

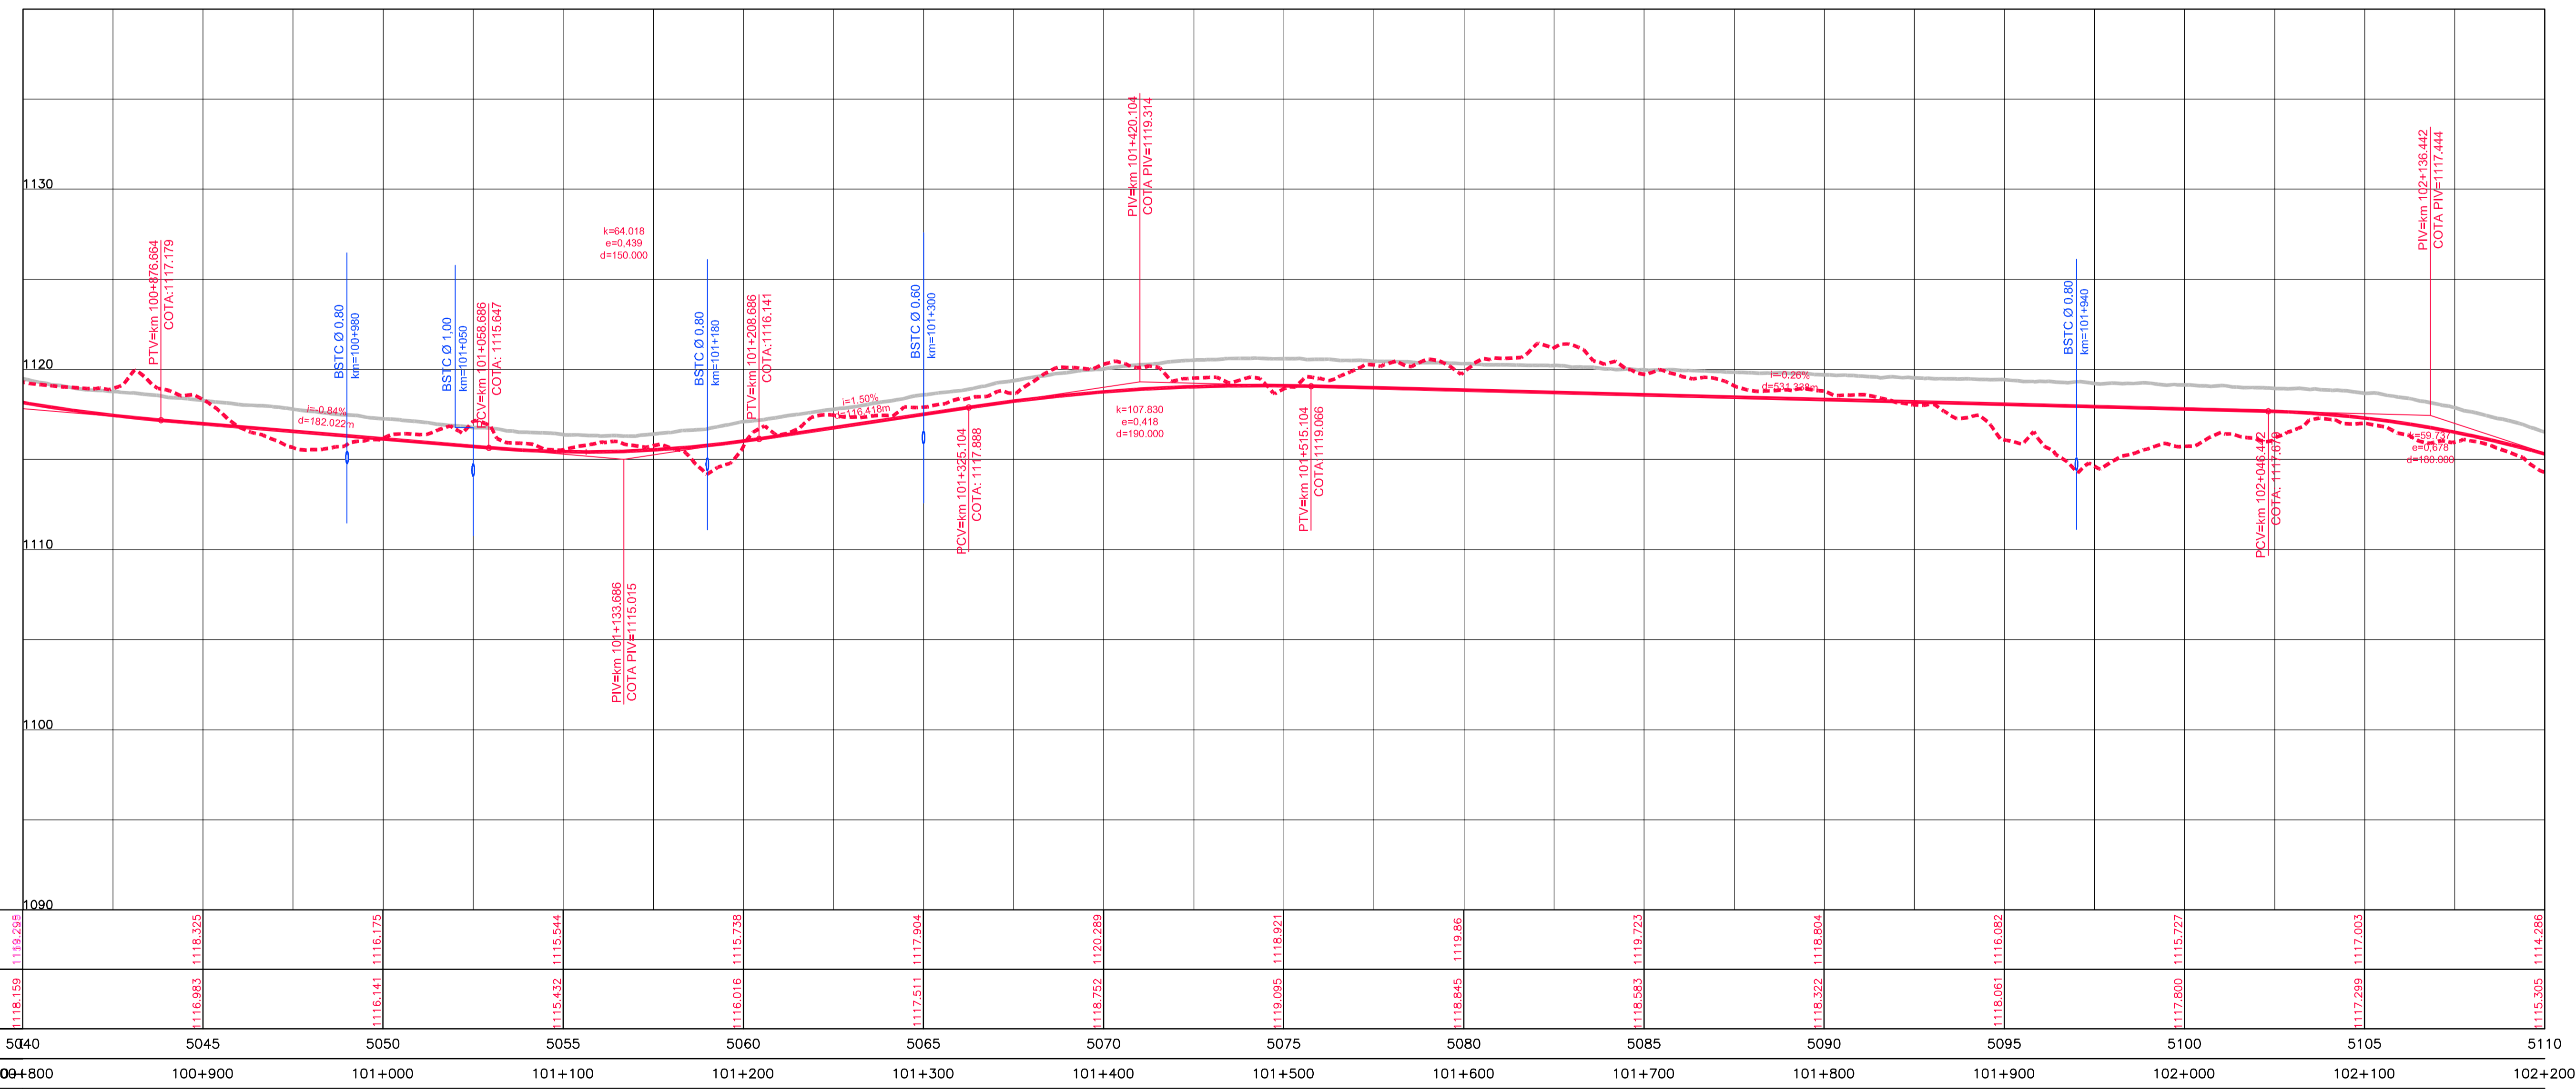


Em cópias deste desenho com formato diferente do A1 atender a escala gráfica

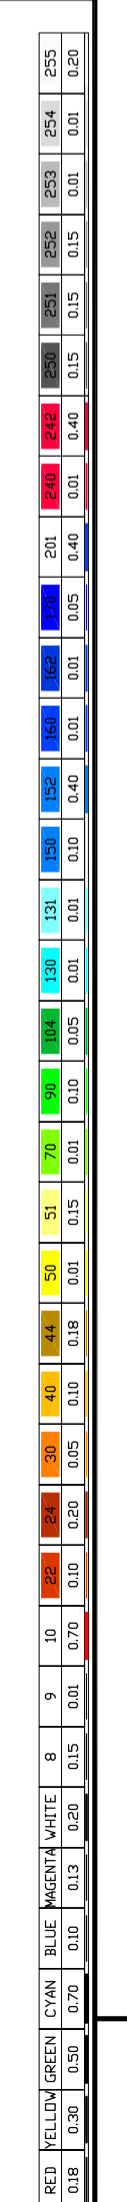

ESTAAQUEAMENTO	5040	5045	5050	5055	5060	5065	5070	5075	5080	5085	5090	5095	5100	5105	5110
COTAS TERRENO PISTA NOVA ESQUERDA/DIREITA	1119,295	1118,325	1116,175	1115,544	1115,738	1117,904	1120,289	1118,921	1119,86	1119,723	1118,804	1116,082	1115,727	1117,003	1114,286
COTAS PROJETO PISTA NOVA ESQUERDA/DIREITA	1118,159	1116,983	1116,141	1115,432	1116,016	1117,511	1118,752	1119,095	1118,845	1118,583	1118,322	1116,081	1117,800	1117,289	1115,305
QUILOMETRAGEM	100+800	100+900	101+000	101+100	101+200	101+300	101+400	101+500	101+600	101+700	101+800	101+900	102+000	102+100	102+200

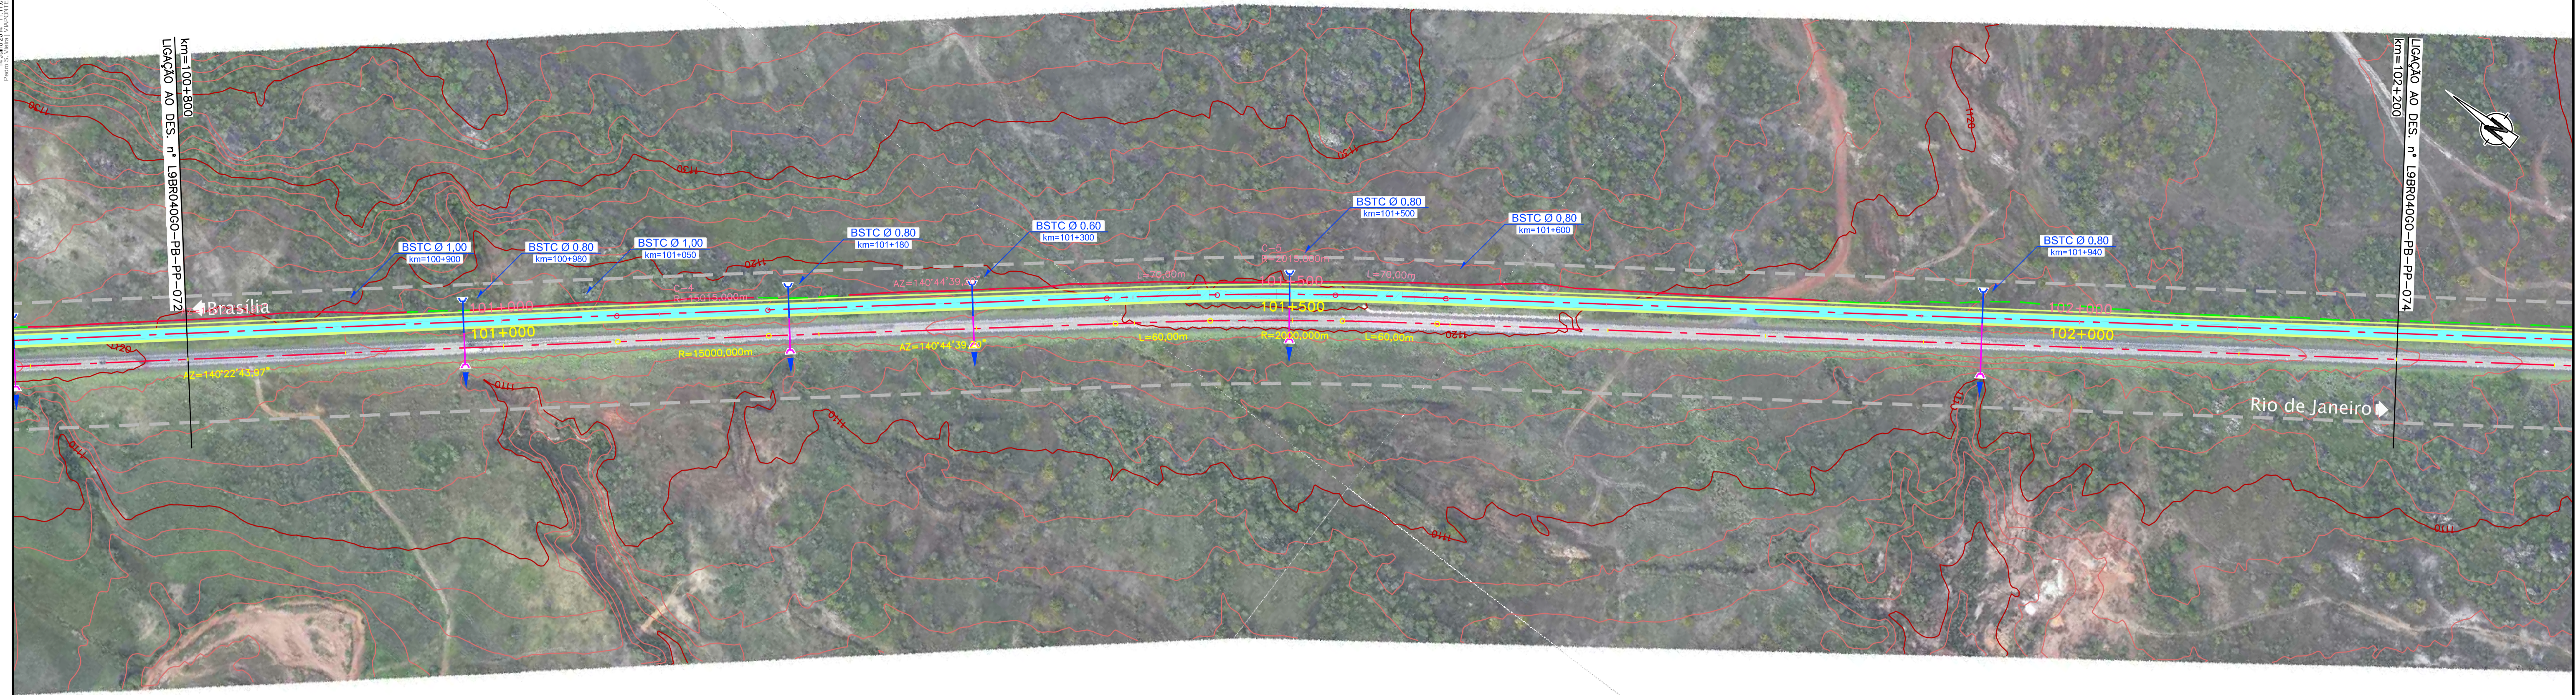

CONCESSIONÁRIA  
BR040



Projeto: **BR-040 DF / GO / MG**  
TRECHO BRASÍLIA / DF - JUIZ DE FORA / MG

Projeto: Paulo Gomes/João Campos  
Colaborou: Luis Lima/Carlos Martins  
Desenhou: Natácha Rodrigues  
Resp. Téc: Luis Seraphim  
CREA-50.0601479273

Escala: V/H=1:200/2000 (A1)  
V/H=1:400/4000 (A3)

Designação: PROJETO - CONTRATO CLÁUSULA 6.10  
**TRAÇADO**  
PROJETO GEOMÉTRICO  
km 100+800 ao km 102+200

Número: **L9BR040GO-PB-PP-073**  
Rev. **0** N.ºm. Folha: **07** Data: **2014**