

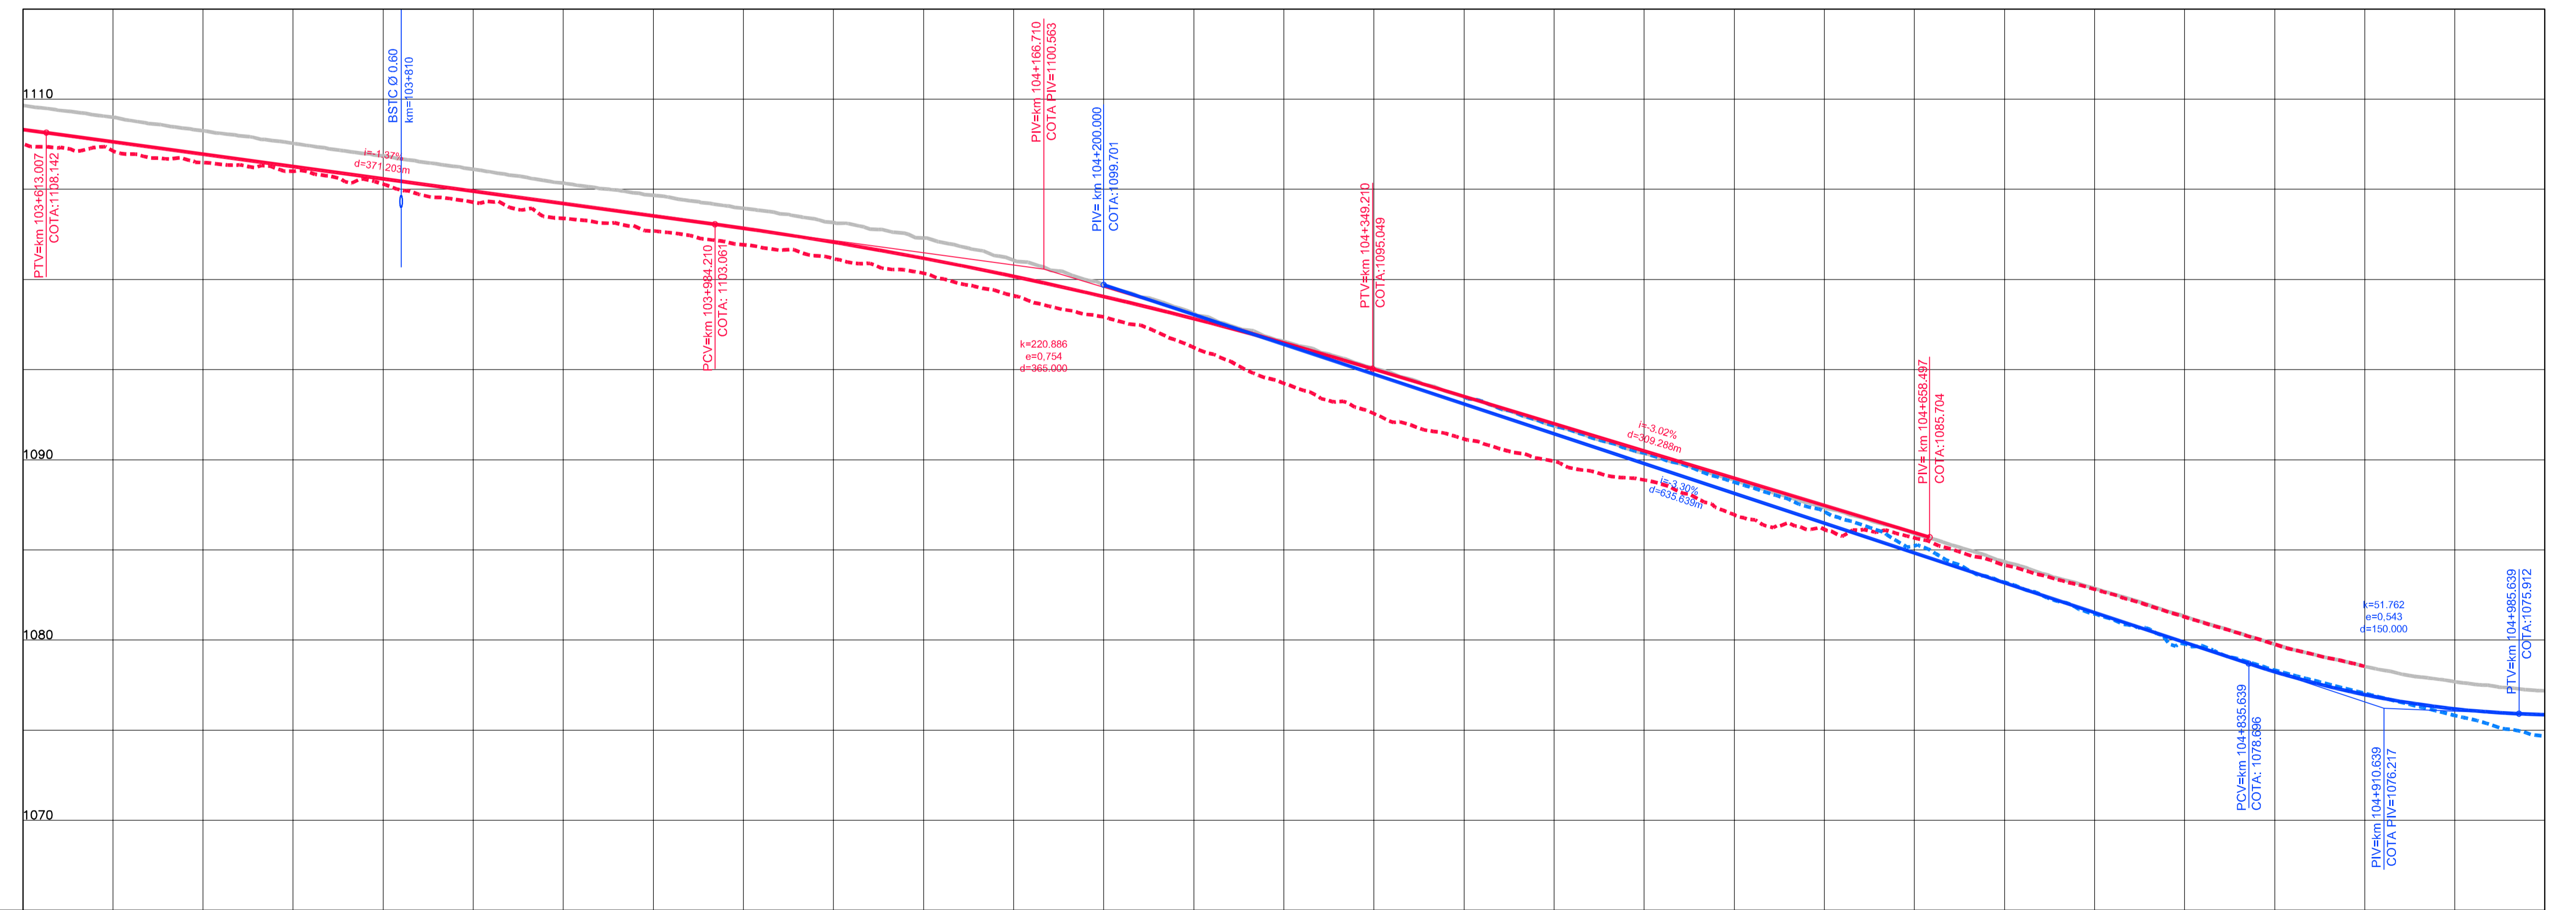


Em cópias deste desenho com formato diferente do A1 atender a escala gráfica

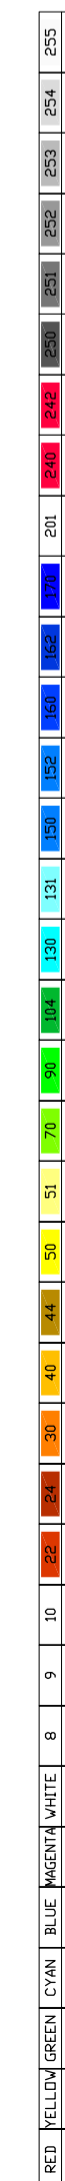

COTAS TERRENO PISTA NOVA ESQUERDA/DIREITA	1108,311	1107,468	1106,951	1106,477	1105,582	1105,287	1104,214	1103,391	1102,839	1101,925	1101,172	1100,343	1099,053	1097,923	1096,481	1094,236	1093,514	1091,146	1090,493	1088,878	1087,471	1086,139	1084,453	1082,714	1081,148	1079,873	1077,656	1076,539	1074,659
COTAS PROJETO PISTA NOVA ESQUERDA/DIREITA	1108,311	1107,468	1106,951	1106,477	1105,582	1105,287	1104,214	1103,391	1102,839	1101,925	1101,172	1100,343	1099,053	1097,923	1096,481	1094,236	1093,514	1091,146	1090,493	1088,878	1087,471	1086,139	1084,453	1082,714	1081,148	1079,873	1077,656	1076,539	1074,659
ESTAQUEAMENTO	5180	5185	5190	5195	5200	5205	5210	5215	5220	5225	5230	5235	5240	5245	5250														
QUILOMETRAGEM	103+600	103+700	103+800	103+900	104+000	104+100	104+200	104+300	104+400	104+500	104+600	104+700	104+800	104+900	105+000														

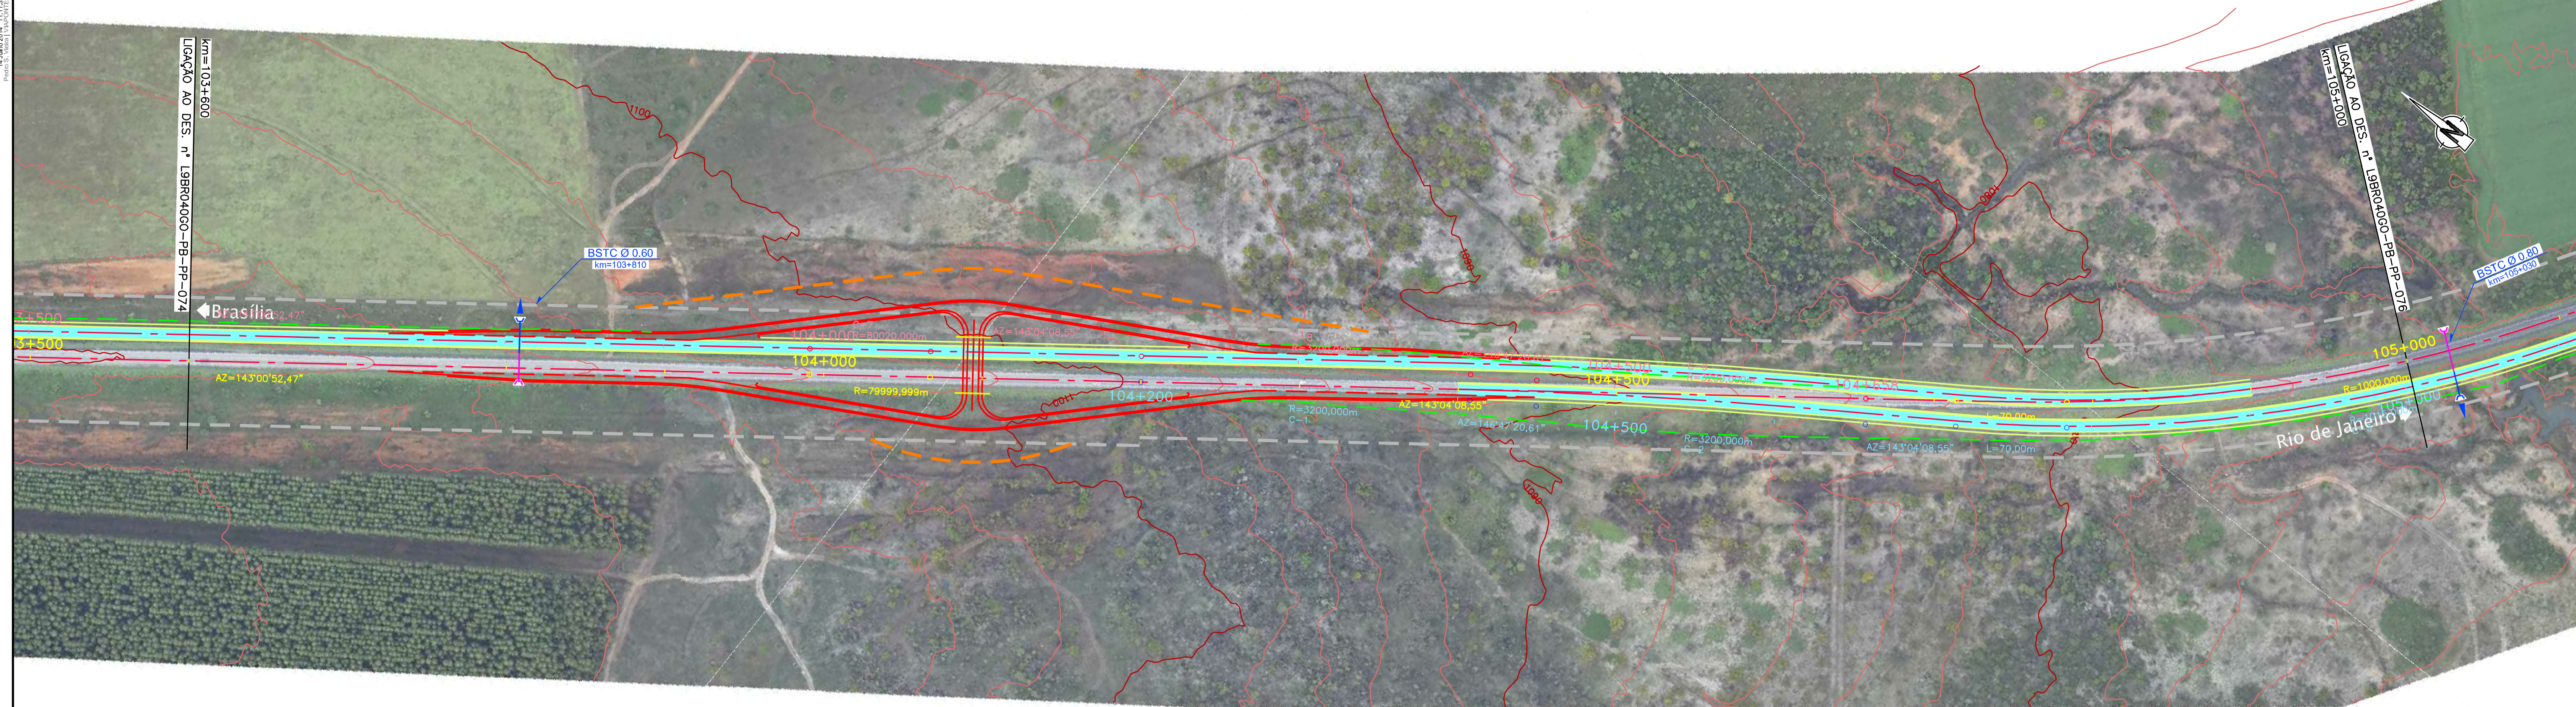

CONCESSIONÁRIA  
BR040



Projeto: **BR-040 DF / GO / MG**  
TRECHO BRASÍLIA / DF - JUIZ DE FORA / MG

Projeto: Paulo Gomes/João Campos  
Colaborou: Luis Lima/Carlos Martins  
Desenhou: Natácha Rodrigues  
Resp. Téc: Luis Seraphim  
CREA-50.0601479273

Escala:  
V/H=1:200/2000 (A1)  
V/H=1:400/4000 (A3)

Designação: PROJETO - CONTRATO CLÁUSULA 6.10  
**TRAÇADO**  
PROJETO GEOMÉTRICO  
km 103+600 ao km 105+000

Número: **L9BR040GO-PB-PP-075**  
Rev. **0** N.ºm. Folha: **07** Data: **2014**