



Em cópias deste desenho com formato diferente do A1 atender à escala gráfica

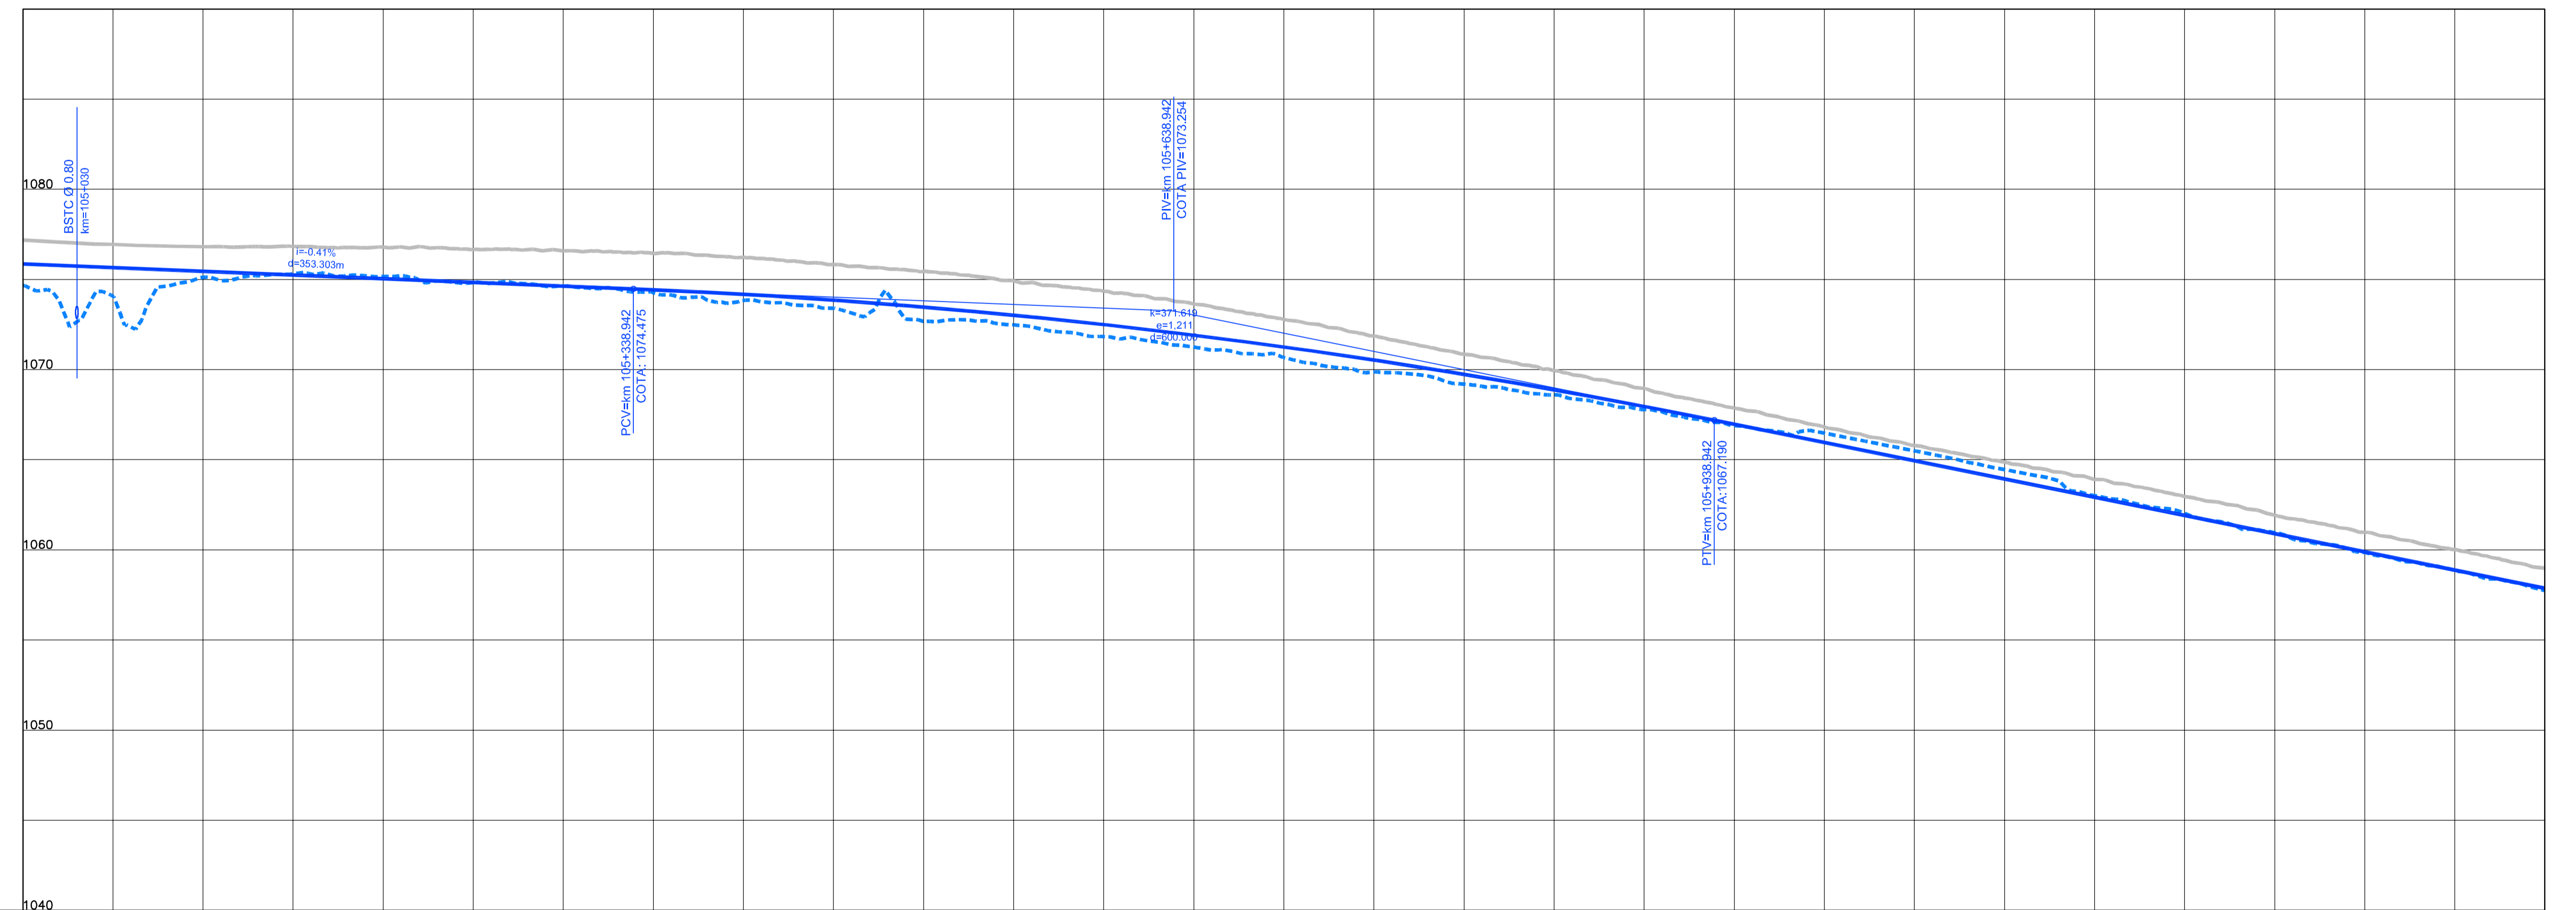

ESTACAMENTO	5250	5255	5260	5265	5270	5275	5280	5285	5290	5295	5300	5305	5310	5315	5320
COTAS TERRENO PISTA NOVA ESQUERDA/DIREITA	1075.710 1074.669	1075.113	1075.169	1074.617	1073.846	1072.677	1071.832	1070.665	1069.197	1067.763	1066.475	1064.453	1062.027	1059.861	1057.742
COTAS PROJETO PISTA NOVA ESQUERDA/DIREITA	1075.654 1074.613	1075.447	1075.040	1074.633	1074.176	1073.471	1072.496	1071.252	1069.739	1067.957	1066.475	1064.935	1061.913	1059.892	1057.871
ESTACAMENTO	5250	5255	5260	5265	5270	5275	5280	5285	5290	5295	5300	5305	5310	5315	5320
QUILOMETRAGEM	105+000	105+100	105+200	105+300	105+400	105+500	105+600	105+700	105+800	105+900	106+000	106+100	106+200	106+300	106+400

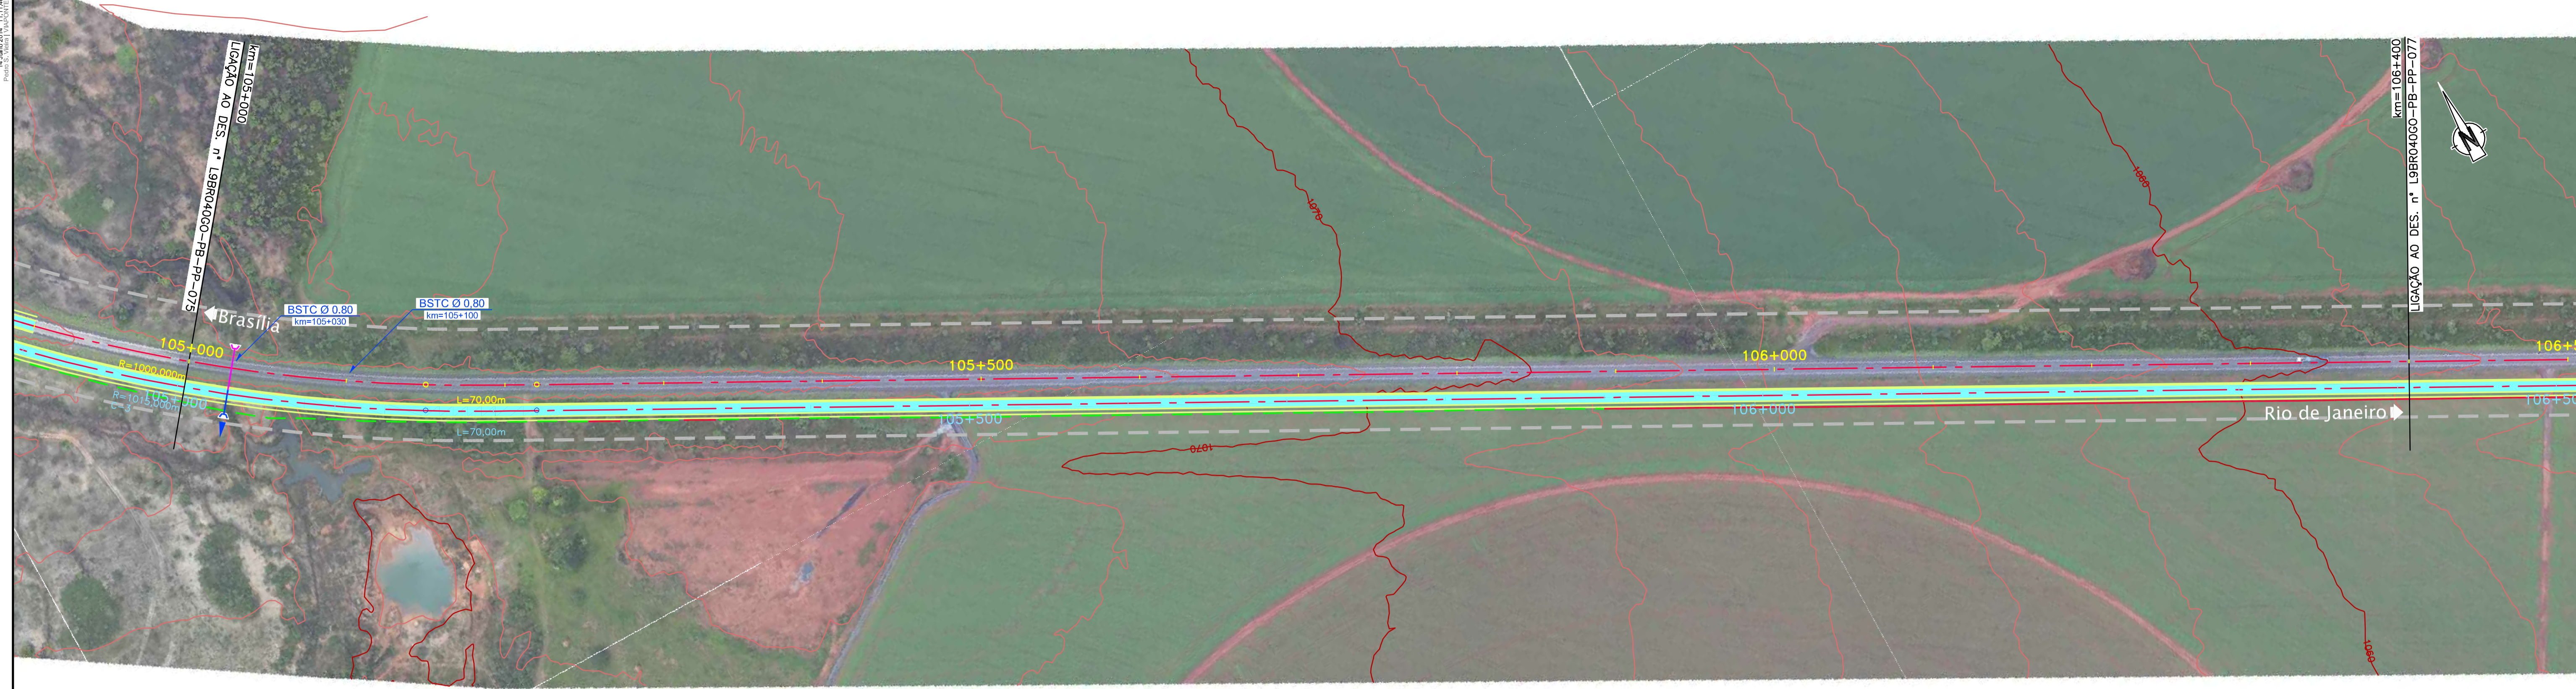

CONCESSIONÁRIA
BR040



Projeto: **BR-040 DF / GO / MG**
TRECHO BRASÍLIA / DF - JUÍZ DE FORA / MG

Projeto: Paulo Gomes/João Campos
Colaborou: Luis Lima/Carlos Martins
Desenho: Natácha Rodrigues
Resp. Têc: Luis Seraphim
CREA-50.0601479273

Escalas:
V/H=1:200/2000 (A1)
V/H=1:400/4000 (A3)

Designação: PROJETO - CONTRATO CLÁUSULA 6.10
TRAÇADO
PROJETO GEOMÉTRICO
km 105+000 ao km 106+400

Número: **L9BR040GO-PB-PP-076**
Rev. **0** N.ºm. Folha: **07** Data: **2014**