



Em cópias disto desenho com formato diferente do A1 atender a escala gráfica

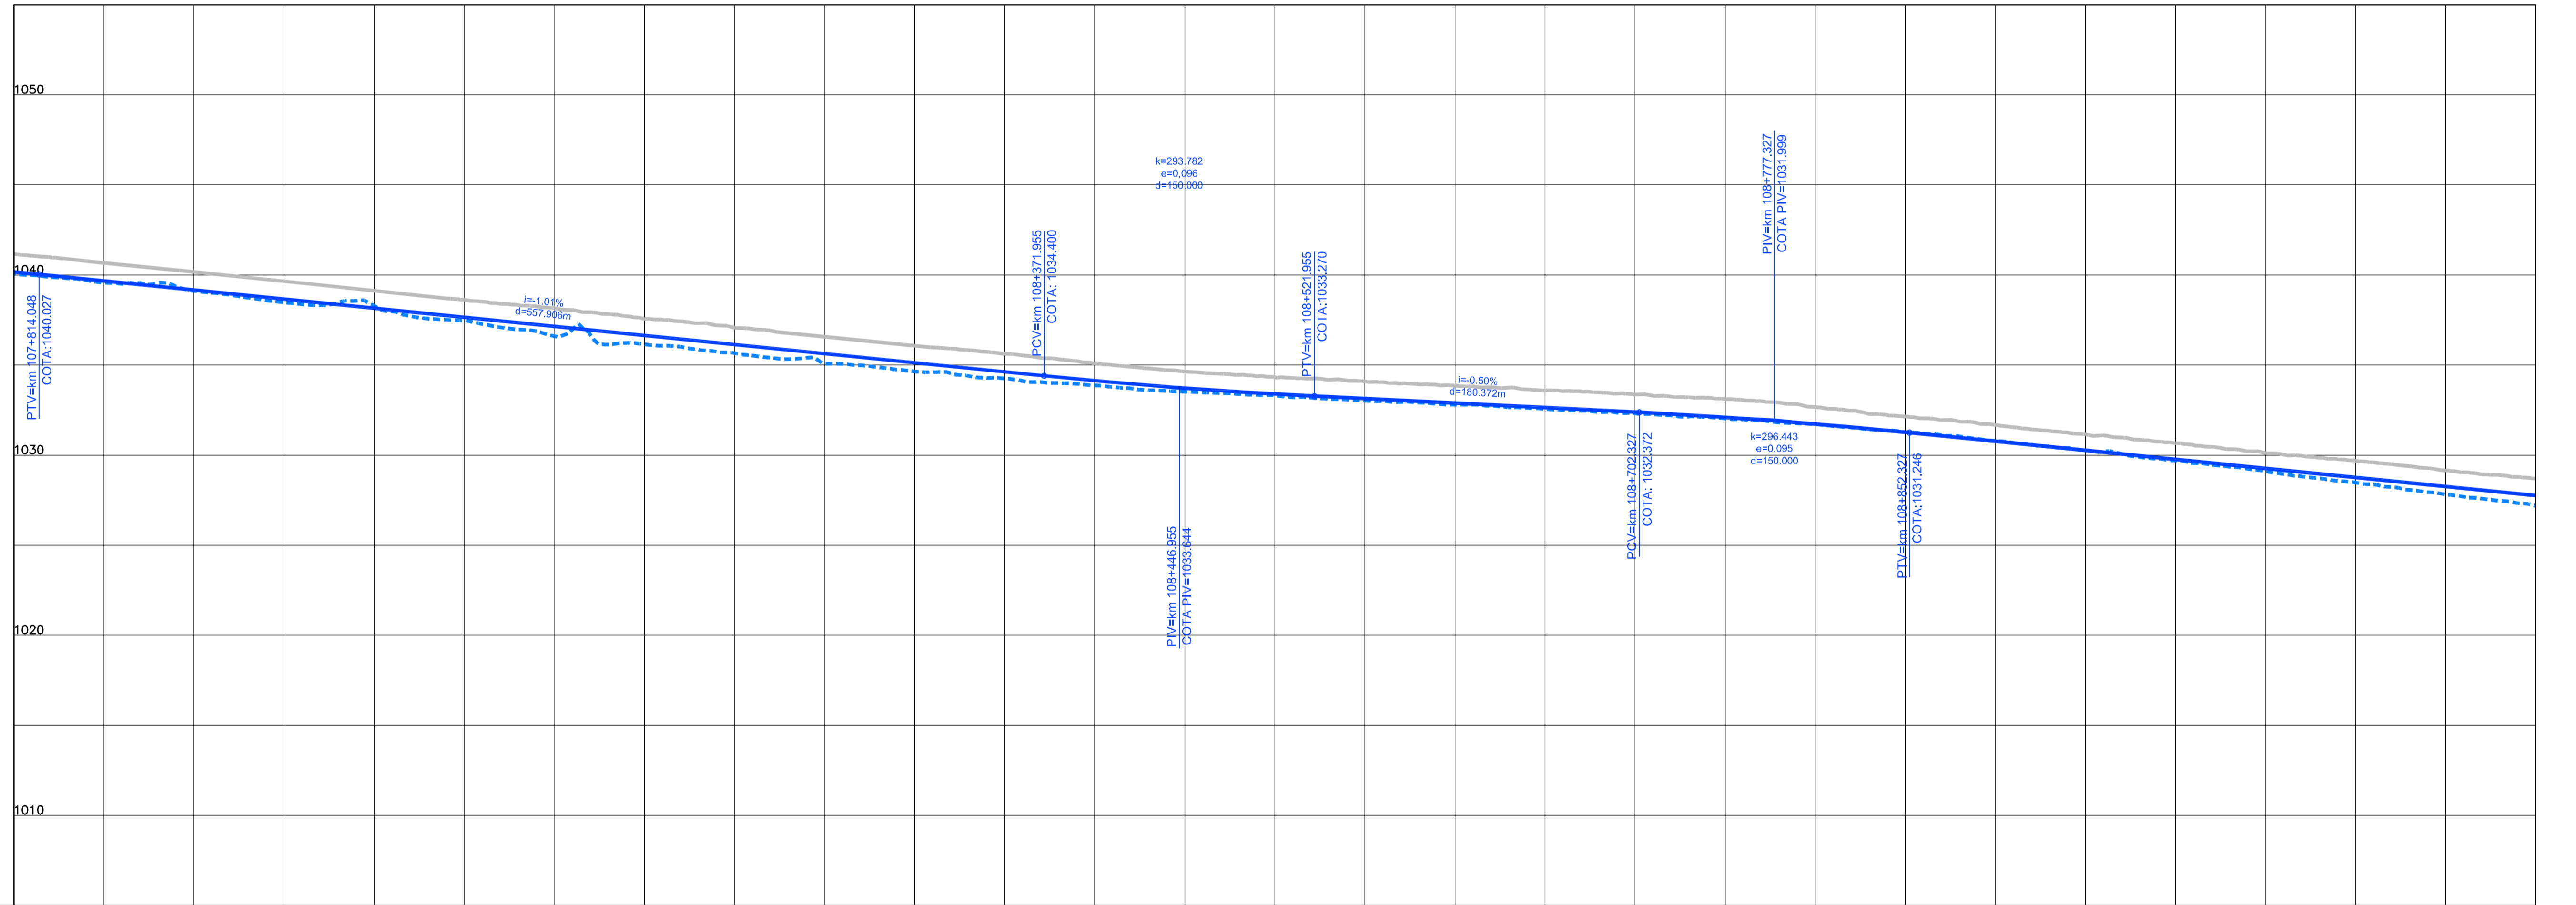

COTAS TERRENO PISTA NOVA ESQUERDA/DIREITA	1040.165	1039.160	1039.113	1038.291	1036.604	1035.658	1034.636	1033.872	1033.308	1032.807	1032.306	1031.7	1030.769	1029.705	1028.479	1027.185
COTAS PROJETO PISTA NOVA ESQUERDA/DIREITA	1040.165	1039.160	1038.152	1037.143	1036.135	1035.126	1034.636	1034.131	1033.388	1032.892	1032.384	1031.725	1030.767	1029.763	1028.759	1027.755
ESTAQUEAMENTO	5390	5395	5400	5405	5410	5415	5420	5425	5430	5435	5440	5445	5450	5455	5460	
QUILOMETRAGEM	107+800	107+900	108+000	108+100	108+200	108+300	108+400	108+500	108+600	108+700	108+800	108+900	109+000	109+100	109+200	

Escala: 1:1000  
 0 10 20 

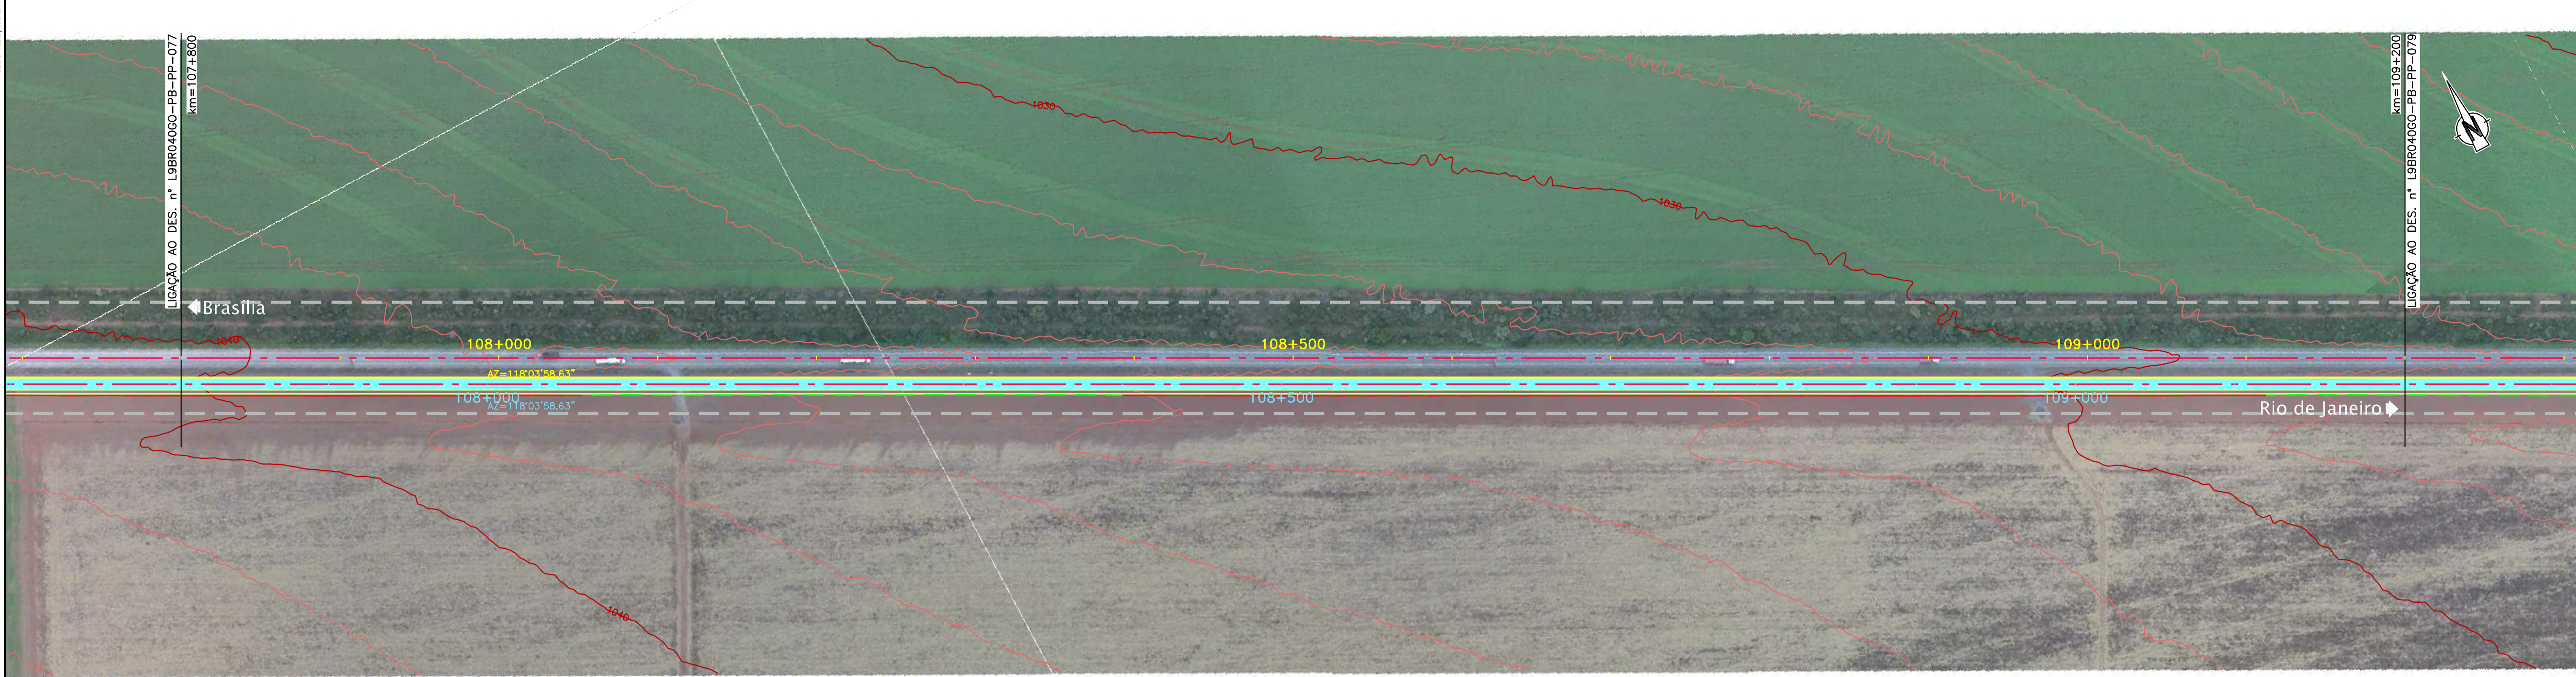

CONCESSIONÁRIA  
BR040



Projeto: **BR-040 DF / GO / MG**  
**TRECHO BRASÍLIA / DF - JUIZ DE FORA / MG**

Projeto: Paulo Gomes/João Campos  
 Colaborou: Luis Lima/Carlos Martins  
 Desenhou: Natália Rodrigues  
 Resp. Têc: Luis Serghim  
 CREA-50.0601479273

Descrição	Elaborou	Data

Escalas:  
 V/H=1:200/2000 (A1)  
 V/H=1:400/4000 (A3)

Designação: PROJETO - CONTRATO CLÁUSULA 6.10  
**TRAÇADO**  
 PROJETO GEOMÉTRICO  
 km 107+800 ao km 109+200

Número: **L9BR040GO-PB-PP-078**  
 Rev. **0** N.ºm. Folha: **07** Data: **2014**