



Em cópias deste desenho com formato diferente do A1 atender a escala gráfica

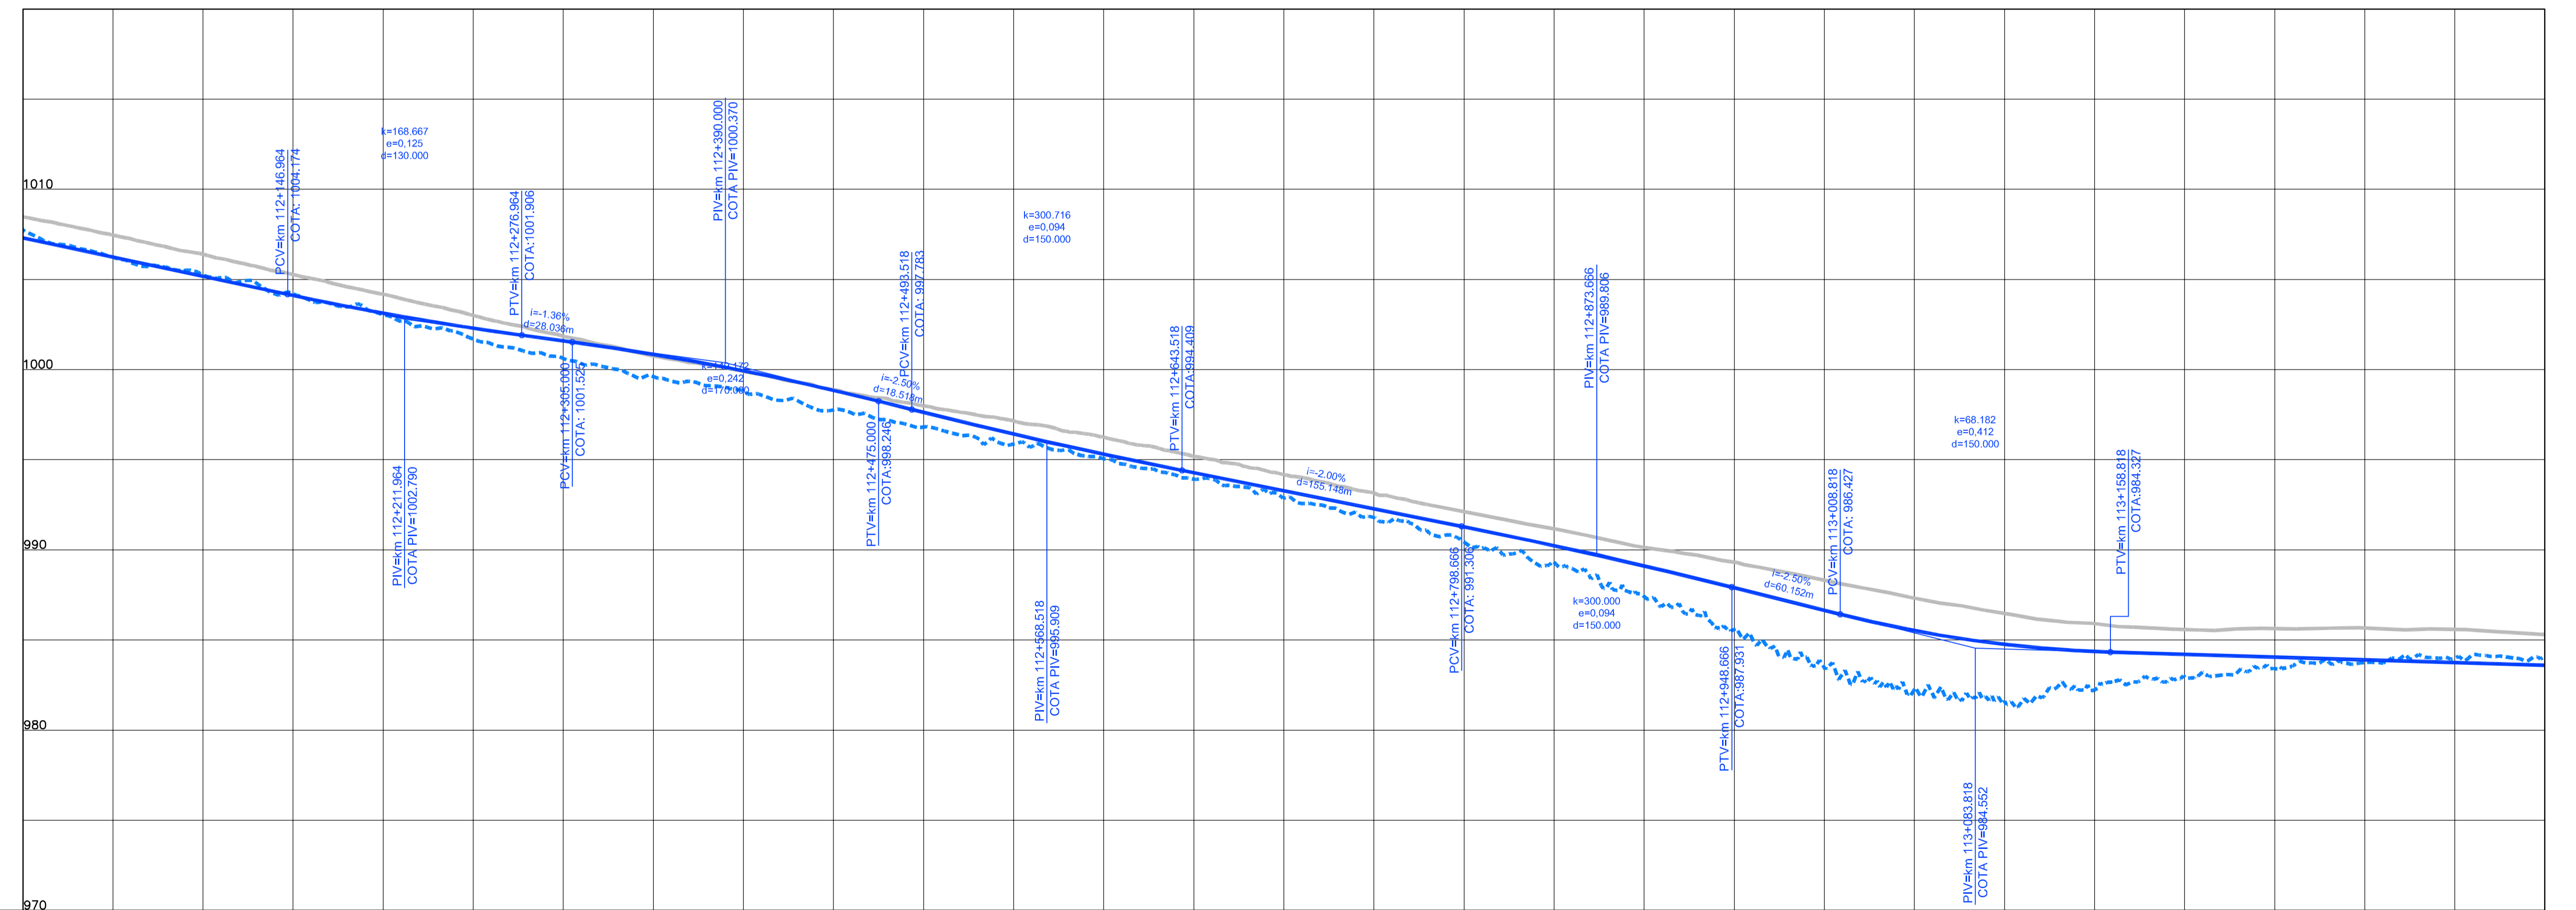

COTAS TERRENO PISTA NOVA ESQUERDA/DIREITA	1156,776	1007,745	1005,247	1003,041	1001,593	999,931	998,796	997,622	996,818	995,311	995,055	993,279	992,872	991,279	990,432	989,108	987,409	986,648	985,459	984,757	985,1597	984,204	982,949	983,904	983,759	983,604	984,084	
COTAS PROJETO PISTA NOVA ESQUERDA/DIREITA	1007,304	1007,745	1005,174	1003,128	1001,593	999,931	998,796	997,622	996,818	995,311	995,055	993,279	992,872	991,279	990,432	989,108	987,409	986,648	985,459	984,757	985,1597	984,204	982,949	983,904	983,759	983,604	984,084	
ESTAQUEAMENTO	5600	5605	5610	5615	5620	5625	5630	5635	5640	5645	5650	5655	5660	5665	5670													
QUILOMETRAGEM	112+000	112+100	112+200	112+300	112+400	112+500	112+600	112+700	112+800	112+900	113+000	113+100	113+200	113+300	113+400													

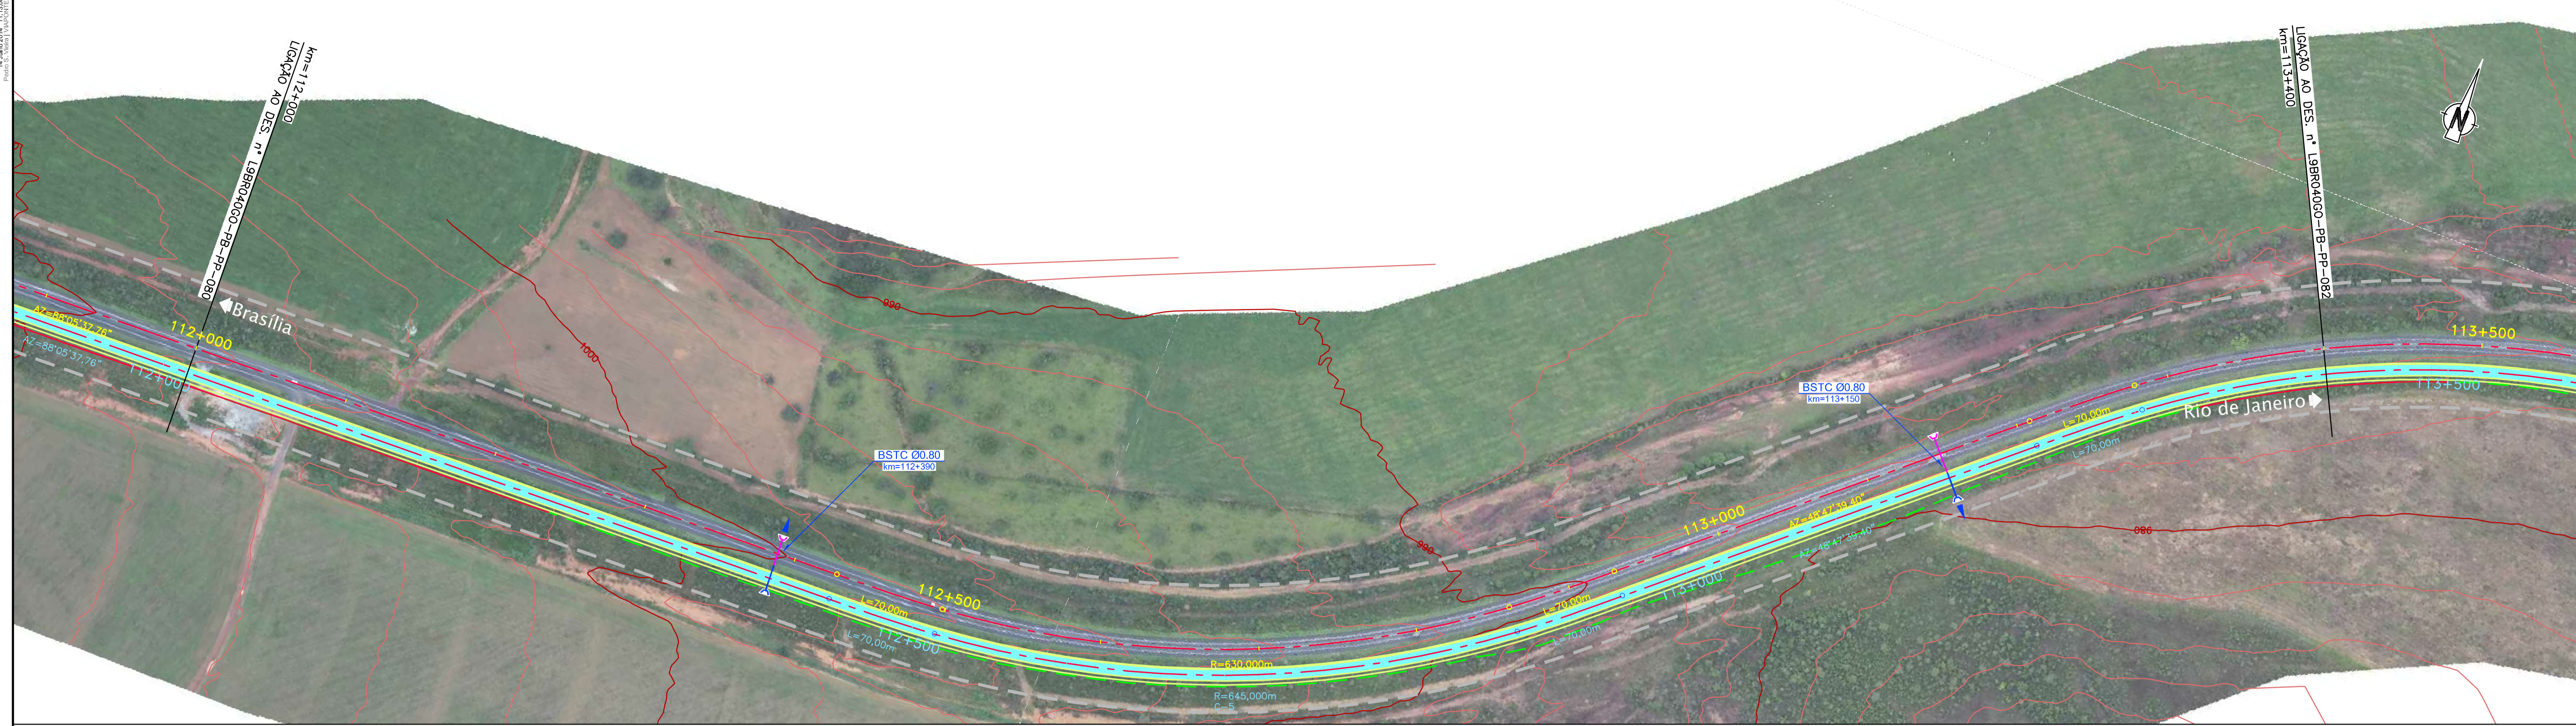

CONCESSIONÁRIA  
BR040



Projeto: **BR-040 DF / GO / MG**  
**TRECHO BRASÍLIA / DF - JUIZ DE FORA / MG**

Projeto: Paulo Gomes/João Campos  
Colaborou: Luis Lima/Carlos Martins  
Desenhou: Natácha Rodrigues  
Resp. Téc: Luis Seraphim  
CREA-50.0601479273

Escala: V/H=1:200/2000 (A1)  
V/H=1:400/4000 (A3)

Designação: PROJETO - CONTRATO CLÁUSULA 6.10  
**TRAÇADO**  
PROJETO GEOMÉTRICO  
km 112+000 ao km 113+400

Número: **L9BR040GO-PB-PP-081**  
Rev. **0** N.ºm. Folha: **07** Data: **2014**