


Em cópias deste desenho com formato diferente do A1 atender a escala gráfica

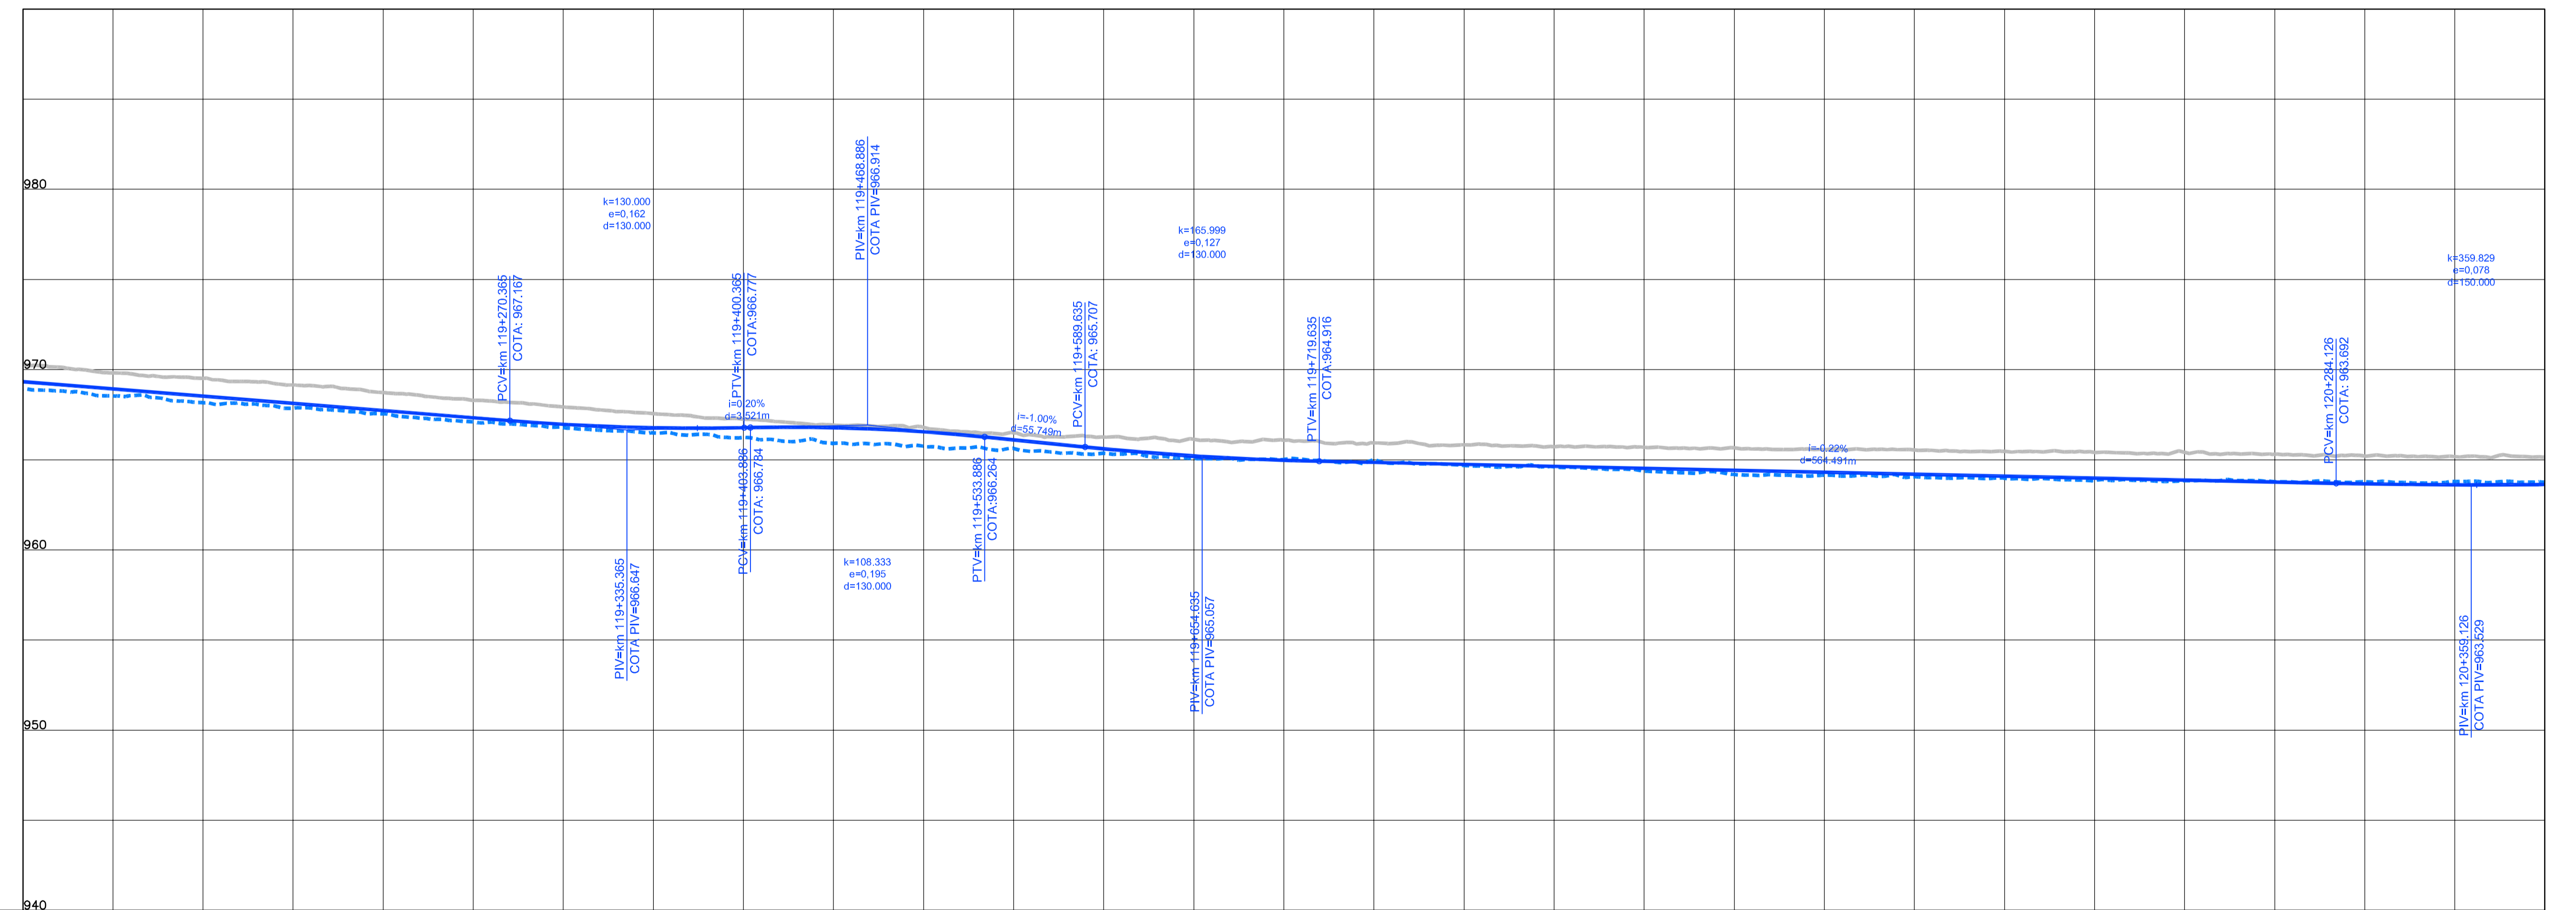

COTAS TERRENO PISTA NOVA ESQUERDA/DIREITA	1.557.726 968.923	968.159	967.544	966.787	966.23	965.758	965.357	964.970	964.683	964.366	964.139	963.972	963.841	963.775	963.759
COTAS PROJETO PISTA NOVA ESQUERDA/DIREITA	968.330	966.530	967.730	966.964	966.777	966.550	966.607	964.970	964.742	964.525	964.308	964.091	963.874	963.661	963.627
ESTAQUEAMENTO	5950	5955	5960	5965	5970	5975	5980	5985	5990	5995	6000	6005	6010	6015	6020
QUILOMETRAGEM	119+000	119+100	119+200	119+300	119+400	119+500	119+600	119+700	119+800	119+900	120+000	120+100	120+200	120+300	120+400

Scale bar and color-coded legend for terrain types and road features.



CONCESSIONÁRIA
BR040



Projeto: **BR-040 DF / GO / MG**
TRECHO BRÁSILIA / DF - JUÍZ DE FORA / MG

Projeto: Paulo Gomes/João Campos
Colaborou: Luis Lima/Carlos Martins
Desenhou: Natácha Rodrigues
Resp. Têc: Luis Serghini
CREA-50.0601479273

Escala:
V/H=1:200/2000 (A1)
V/H=1:400/4000 (A3)

Designação: PROJETO - CONTRATO CLÁUSULA 6.10
TRAÇADO
PROJETO GEOMÉTRICO
km 119+000 ao km 120+400

Número: **L9BR040GO-PB-PP-086**
Rev. **0** N.ºm. Folha: **07** Data: **2014**