Em cópias deste desenho com formato diferente do A1 atender à escala gráfica
N:\1404-BR_BR-040_LOTE9_AP_PB02_PB01_TRABALHO\011_PDES\0_XREF_CVXREF_VIAS\L9BR040GO_PB_PLAT_PP.dwg
14 Julho 2014 11:15:30
Pedro S. Vieira | VIAPONTE

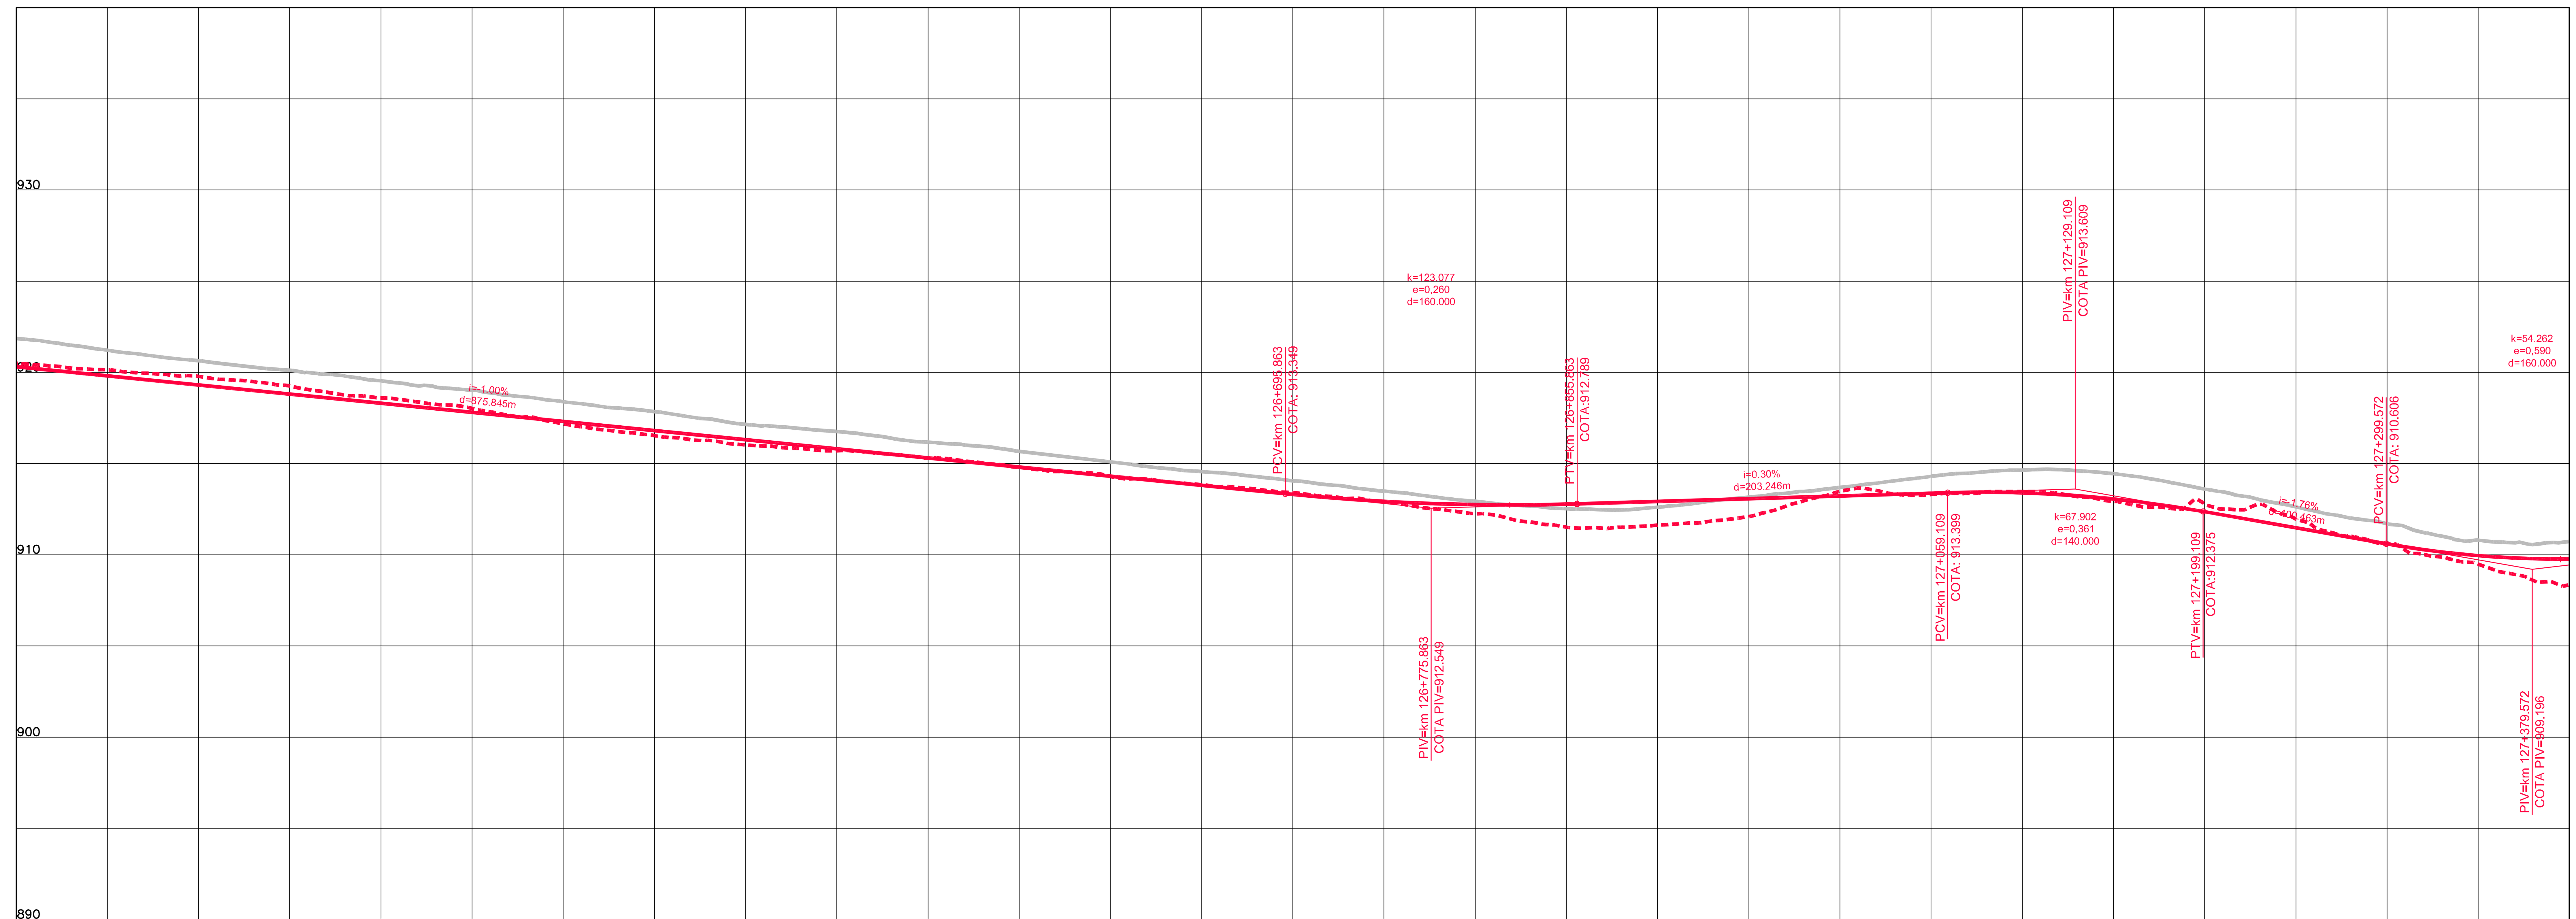

COTAS TERRENO PISTA NOVA ESQUERDA/DIREITA	920.494	919.779	918.602	917.174	916.021	915.297	914.302	913.405	912.251	911.625	913.485	913.475	912.796	910.599	908.352
COTAS PROJETO PISTA NOVA ESQUERDA/DIREITA	920.308	919.308	918.308	917.308	916.308	915.308	914.308	913.308	912.748	912.921	913.221	913.398	912.360	910.598	909.766
ESTAQUEAMENTO	6300	6305	6310	6315	6320	6325	6330	6335	6340	6345	6350	6355	6360	6365	6370
QUILOMETRAGEM	126+000	126+100	126+200	126+300	126+400	126+500	126+600	126+700	126+800	126+900	127+000	127+100	127+200	127+300	127+400

ANTT

CONCESSIONÁRIA BR040

VIAPONTE – Engenharia, Ltda.

Projecto:

BR-040 DF / GO / MG

TRECHO BRASÍLIA / DF - JUÍZ DE FORA / MG

Projetou: Paulo Gomes/João Campos
Colaborou: Luís Lima/Carlos Martins
Desenhou: Natacha Rodrigues
Resp. Téc: Luis Seraphim CREA-SO:0601479273

Alt. | Descrição | Elaborou | Data

Escalas: V/H=1:200/2000 (A1) V/H=1:400/4000 (A3)

Designação: PROJETO - CONTRATO CLÁUSULA 6.10
TRAÇADO
PROJETO GEOMÉTRICO
km 126+000 ao km 127+400

Número: L9BR040GO-PB-PP-091

Rev. 0 | Núm. Folha: | Data: 07 2014