



Em cópias deste desenho com formato diferente do A1 atender a escala gráfica

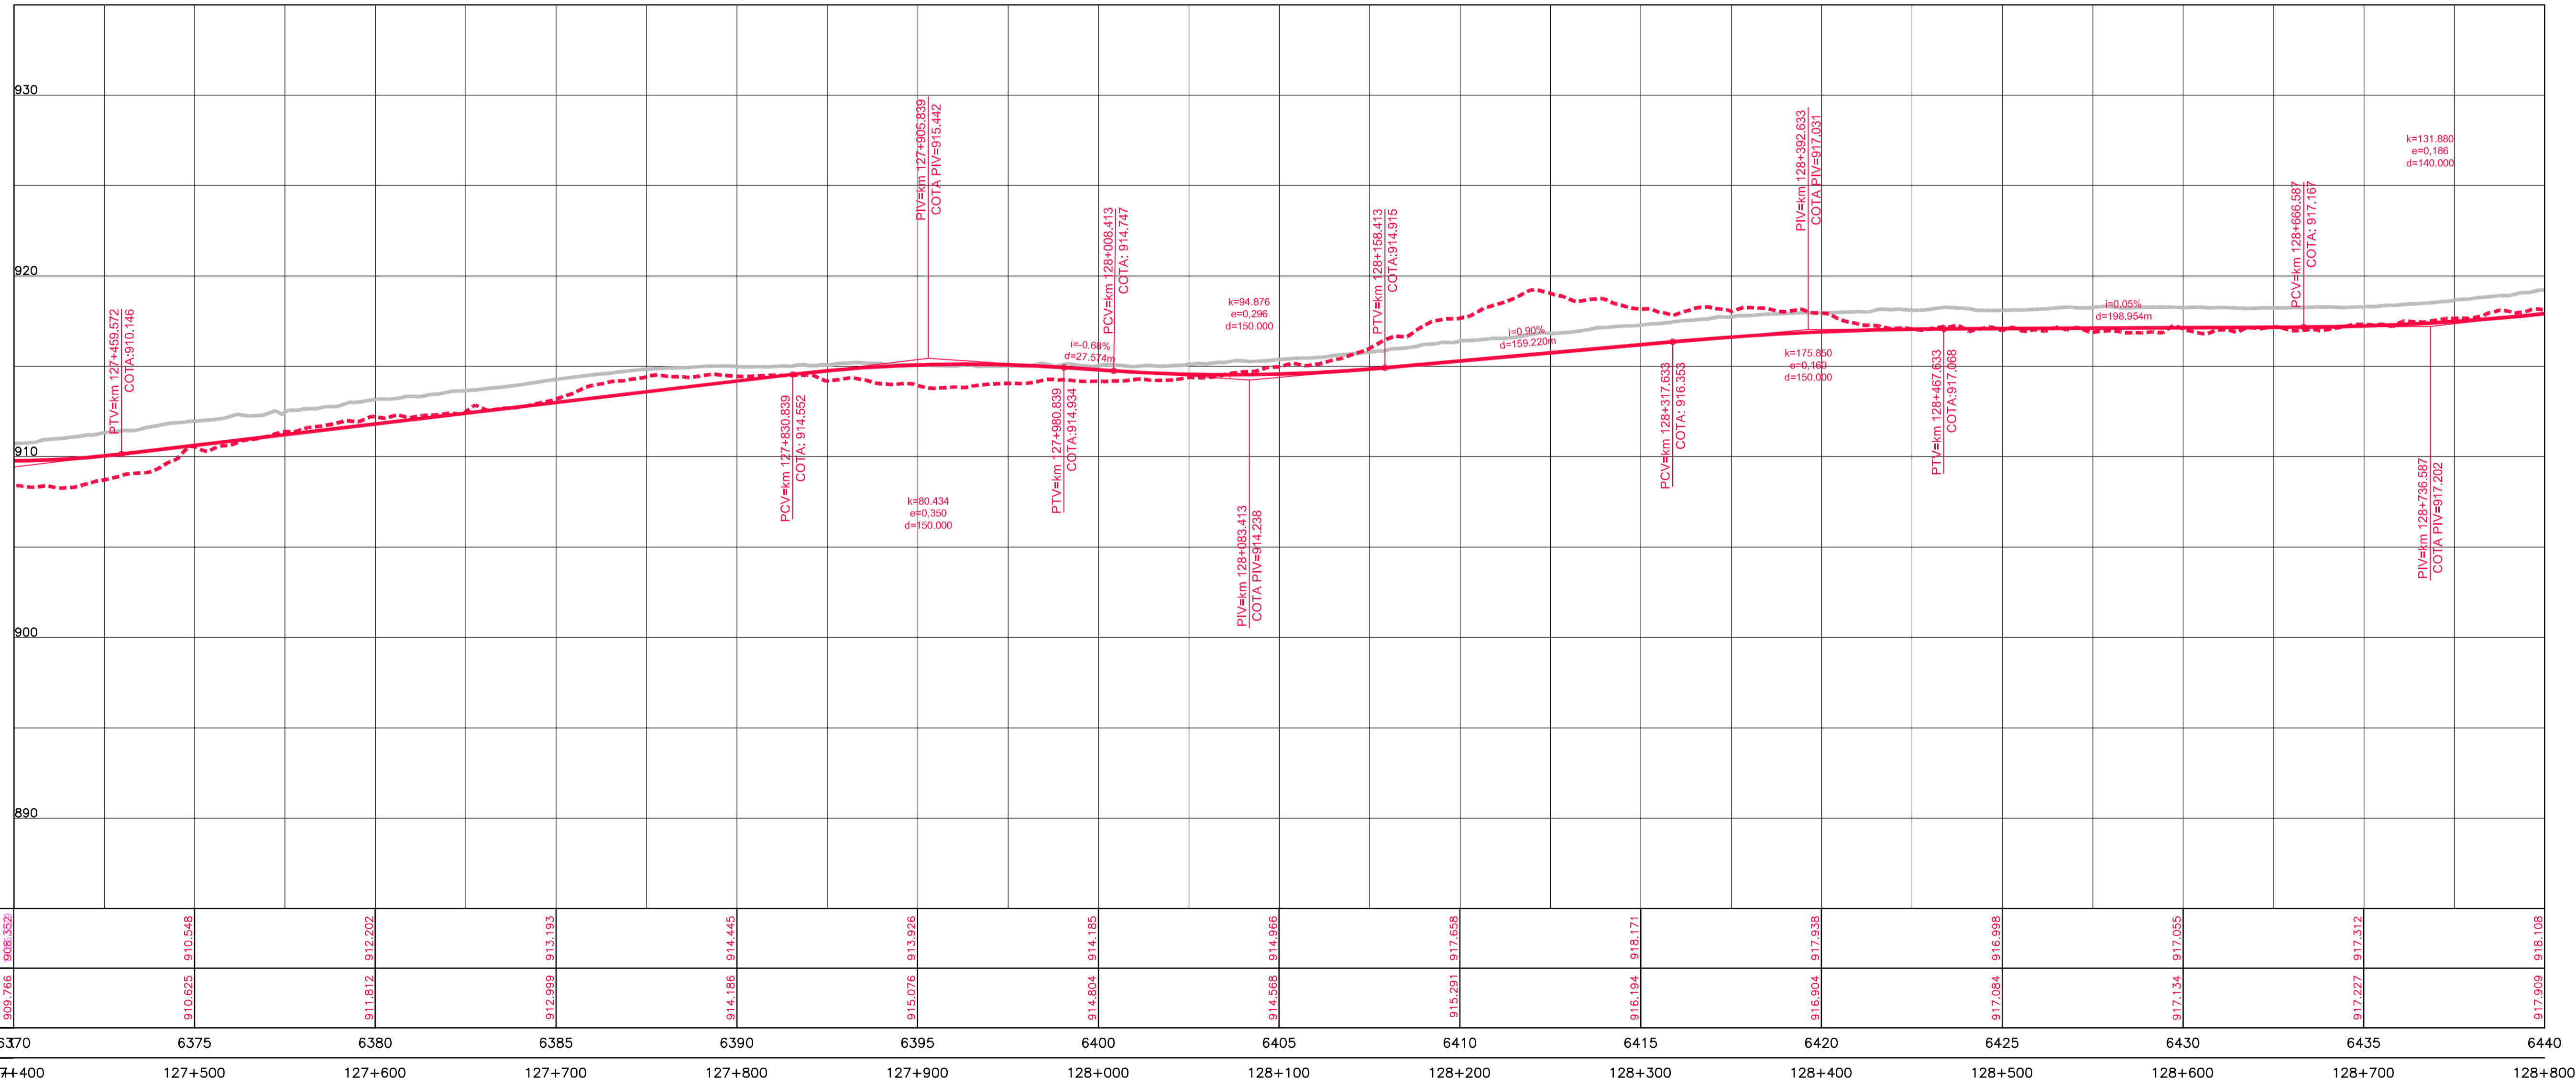

Scale bar and legend showing various symbols and colors used in the drawing.

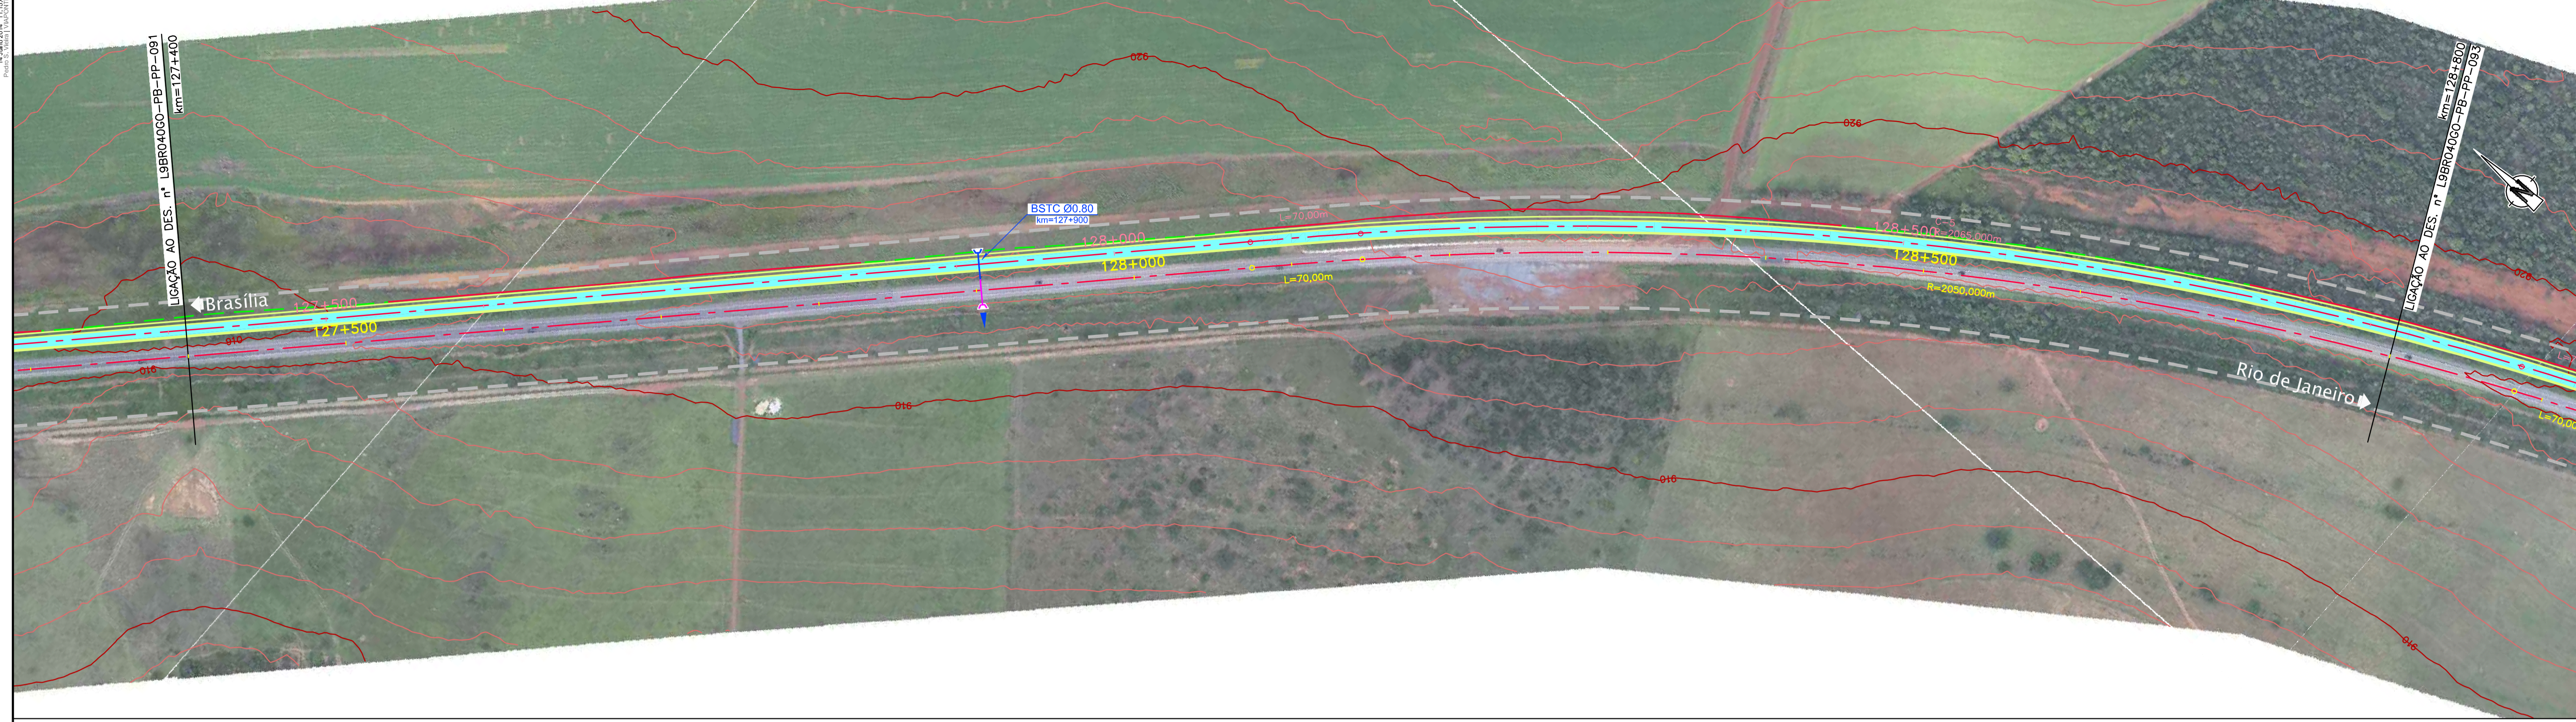

CONCESSIONÁRIA
BR040



Projeto: **BR-040 DF / GO / MG**
TRECHO BRASÍLIA / DF - JUIZ DE FORA / MG

Projeto: Paulo Gomes/João Campos
Colaborou: Luis Lima/Carlos Martins
Desenhos: Natácha Rodrigues
Resp. Téc: Luis Seraphim
CREA-50.0601479273

Escala: V/H=1:200/2000 (A1)
V/H=1:400/4000 (A3)

Designação: PROJETO - CONTRATO CLÁUSULA 6.10
TRAÇADO
PROJETO GEOMÉTRICO
km 127+400 ao km 128+800

Número: **L9BR040GO-PB-PP-092**
Rev. **0** Núm. Folha: **07** Data: **2014**