

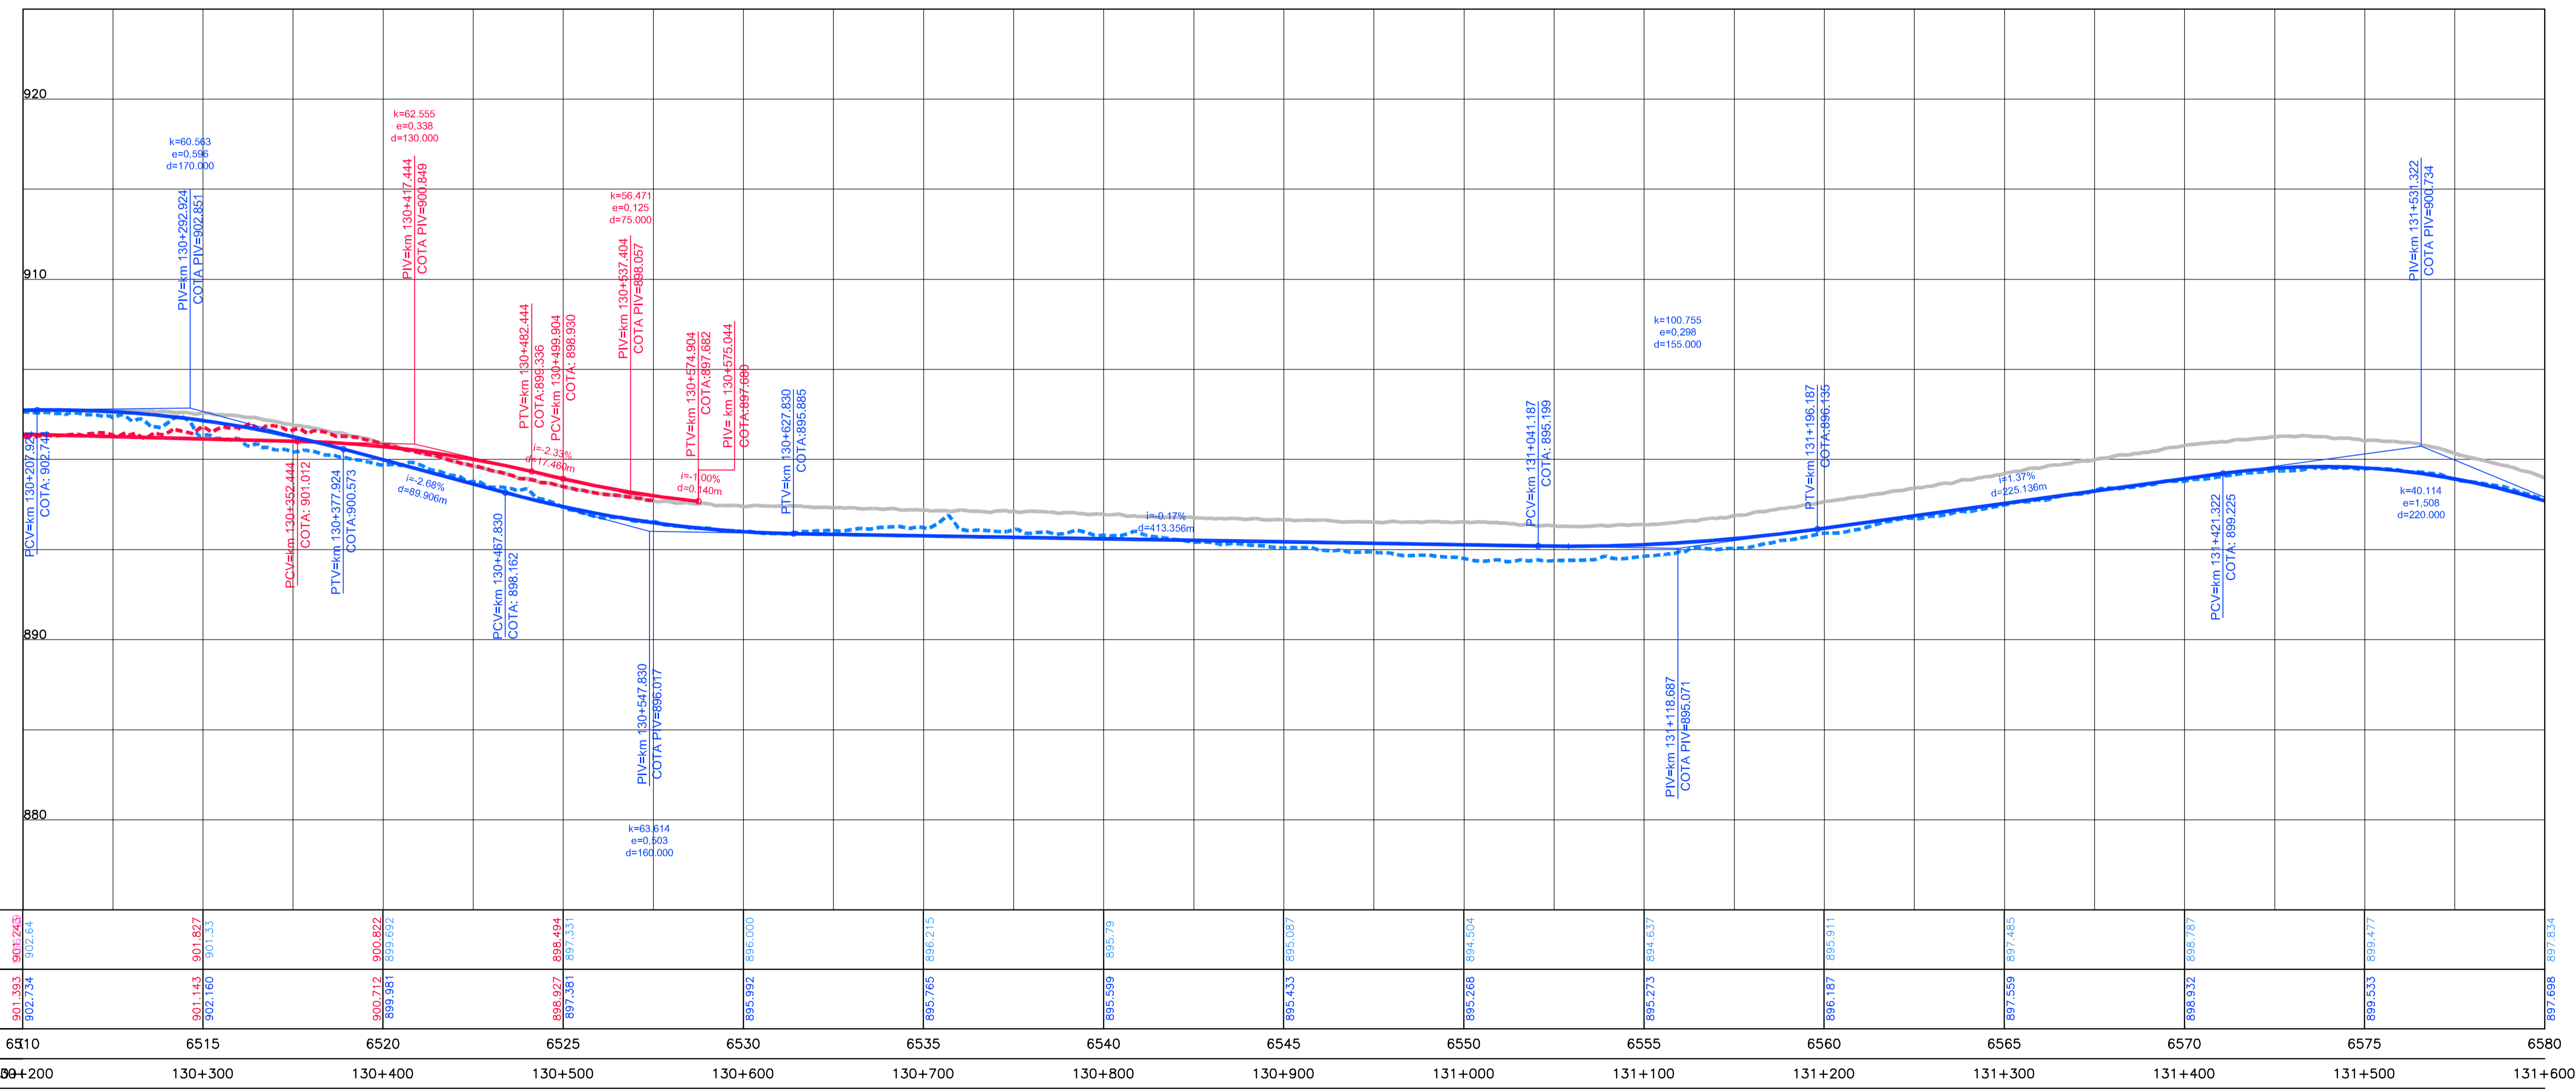


Em cópias deste desenho com formato diferente do A1 atender a escala gráfica

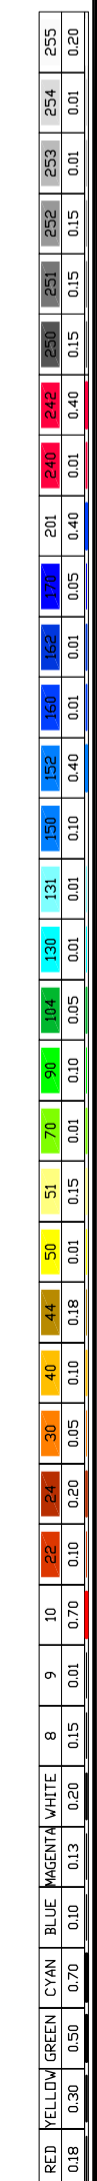

ESTAQUEAMENTO	6510	6515	6520	6525	6530	6535	6540	6545	6550	6555	6560	6565	6570	6575	6580
COTAS TERRENO PISTA NOVA ESQUERDA/DIREITA	901.245 902.64	901.827 901.33	900.822 899.692	898.494 897.331	895.000 896.000	895.215	895.79	895.087	894.504	894.637	895.011	897.485	898.787	899.477	897.834
COTAS PROJETO PISTA NOVA ESQUERDA/DIREITA	901.393 902.734	901.143 902.160	900.712 899.981	898.927 897.381	895.992 896.000	895.765	895.599	895.433	895.268	895.273	896.187	897.559	898.932	899.533	897.698
QUILOMETRAGEM	130+200	130+300	130+400	130+500	130+600	130+700	130+800	130+900	131+000	131+100	131+200	131+300	131+400	131+500	131+600

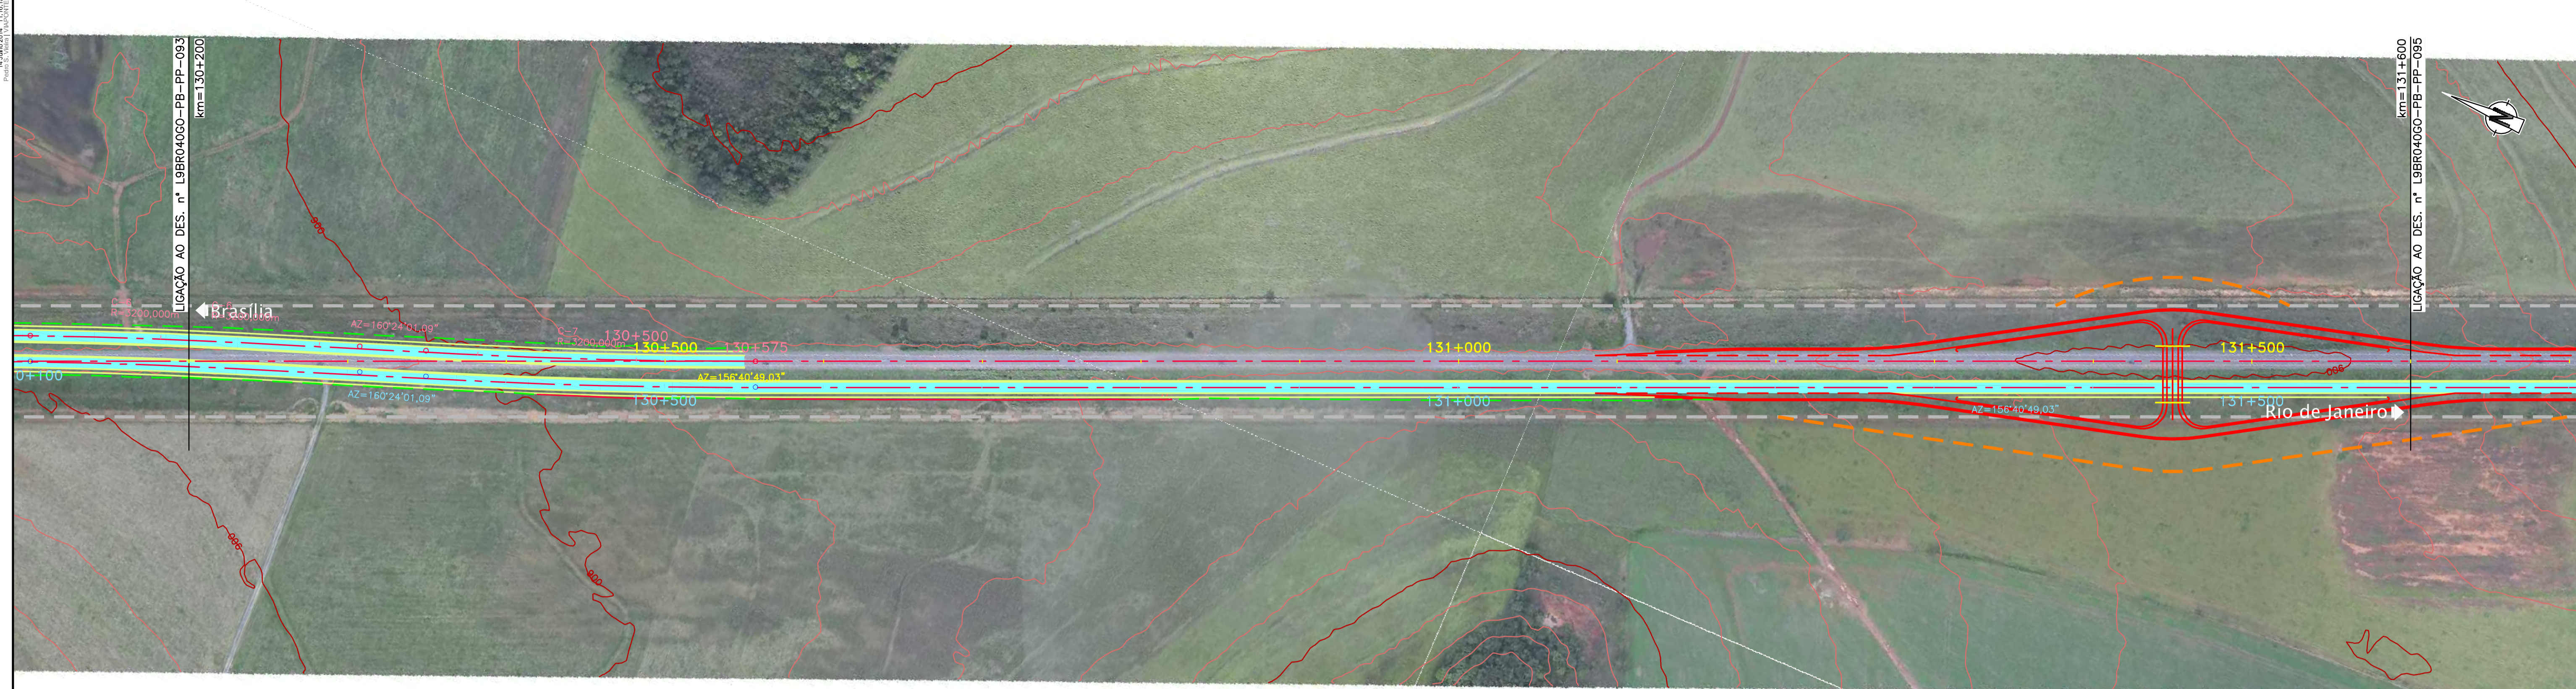

**CONCESSIONÁRIA
BR040**



Projeto: **BR-040 DF / GO / MG**
TRECHO BRÁSILIA / DF - JUIZ DE FORA / MG

Projeto: Paulo Gomes/João Campos
Colaborou: Luis Lima/Carlos Martins
Desenho: Natácha Rodrigues
Resp. Téc: Luis Seraphim
CREA-50.0601479273

At.	Descrição	Elaborou	Data

Escalas:
V/H=1:200/2000 (A1)
V/H=1:400/4000 (A3)

Designação: PROJETO - CONTRATO CLÁUSULA 6.10
TRAÇADO
PROJETO GEOMÉTRICO
km 130+200 ao km 131+600

Número: **L9BR040GO-PB-PP-094**
Rev. **0** N.ºm. Folha: **07** Data: **2014**