

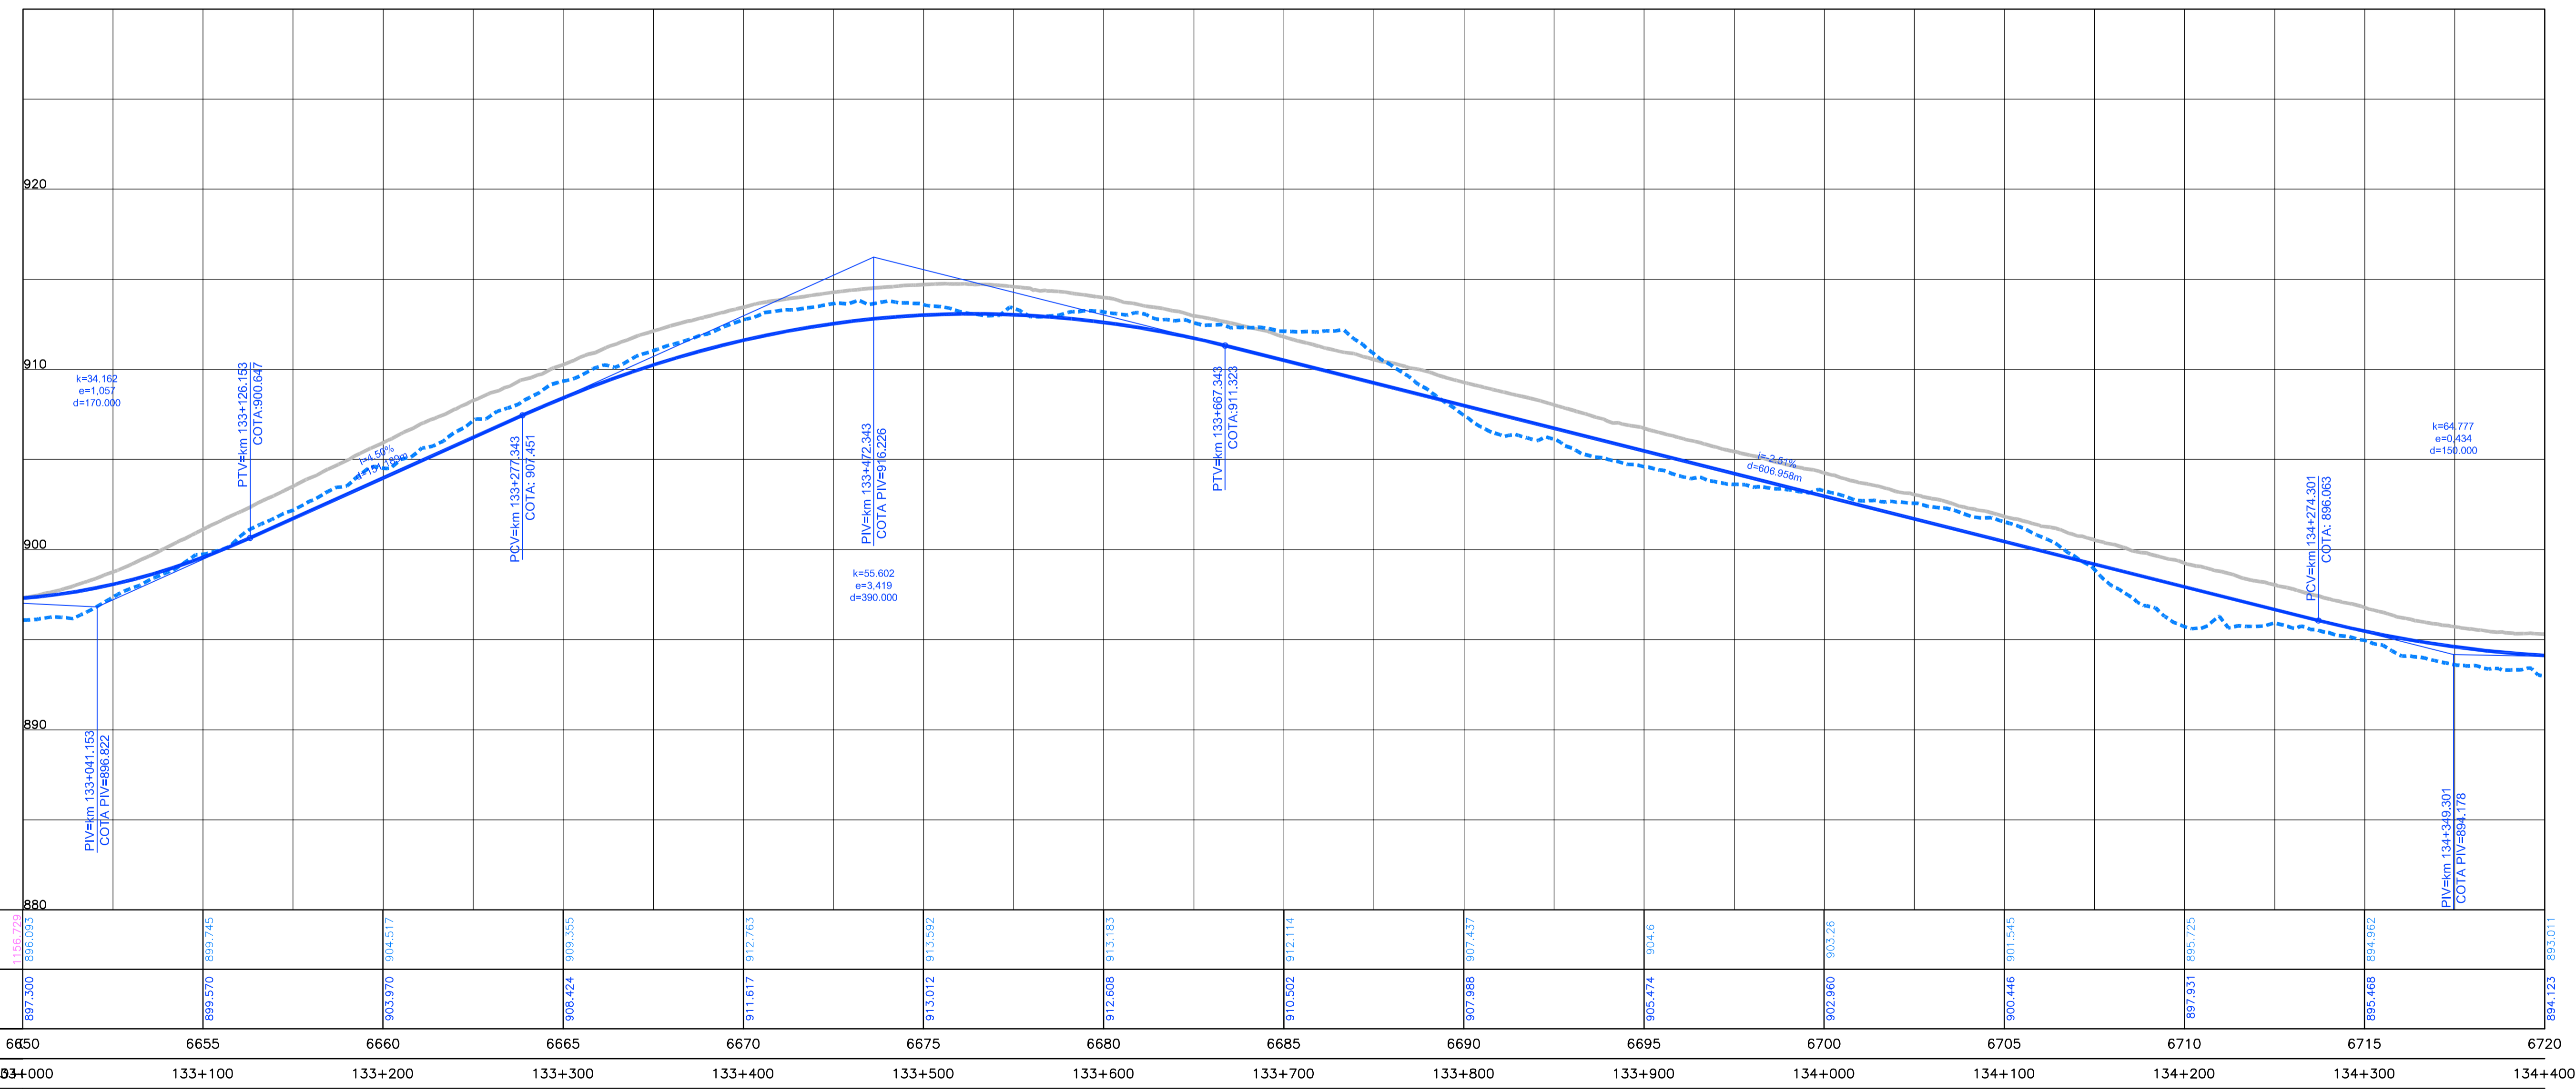


Em cópias deste desenho com formato diferente do A1 atender à escala gráfica

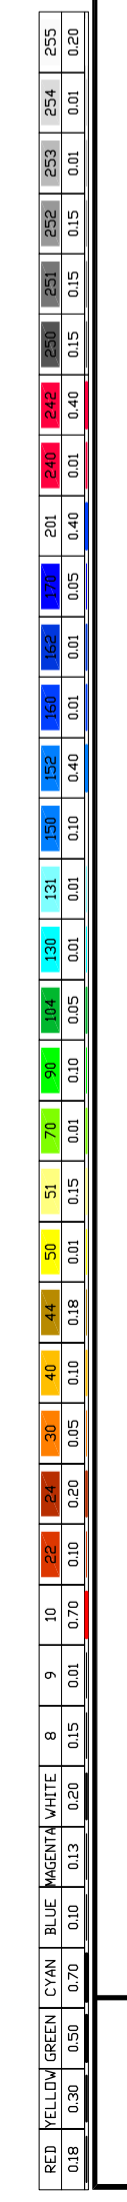

	6650	6655	6660	6665	6670	6675	6680	6685	6690	6695	6700	6705	6710	6715	6720
COTAS TERRENO PISTA NOVA ESQUERDA/DIREITA	896,093	899,745	904,517	909,359	912,763	913,592	913,183	912,114	907,437	904,6	903,28	900,545	897,931	894,962	894,123
COTAS PROJETO PISTA NOVA ESQUERDA/DIREITA	897,300	899,570	903,970	906,424	911,617	913,012	912,608	910,502	907,998	905,474	902,960	900,446	897,931	895,468	894,123
ESTAQUEAMENTO	6650	6655	6660	6665	6670	6675	6680	6685	6690	6695	6700	6705	6710	6715	6720
QUILOMETRAGEM	133+000	133+100	133+200	133+300	133+400	133+500	133+600	133+700	133+800	133+900	134+000	134+100	134+200	134+300	134+400

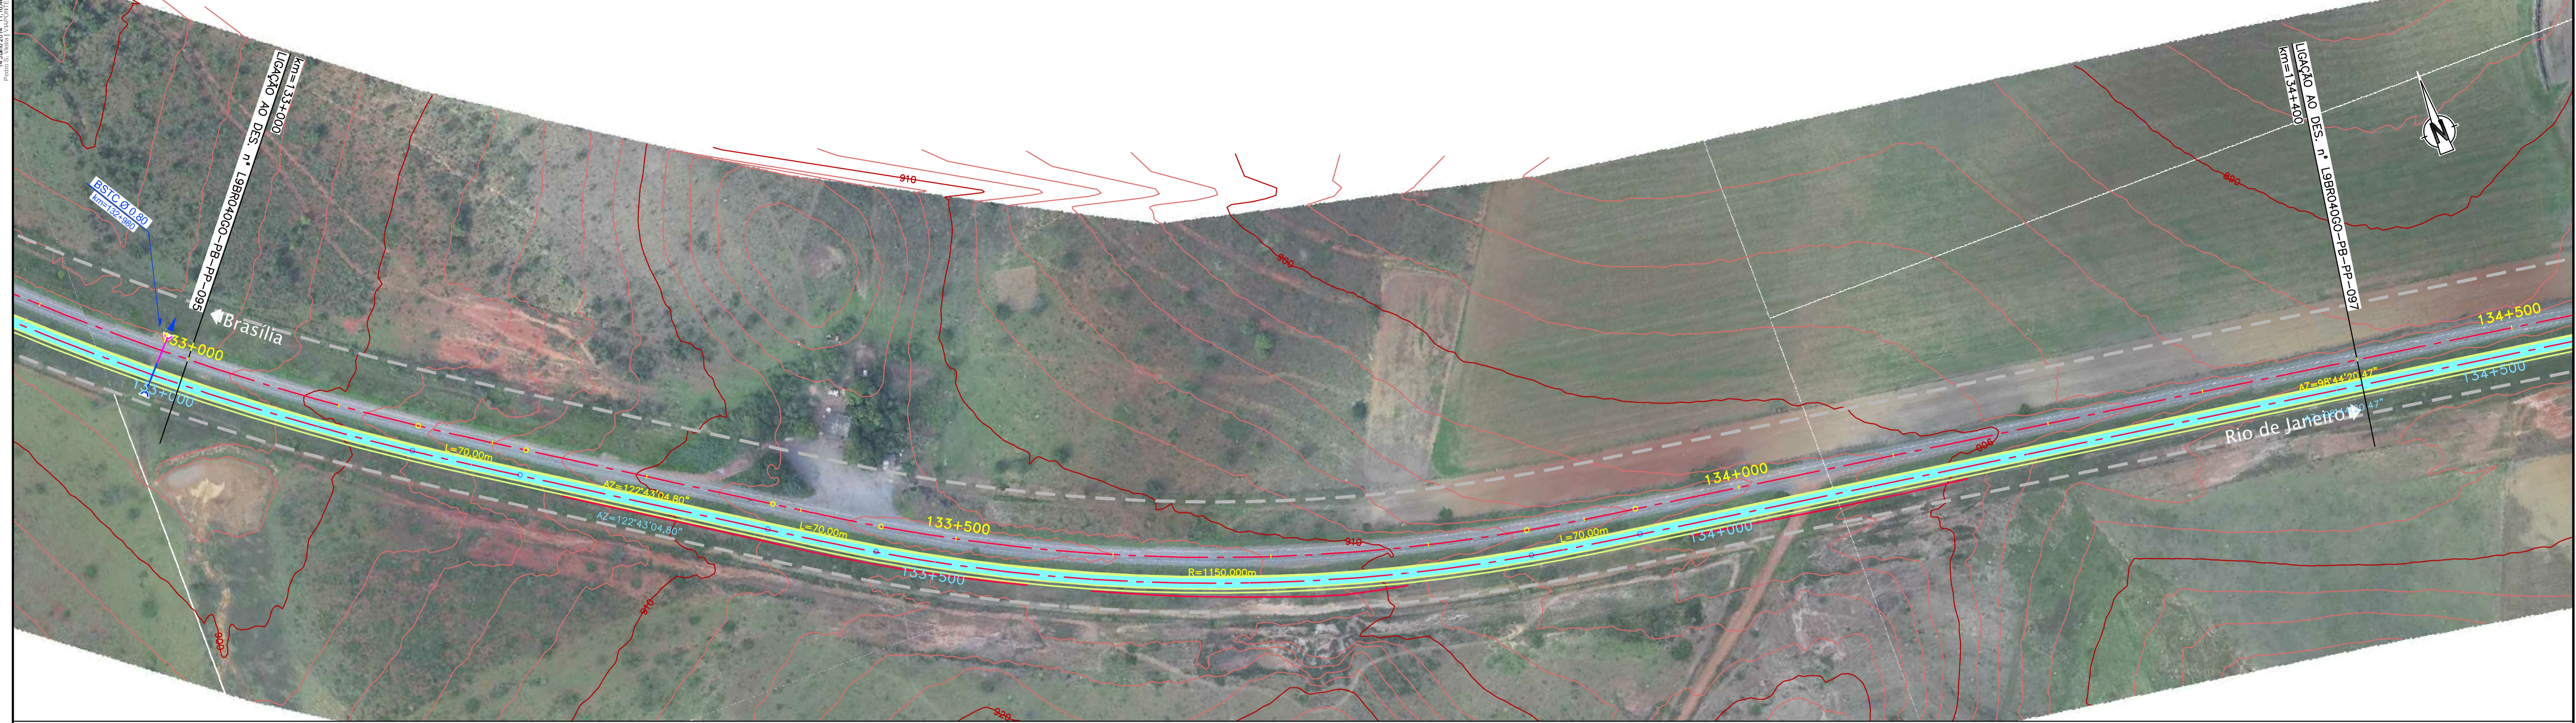

**CONCESSIONÁRIA**  
BR040



Projeto: **BR-040 DF / GO / MG**  
**TRECHO BRASÍLIA / DF - JUIZ DE FORA / MG**

Projeto: Paulo Gomes/João Campos  
Colaborou: Luis Lima/Carlos Martins  
Desenhos: Natácha Rodrigues  
Resp. Téc: Luis Serghini  
CREA-50.0601479273

Escala:  
V/H=1:200/2000 (A1)  
V/H=1:400/4000 (A3)

Designação: PROJETO - CONTRATO CLÁUSULA 6.10  
**TRAÇADO**  
PROJETO GEOMÉTRICO  
km 133+000 ao km 134+400

Número: **L9BR040GO-PB-PP-096**  
Rev. **0** N.ºm. Folha: **07** Data: **2014**