Em cópias deste desenho com formato diferente do A1 atender à escala gráfica
N:\1404-BR_BR-040_LOTE9_AP_PB\02_PB\01_TRABALHO\011_PDES\0_XREF_CWXREF_VIAS\L9BR040GO_PB_PLAT_PP.dwg 14 Julho 2014 11:17:17 Pedro S. Vieira | VIAPONTE

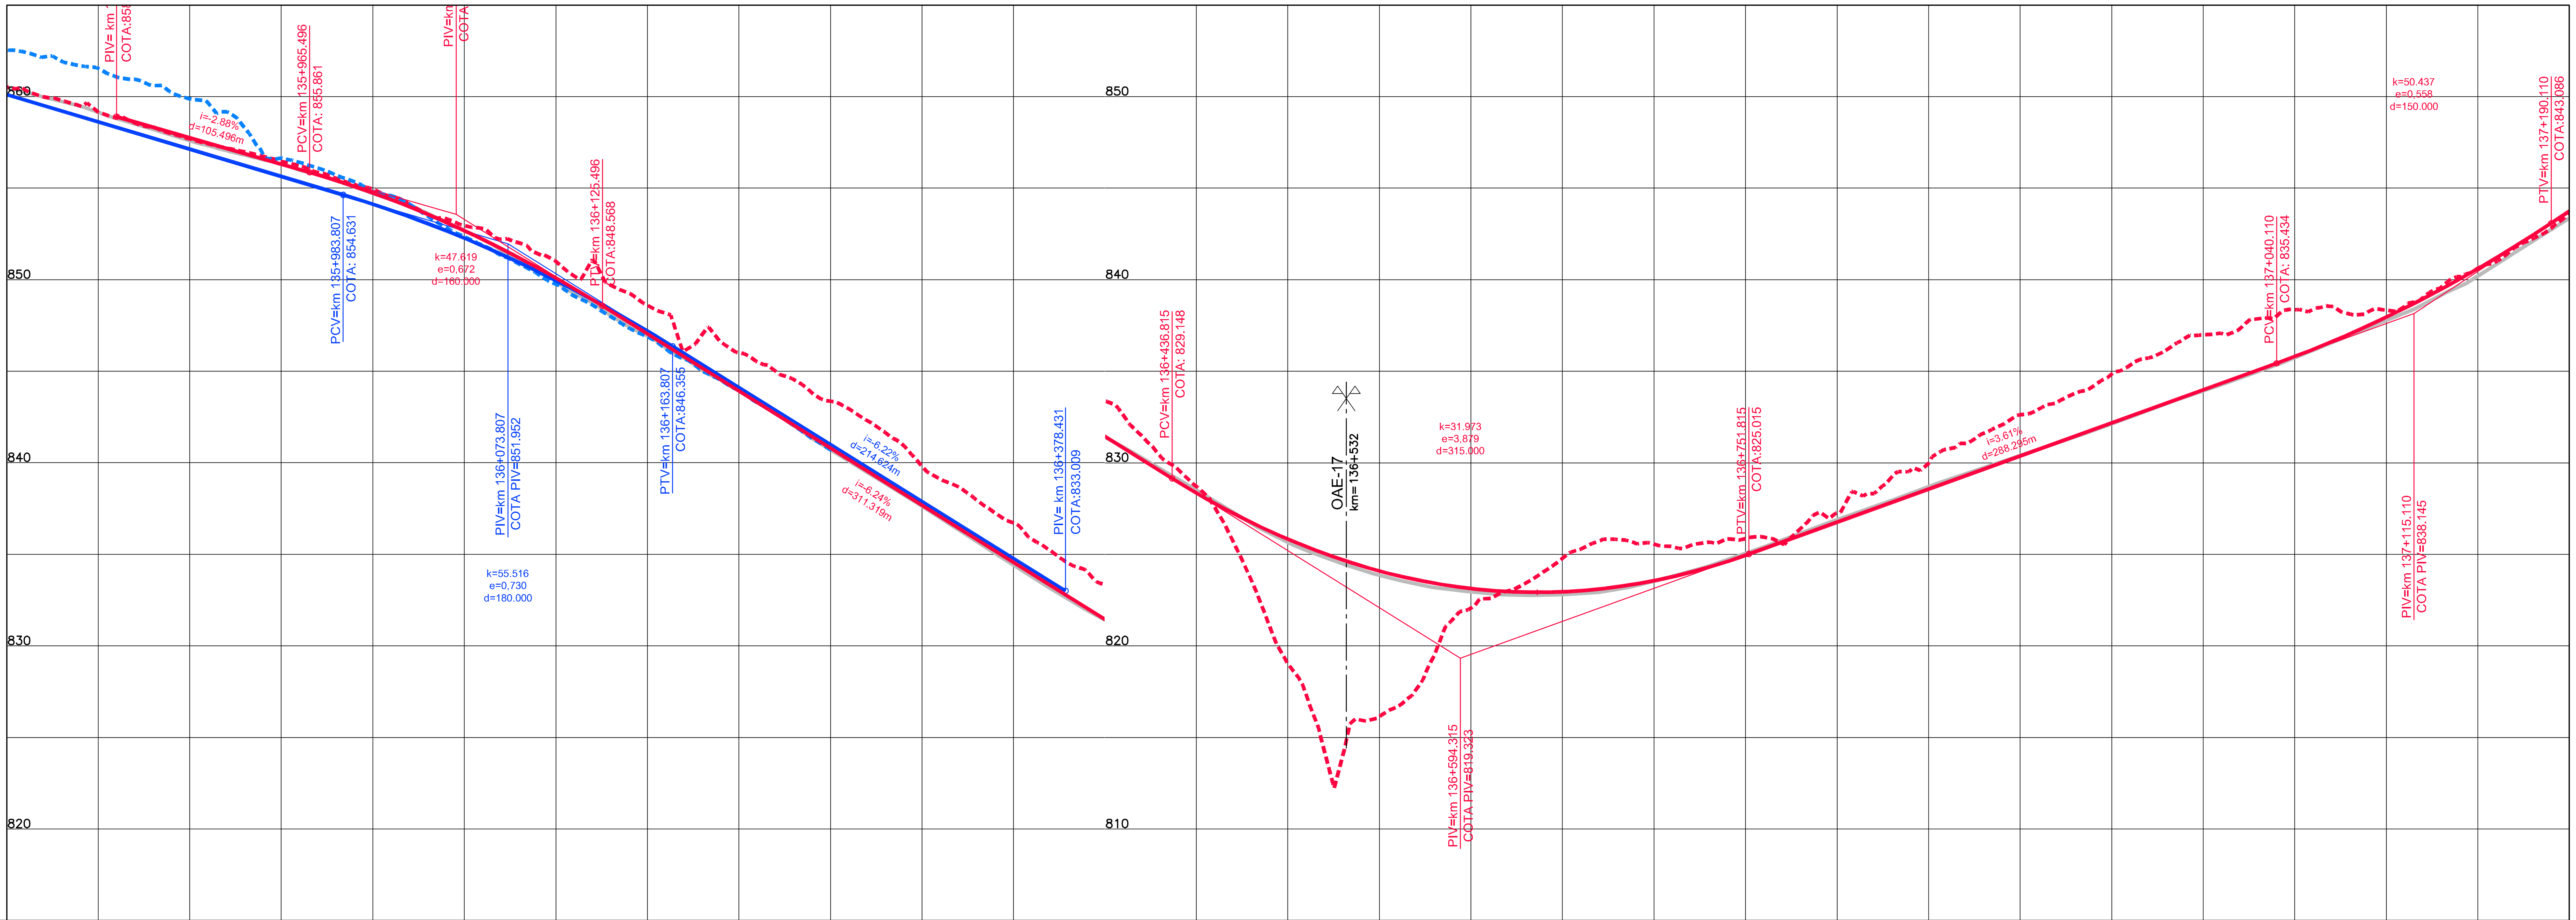

COTAS TERRENO PISTA NOVA ESQUERDA/DIREITA	860.525 / 862.548	857.689 / 859.884	854.942 / 854.824	850.998 / 849.76	846.011 / 843.946	839.808	833.368	819.034	822.072	825.56	827.254	832.615	836.987	838.325	843.706
COTAS PROJETO PISTA NOVA ESQUERDA/DIREITA	860.102	857.746 / 857.125	854.743 / 854.125	850.090 / 849.957	843.920 / 844.105	837.682 / 837.886	831.444	825.831	823.133	823.562	826.756	830.370	833.984	837.954	843.737
ESTAQUEAMENTO	6790	6795	6800	6805	6810	6815	6820	6825	6830	6835	6840	6845	6850	6855	6860
QUILOMETRAGEM	135+800	135+900	136+000	136+100	136+200	136+300	136+400	136+500	136+600	136+700	136+800	136+900	137+000	137+100	137+200

ANTT

CONCESSIONÁRIA BR040

VIAPONTE
VIAPONTE – Engenharia, Ltda.

Projecto:

BR-040 DF / GO / MG
TRECHO BRASÍLIA / DF - JUÍZ DE FORA / MG

Projetou: Paulo Gomes/João Campos
Colaborou: Luís Lima/Carlos Martins
Desenhou: Natacha Rodrigues
Resp. Téc: Luis Seraphim CREA–SO:0601479273

Alt. | Descrição | Elaborou | Data

Escalas: V/H=1:200/2000 (A1) V/H=1:400/4000 (A3)

Designação: PROJETO - CONTRATO CLÁUSULA 6.10
TRAÇADO
PROJETO GEOMÉTRICO
km 135+800 ao km 137+200

Número: L9BR040GO-PB-PP-098
Rev. 0 Núm. Folha: Data: 07 2014