

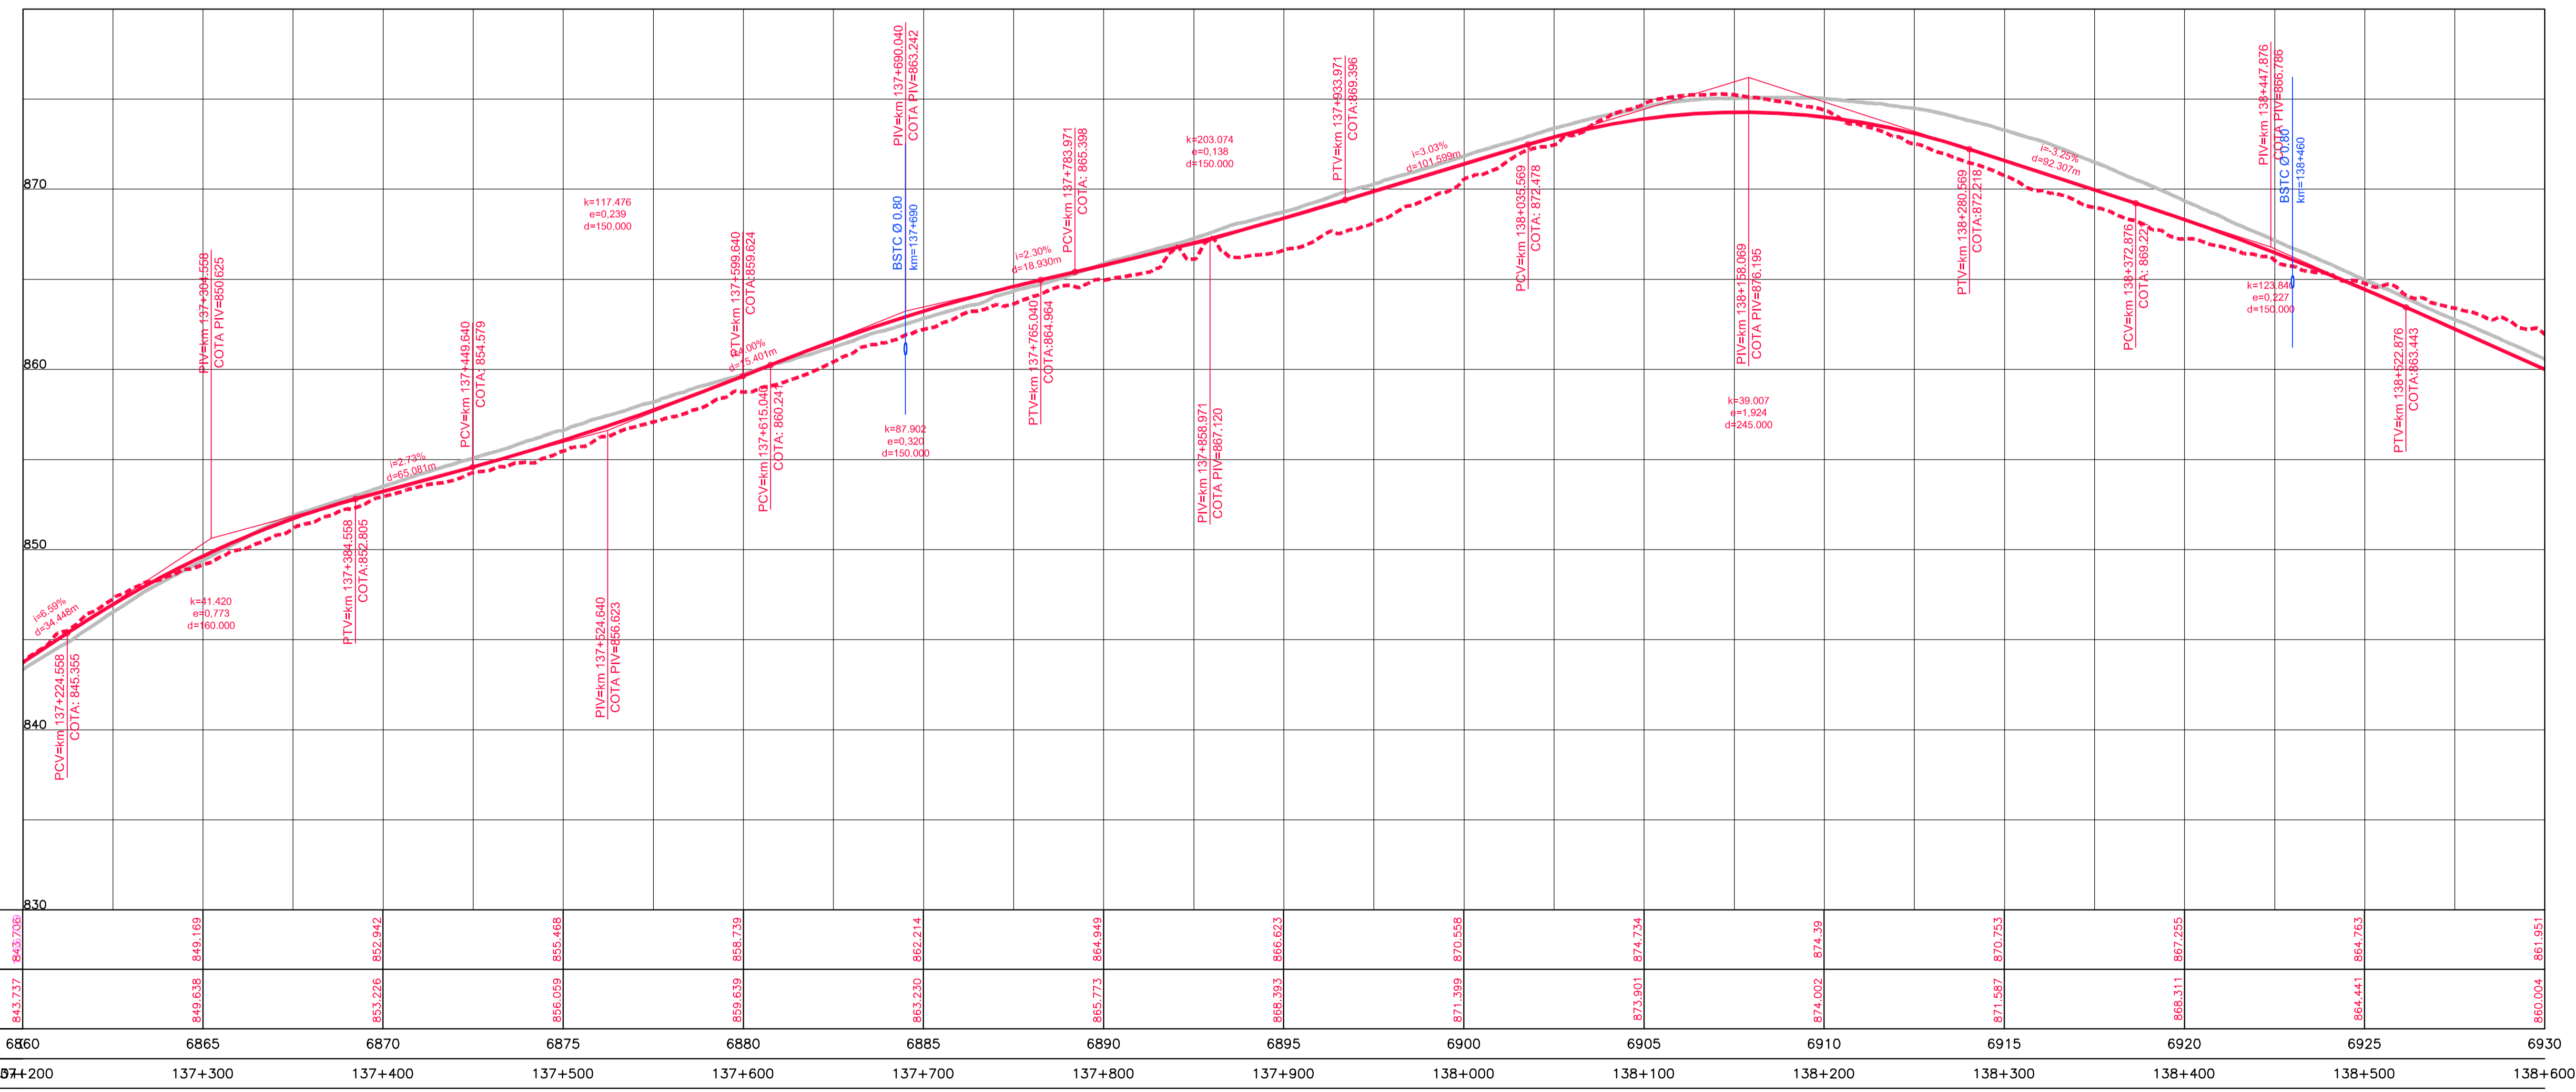


Em cópias deste desenho com formato diferente do A1 atender a escala gráfica

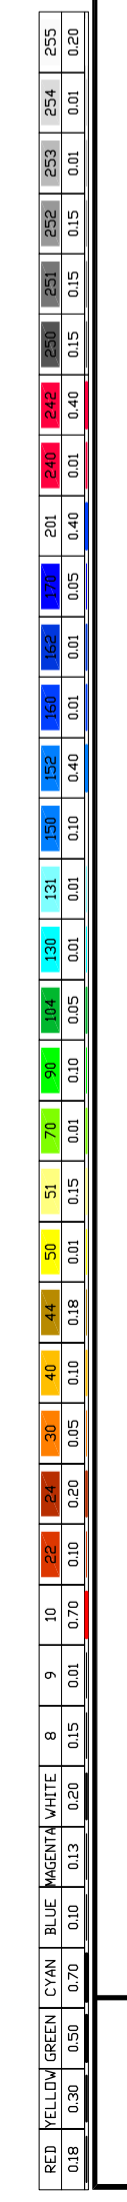

ESTAQUEAMENTO	6860	6865	6870	6875	6880	6885	6890	6895	6900	6905	6910	6915	6920	6925	6930
COTAS TERRENO PISTA NOVA ESQUERDA/DIREITA	843.737	849.169	853.942	855.468	859.739	863.214	864.949	866.623	870.558	874.734	874.39	870.753	867.255	864.763	861.951
COTAS PROJETO PISTA NOVA ESQUERDA/DIREITA	843.737	849.638	853.226	856.059	859.639	863.230	865.773	868.393	871.399	873.901	874.002	871.587	868.311	864.441	860.004
QUILOMETRAGEM	137+200	137+300	137+400	137+500	137+600	137+700	137+800	137+900	138+000	138+100	138+200	138+300	138+400	138+500	138+600

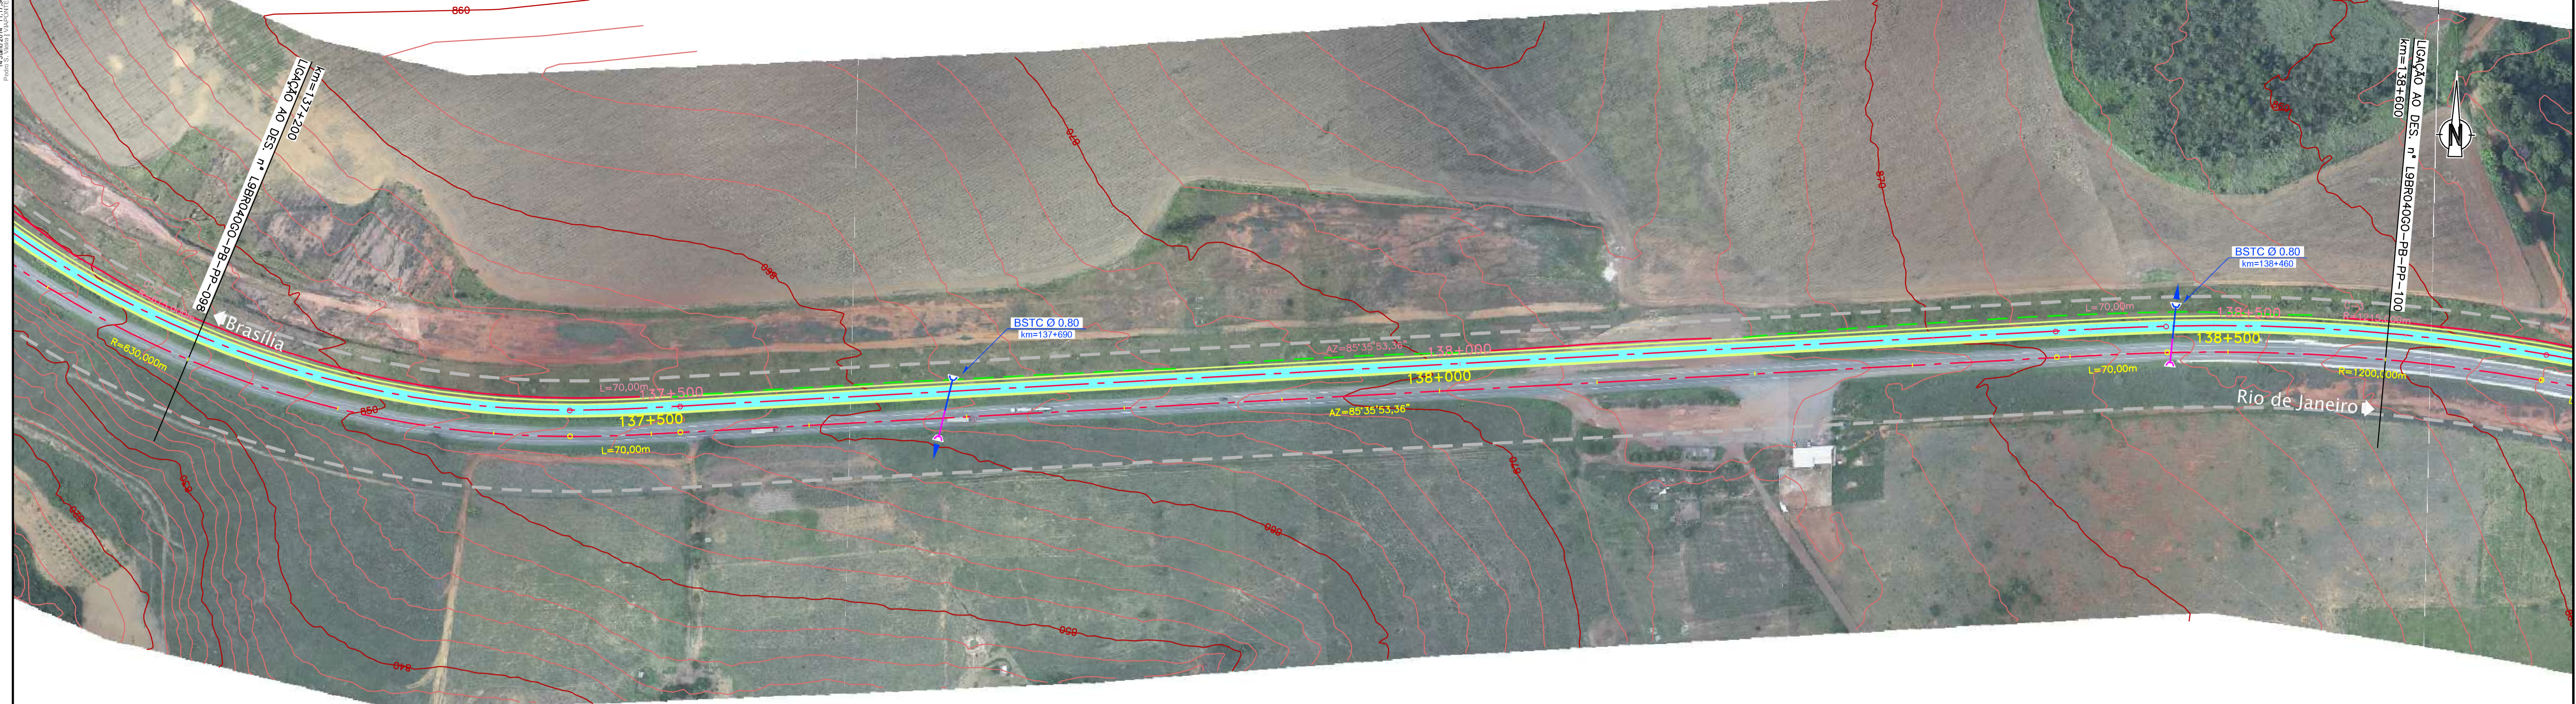

**CONCESSIONÁRIA**  
BR040

**VIAPONTE**  
Engenharia, Ltda.

Projeto: **BR-040 DF / GO / MG**  
**TRECHO BRASÍLIA / DF - JUIZ DE FORA / MG**

Projeto: Paulo Gomes/João Campos  
Colaborou: Luis Lima/Carlos Martins  
Desenhou: Natácha Rodrigues  
Resp. Técnico: Luis Seraphim  
CREA-50-0601479273

Escalas:  
V/H=1:200/2000 (A1)  
V/H=1:400/4000 (A3)

Designação: PROJETO - CONTRATO CLÁUSULA 6.10  
**TRAÇADO**  
PROJETO GEOMÉTRICO  
km 137+200 ao km 138+600

Número: **L9BR040GO-PB-PP-099**  
Rev. **0** Núm. Folha: **07** Data: **2014**