



Em cópias deste desenho com formato diferente do A1 atender a escala gráfica

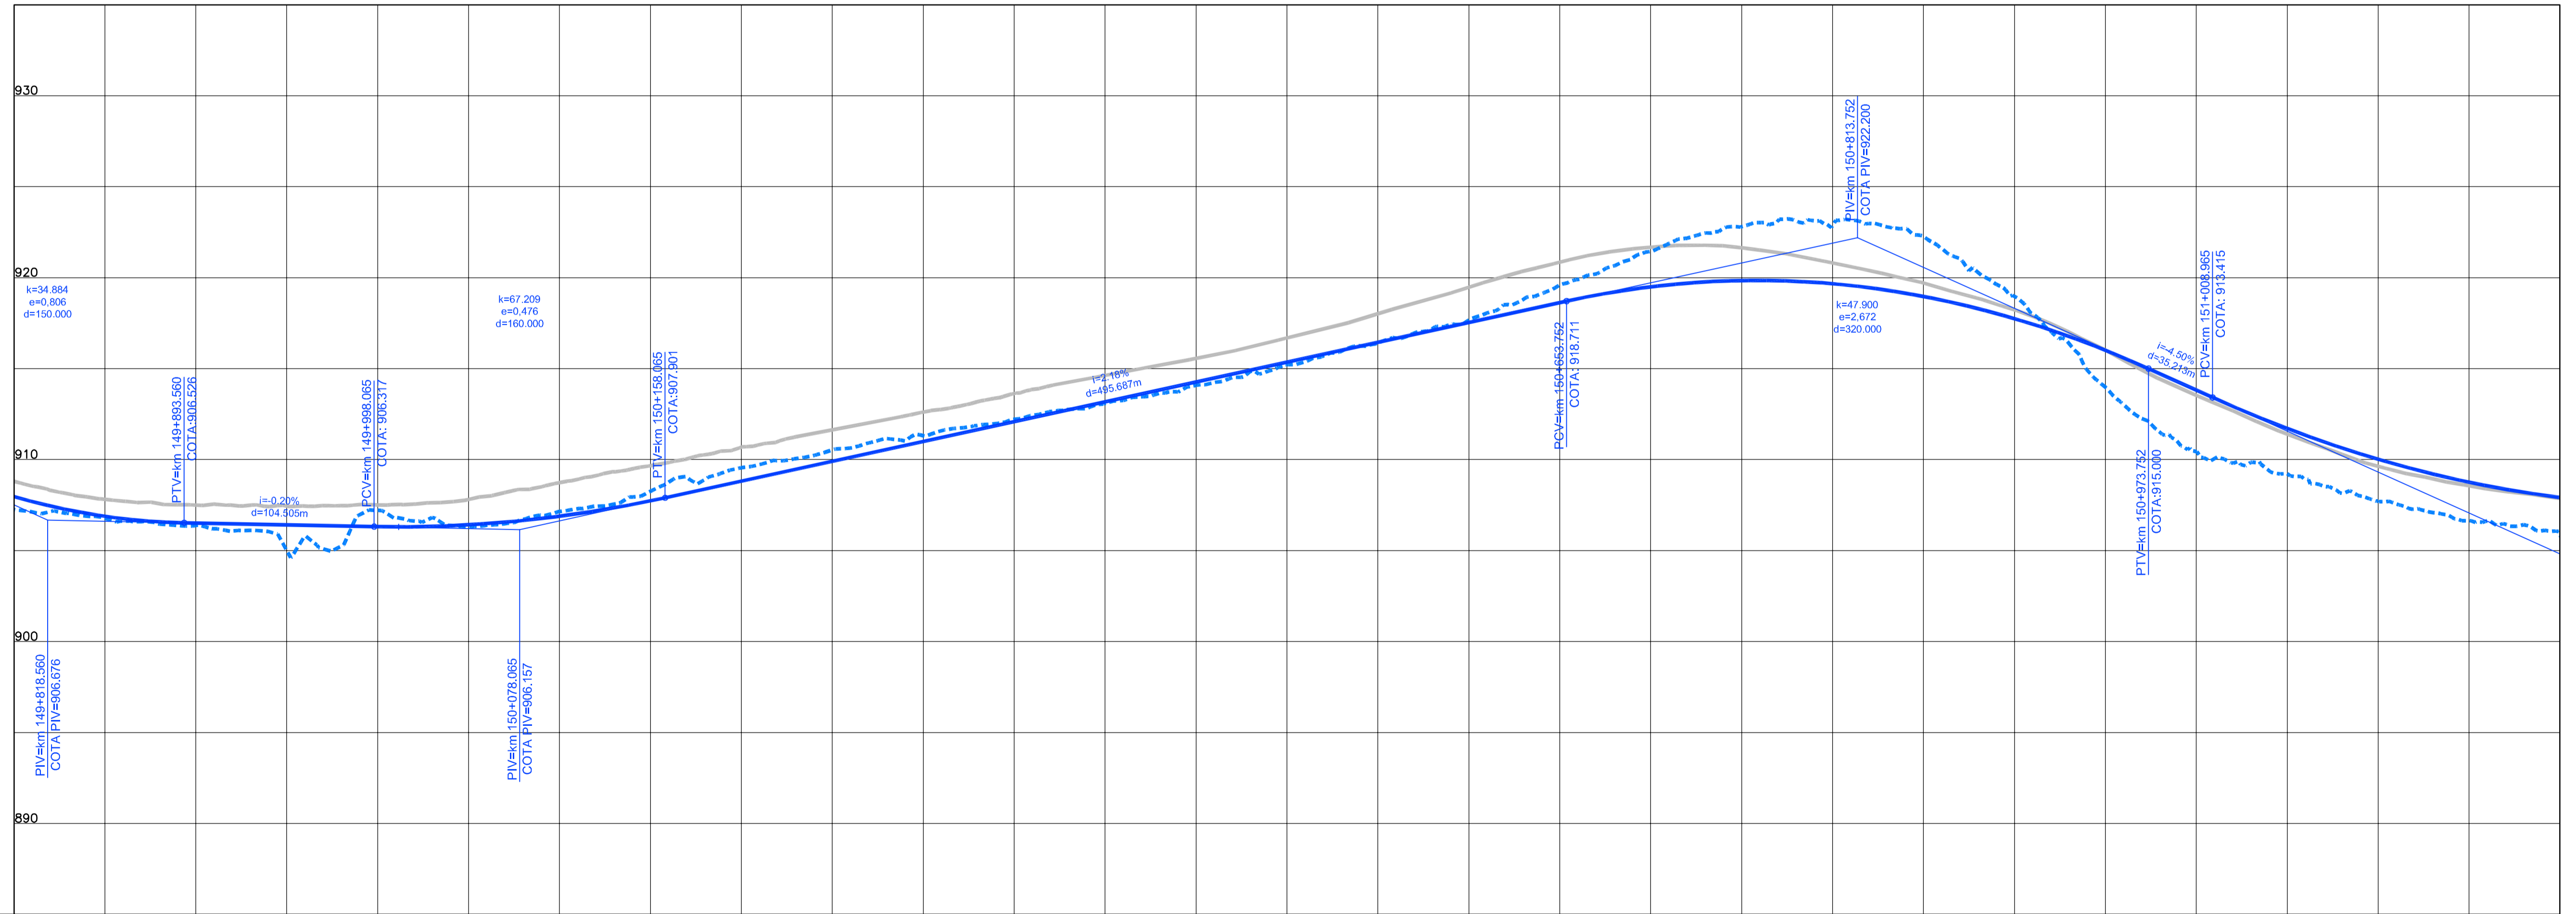

COTAS TERRENO PISTA NOVA ESQUERDA/DIREITA	907,25	906,38	907,21	907,14	909,53	911,32	913,09	915,22	917,66	921,44	922,85	918,97	910,44	907,76	905,87
COTAS PROJETO PISTA NOVA ESQUERDA/DIREITA	907,968	906,513	906,313	906,886	908,816	910,997	913,177	915,358	917,538	919,496	919,667	917,751	913,818	910,023	907,922
ESTAQUEAMENTO	7490	7495	7500	7505	7510	7515	7520	7525	7530	7535	7540	7545	7550	7555	7560
QUILOMETRAGEM	149+800	149+900	150+000	150+100	150+200	150+300	150+400	150+500	150+600	150+700	150+800	150+900	151+000	151+100	151+200

Scale bar and color-coded legend for terrain types and road features.

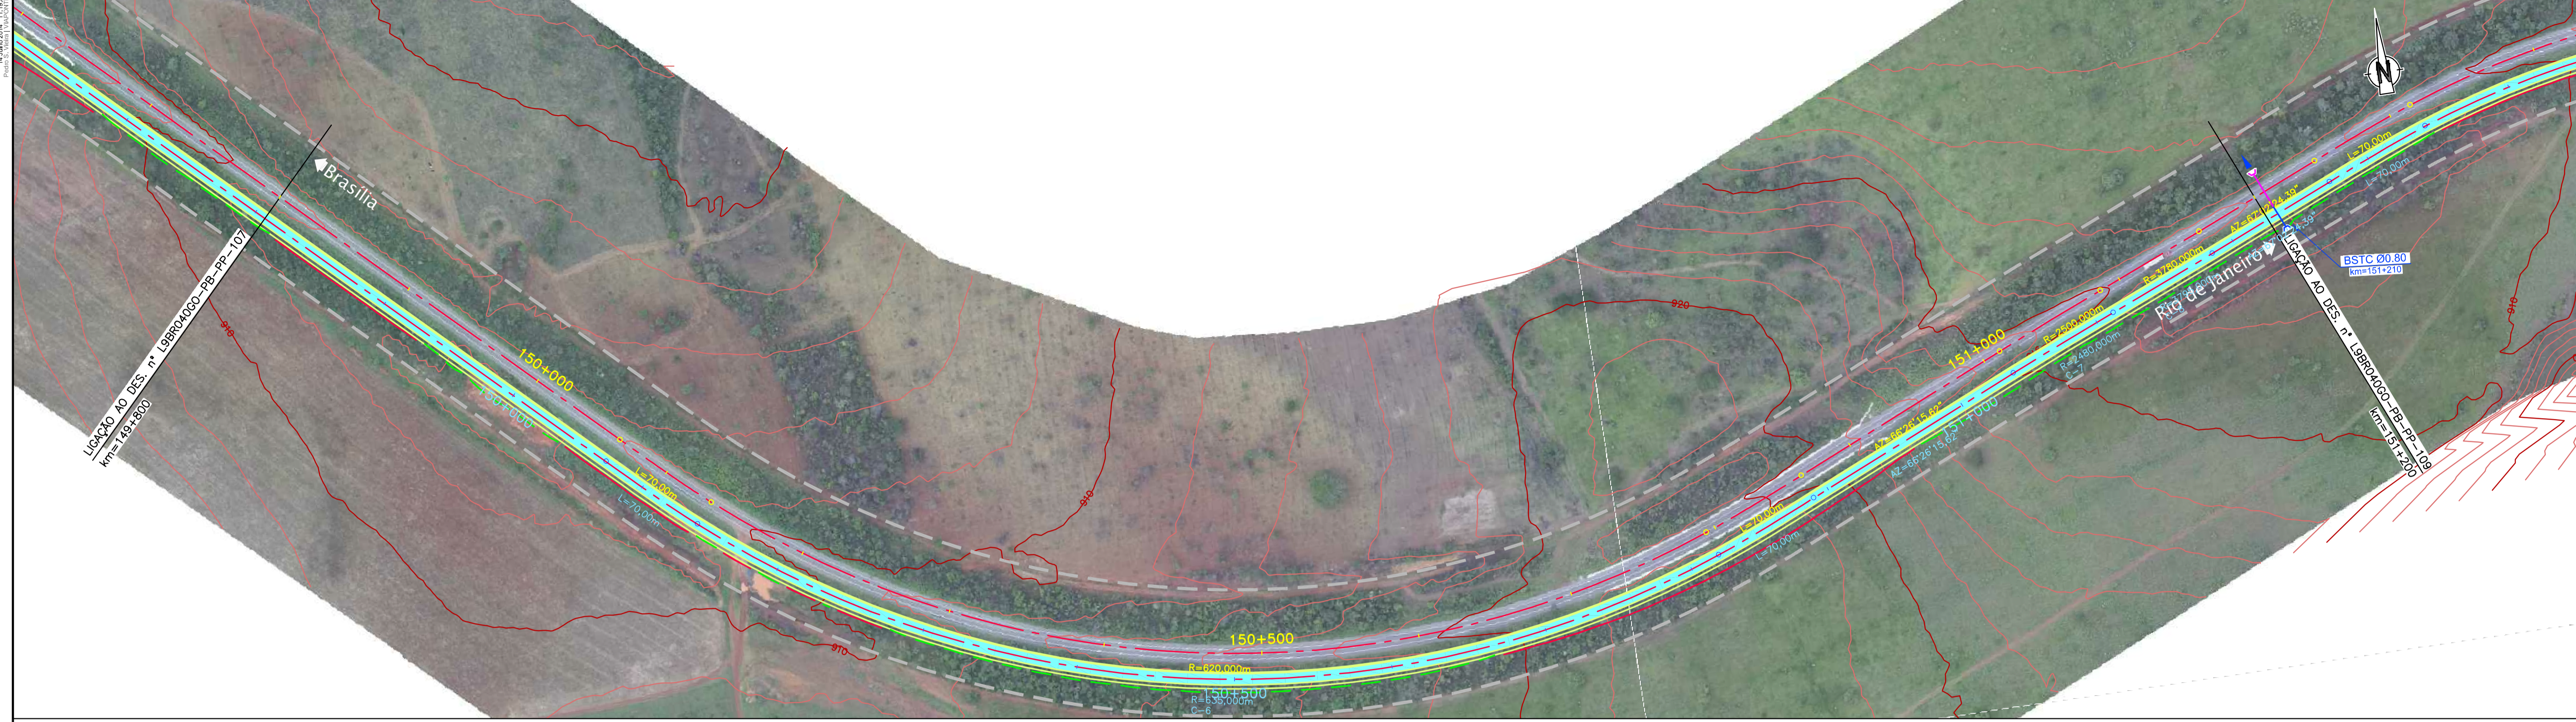

**CONCESSIONÁRIA BR040**

Projeto: **BR-040 DF / GO / MG**  
**TRECHO BRASÍLIA / DF - JUIZ DE FORA / MG**

Projeto: Paulo Gomes/João Campos  
 Colaborou: Luis Lima/Carlos Martins  
 Desenhou: Natácha Rodrigues  
 Resp. Téc: Luis Seraphim  
 CREA-50.0601479273

Escalas: V/H=1:200/2000 (A1)  
 V/H=1:400/4000 (A3)  
 Designação: PROJETO - CONTRATO CLÁUSULA 6.10  
**TRAÇADO**  
 PROJETO GEOMÉTRICO  
 km 149+800 ao km 151+200  
 Número: **L9BR040GO-PB-PP-108**  
 Rev. 0 N.ºm. Folha: 07 Data: 2014