



Em cópias deste desenho com formato diferente do A1 atender a escala gráfica

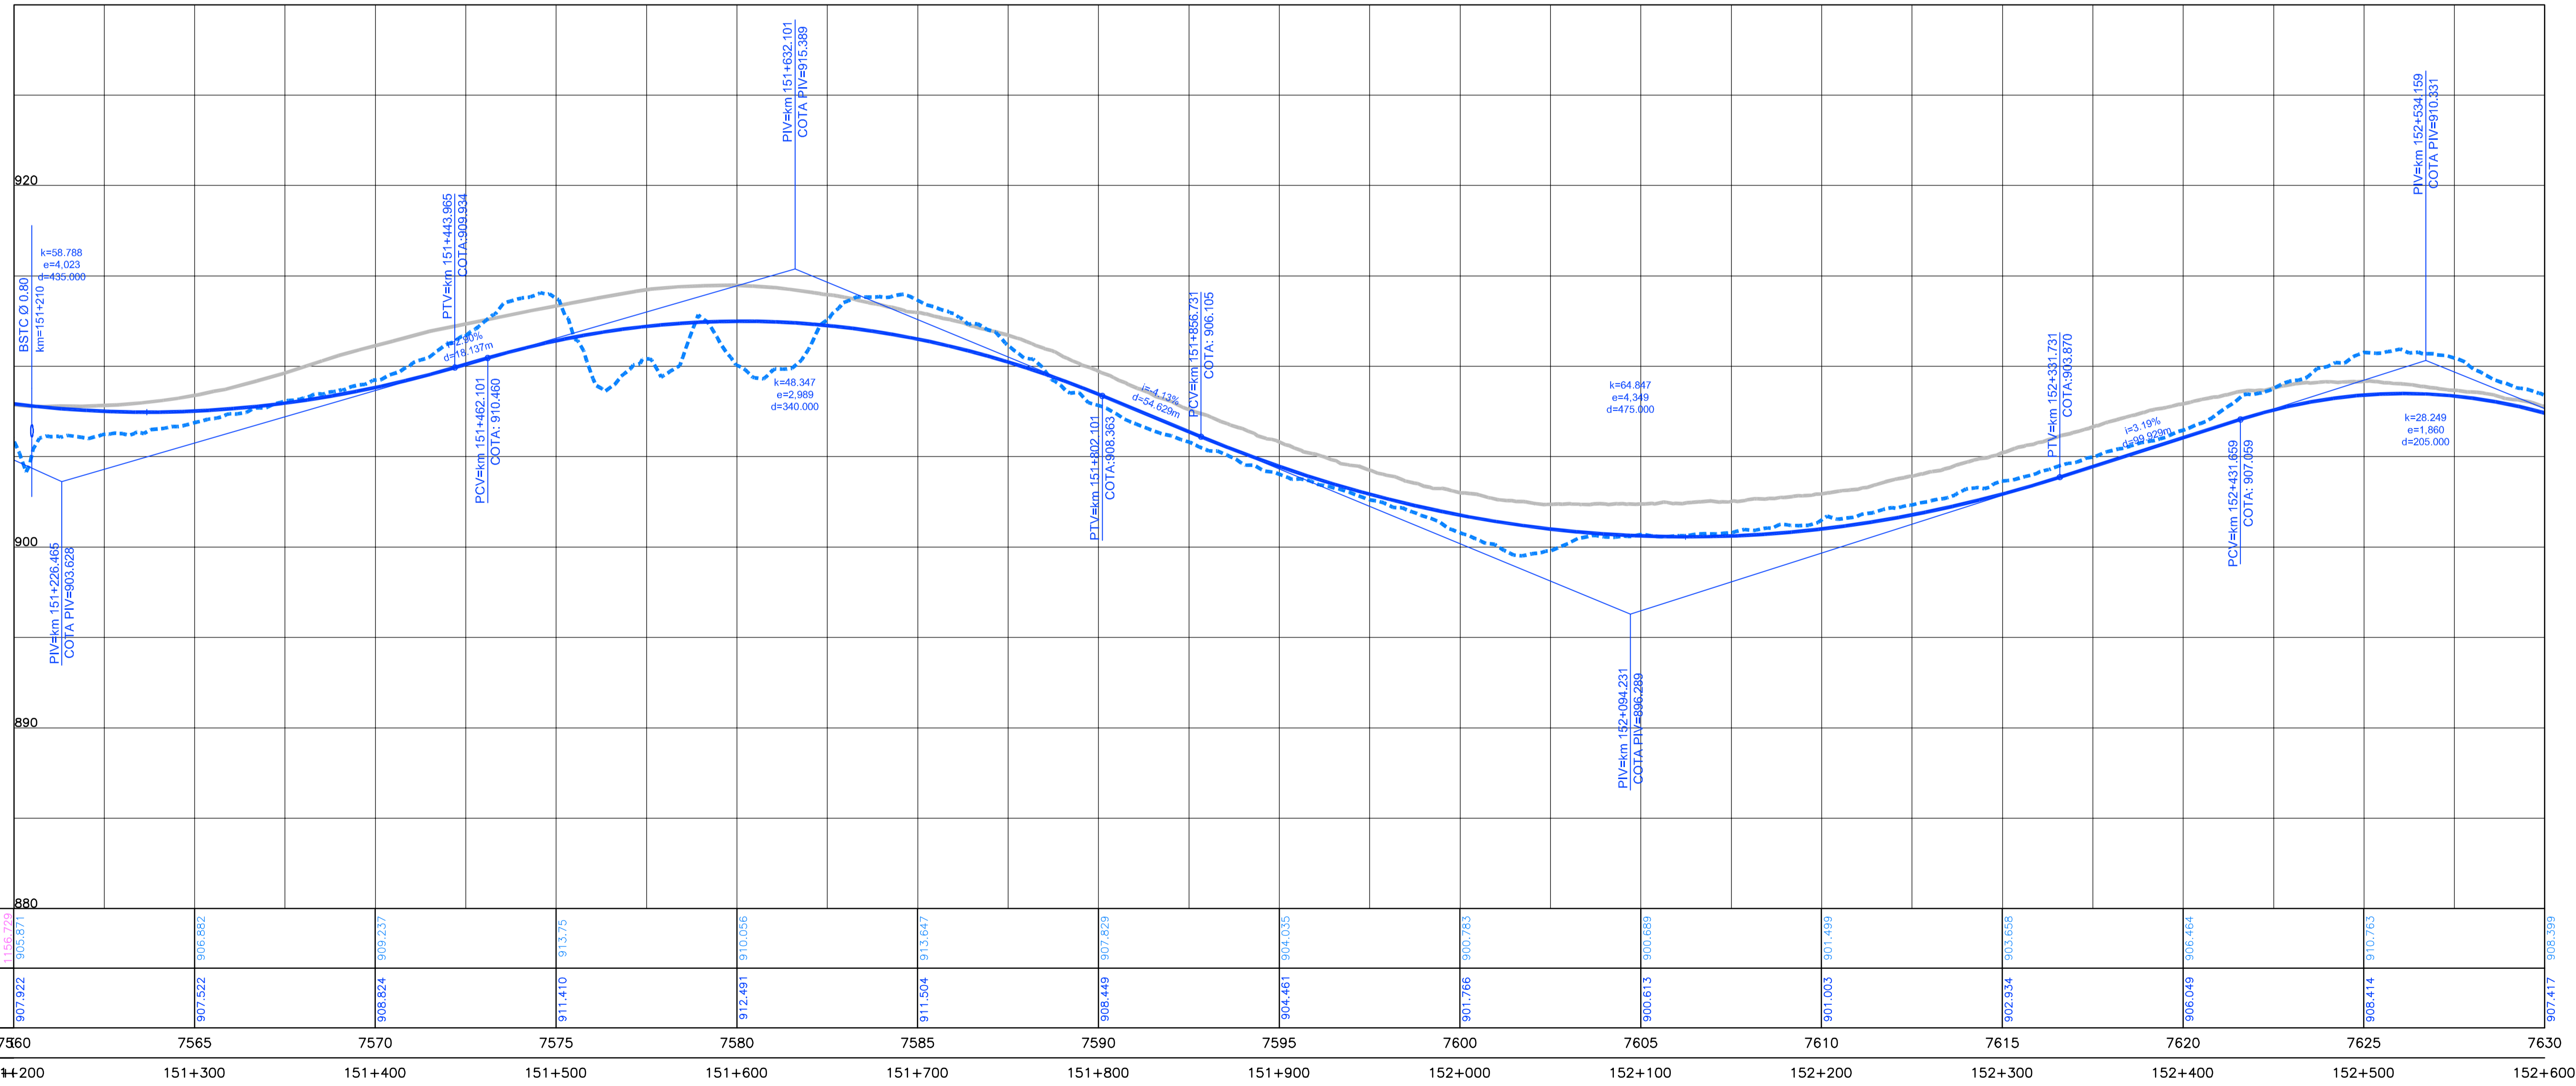

ESTAQUEAMENTO	7360	7565	7570	7575	7580	7585	7590	7595	7600	7605	7610	7615	7620	7625	7630
COTAS TERRENO	905,871	906,882	909,237	913,75	910,058	913,647	907,823	904,035	900,783	900,689	901,499	903,658	906,464	910,763	908,399
COTAS PROJETO	907,922	907,522	908,824	911,410	912,491	911,504	908,449	904,481	901,766	900,613	901,003	902,934	906,049	908,414	907,417
QUILOMETRAGEM	151+200	151+300	151+400	151+500	151+600	151+700	151+800	151+900	152+000	152+100	152+200	152+300	152+400	152+500	152+600

Legend for the profile view graph showing various symbols and colors used for different elements like curves, grades, and stationing.

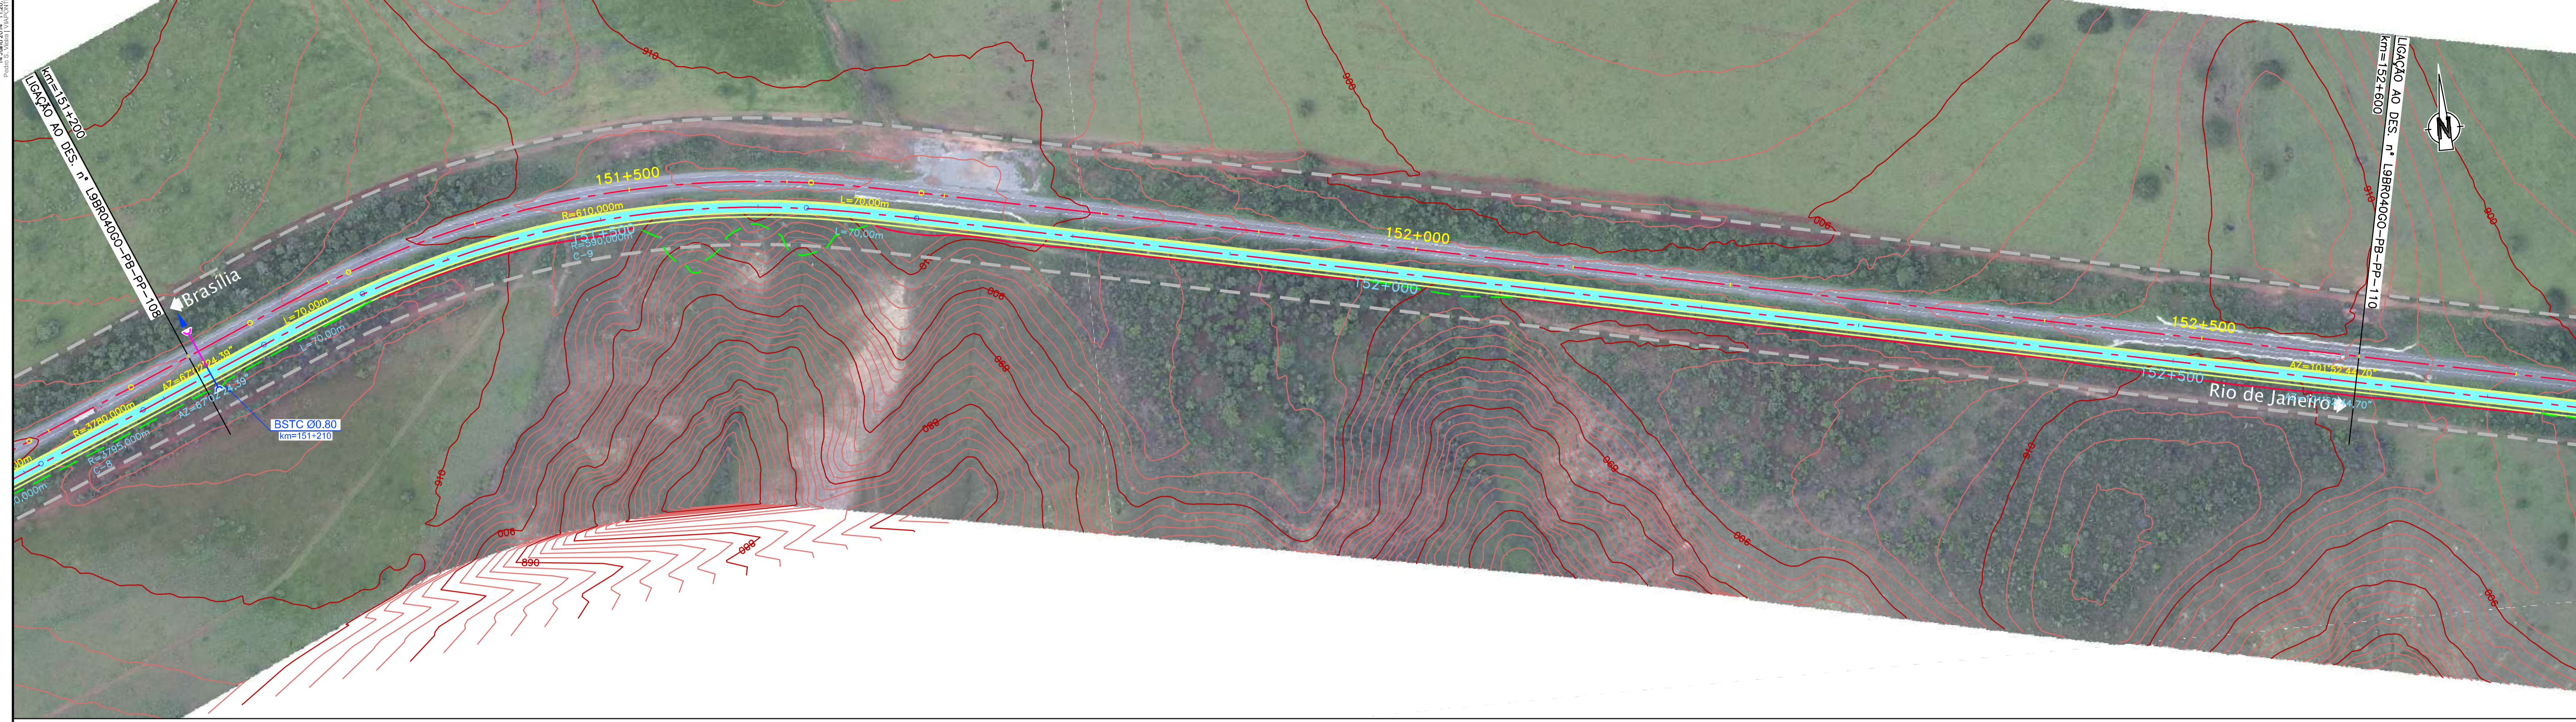

CONCESSIONÁRIA
BR040



Projeto: **BR-040 DF / GO / MG**
TRECHO BRASÍLIA / DF - JUIZ DE FORA / MG

Projeto: Paulo Gomes/João Campos
Colaborou: Luis Lima/Carlos Martins
Desenho: Natácha Rodrigues
Resp. Têc: Luis Seraphim
CREA-50.0601479273

Escala: V/H=1:200/2000 (A1)
V/H=1:400/4000 (A3)

Designação: PROJETO - CONTRATO CLÁUSULA 6.10
TRAÇADO
PROJETO GEOMÉTRICO
km 151+200 ao km 152+600

Número: **L9BR040GO-PB-PP-109**
Rev. **0** Ním. Folha: **07** Data: **2014**