


Em cópias deste desenho com formato diferente do A1 atender a escala gráfica

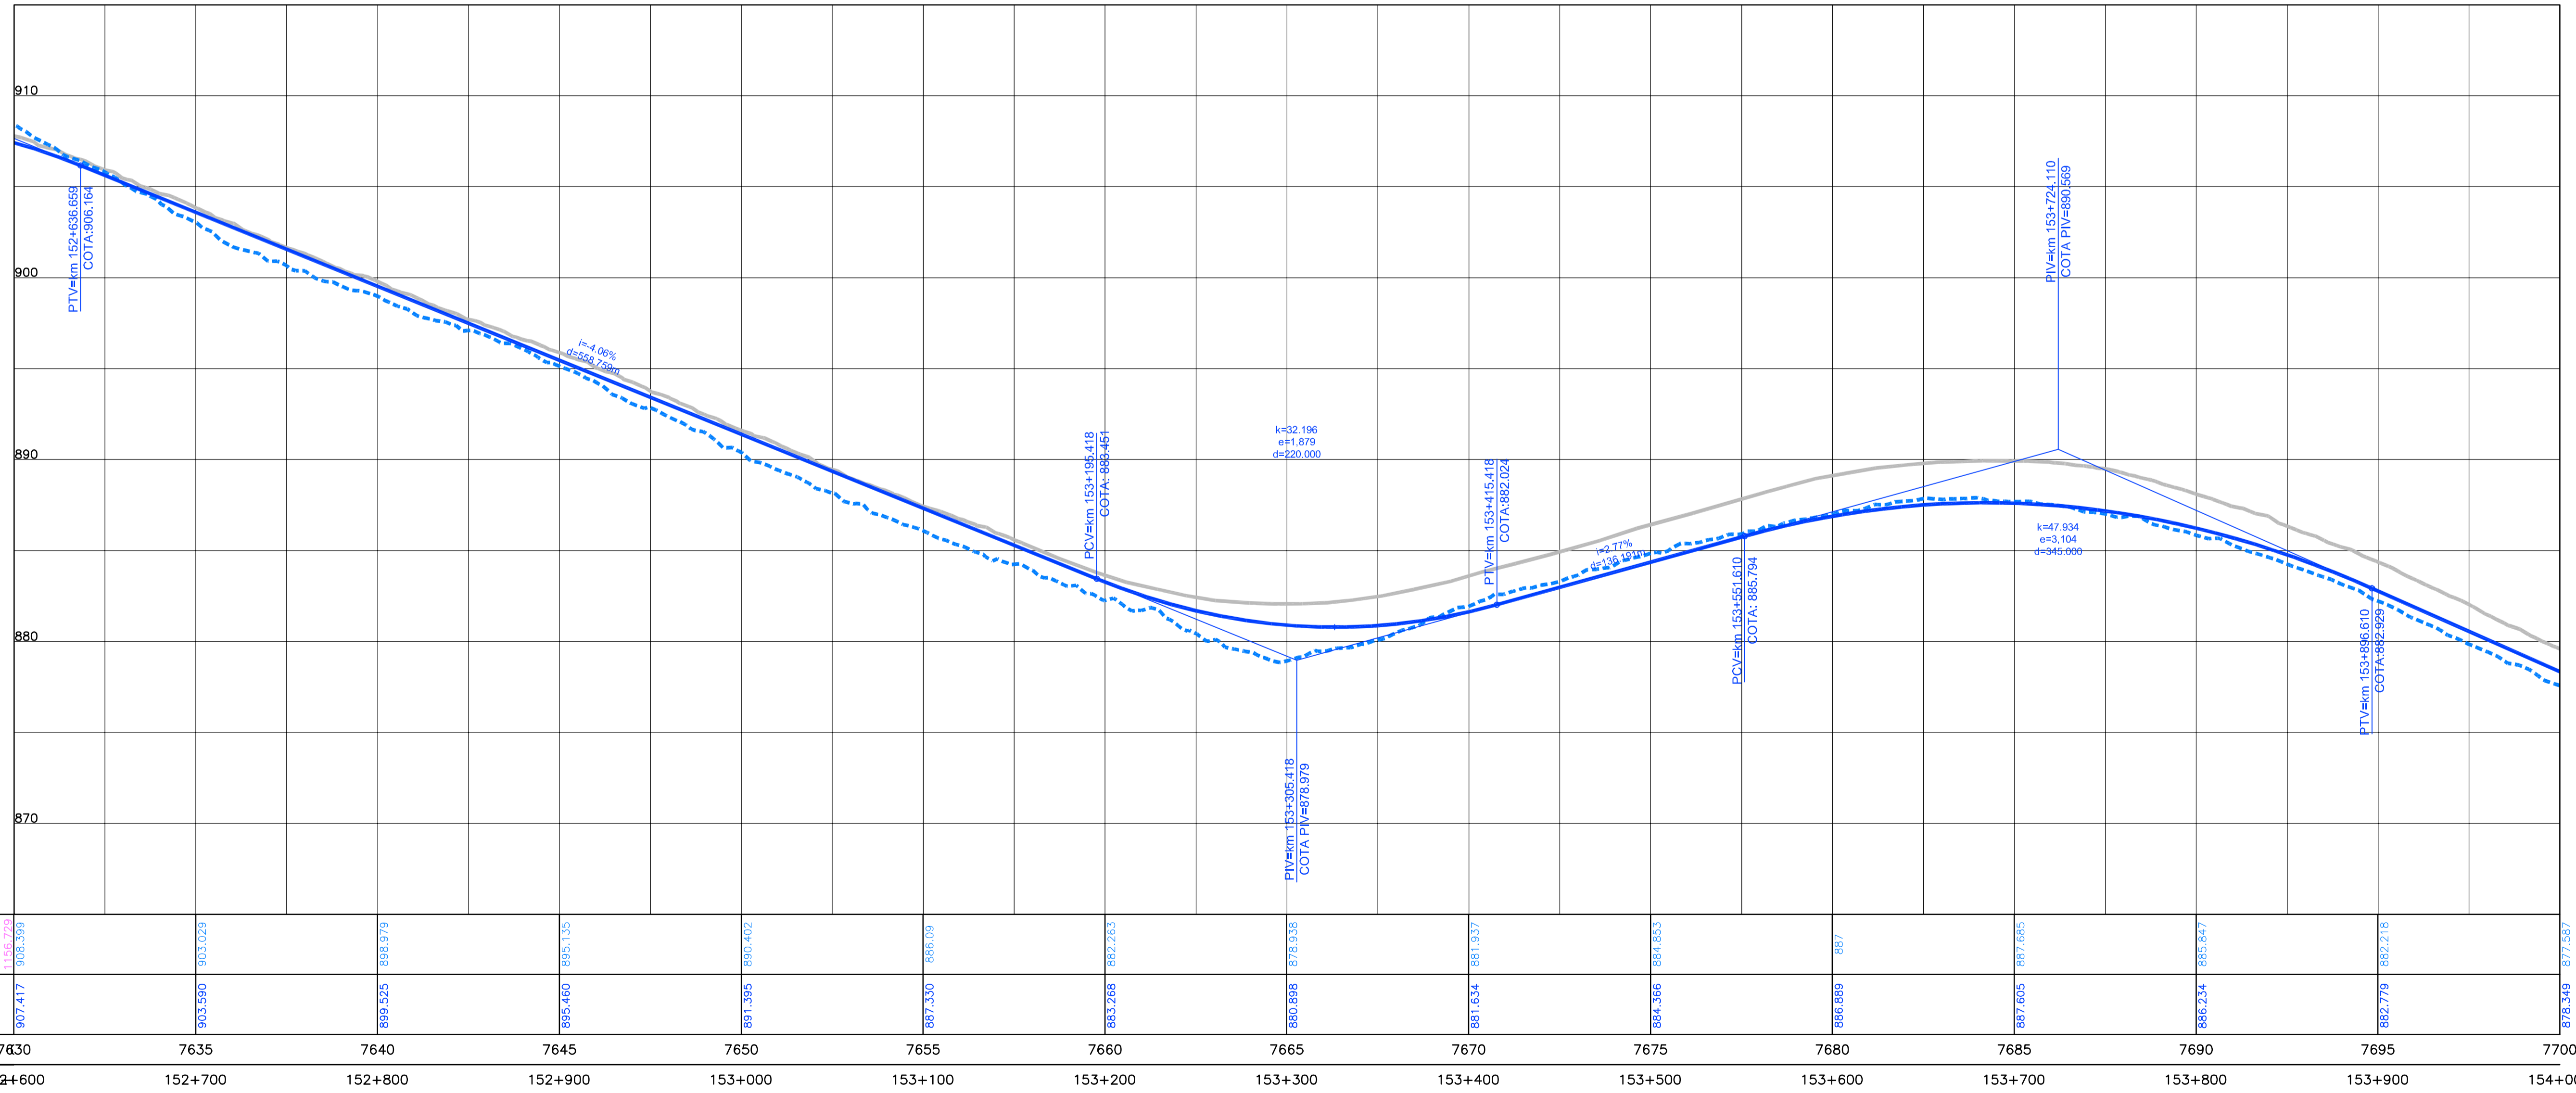

---	---------	---------	----------	----------	