Em cópias deste desenho com formato diferente do A1 atender à escala gráfica
N:\1404-BR_BR-040_LOTE9_AP_PB\02_PB\01_TRABALHO\011_PDES\0_XREF_CVXREF_VIAS\L9BR040GO_PB_PLAT_PP.dwg 14 Julho 2014 11:20:43 Pedro S. Vieira | VIAPONTE

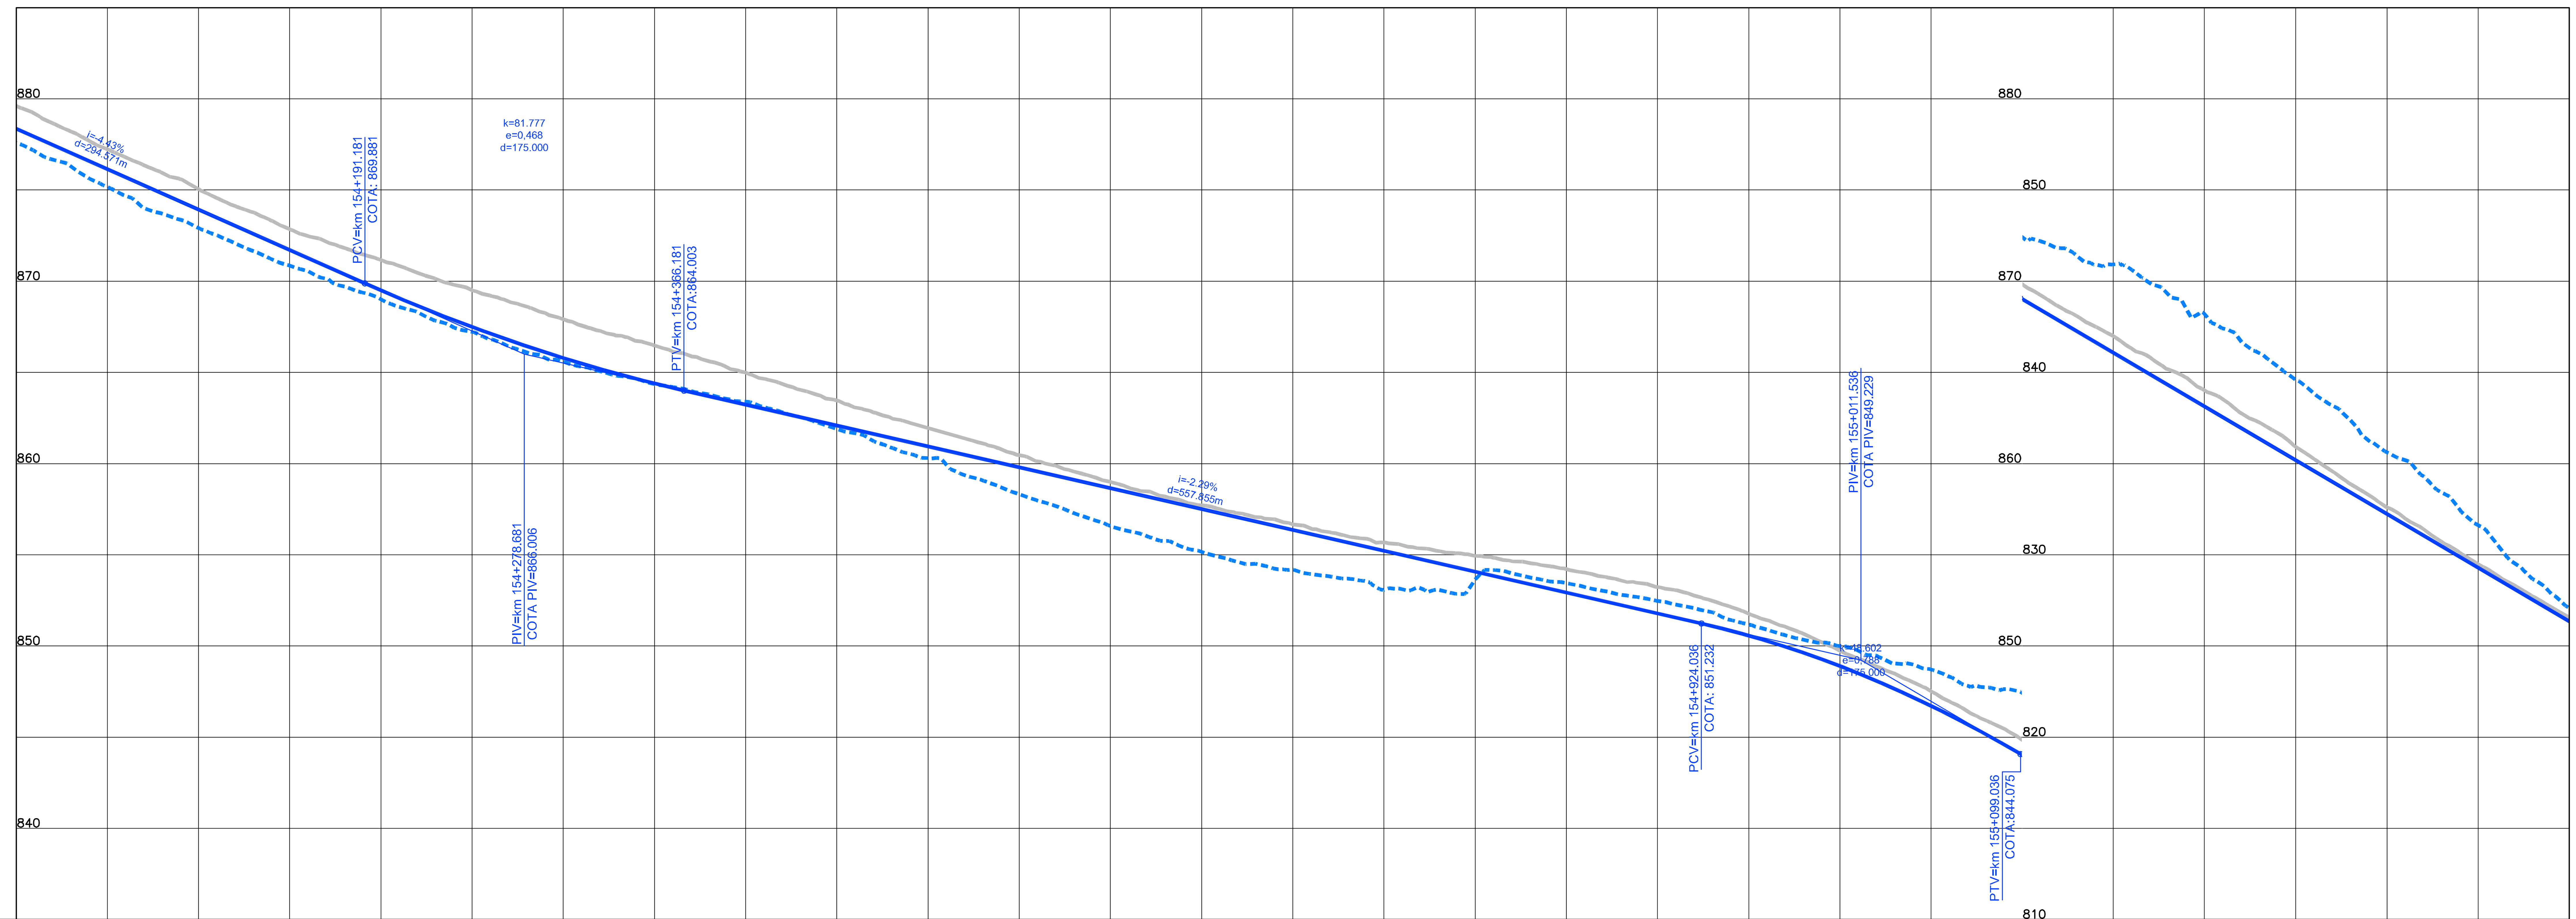

ESTAQUEAMENTO	QUILOMETRAGEM	COTAS TERRENO PISTA NOVA ESQUERDA/DIREITA	COTAS PROJETO PISTA NOVA ESQUERDA/DIREITA
7700	154+000	1156.729 / 877.587	878.349
7705	154+100	872.912	873.920
7710	154+200	869.012	869.496
7715	154+300	865.589	865.786
7720	154+400	863.393	863.228
7725	154+500	860.306	860.939
7730	154+600	856.574	858.650
7735	154+700	854.178	856.361
7740	154+800	853.634	854.071
7745	154+900	852.471	851.782
7750	155+000	850	848.899
7755	155+100	847.421	844.018
7760	155+200	843.206	838.128
7765	155+300	835.621	832.238
7770	155+400	827.096	826.348

255	254	253	252	251	250	242	240	201	178	162	160	152	150	131	130	104	90	70	51	50	44	40	30	24	22	10	9	8	WHITE	MAGENTA	BLUE	CYAN	GREEN	YELLOW	RED
0.20	0.01	0.01	0.15	0.15	0.15	0.40	0.01	0.40	0.05	0.01	0.01	0.40	0.10	0.01	0.01	0.05	0.10	0.01	0.15	0.01	0.18	0.10	0.05	0.20	0.10	0.70	0.01	0.15	0.20	0.13	0.10	0.70	0.50	0.30	0.18

ANTT

CONCESSIONÁRIA BR040

VIAPONTE — VIAPONTE – Engenharia, Ltda.

Projecto:

BR-040 DF / GO / MG

TRECHO BRASÍLIA / DF - JUÍZ DE FORA / MG

Projetou: Paulo Gomes/João Campos
Colaborou: Luís Lima/Carlos Martins
Desenhou: Natacha Rodrigues
Resp. Téc: Luis Seraphim CREA-SO:0601479273

Alt.	Descrição	Elaborou	Data

Escalas: V/H=1:200/2000 (A1) V/H=1:400/4000 (A3)

Designação: PROJETO - CONTRATO CLÁUSULA 6.10
TRAÇADO
PROJETO GEOMÉTRICO
km 154+000 ao km 155+400

Número: L9BR040GO-PB-PP-111
Rev. 0 Núm. Folha: Data: 07 2014