



Em cópias deste desenho com formato diferente do A1 atender à escala gráfica:  
 1:1000 (A1)  
 1:2000 (A3)

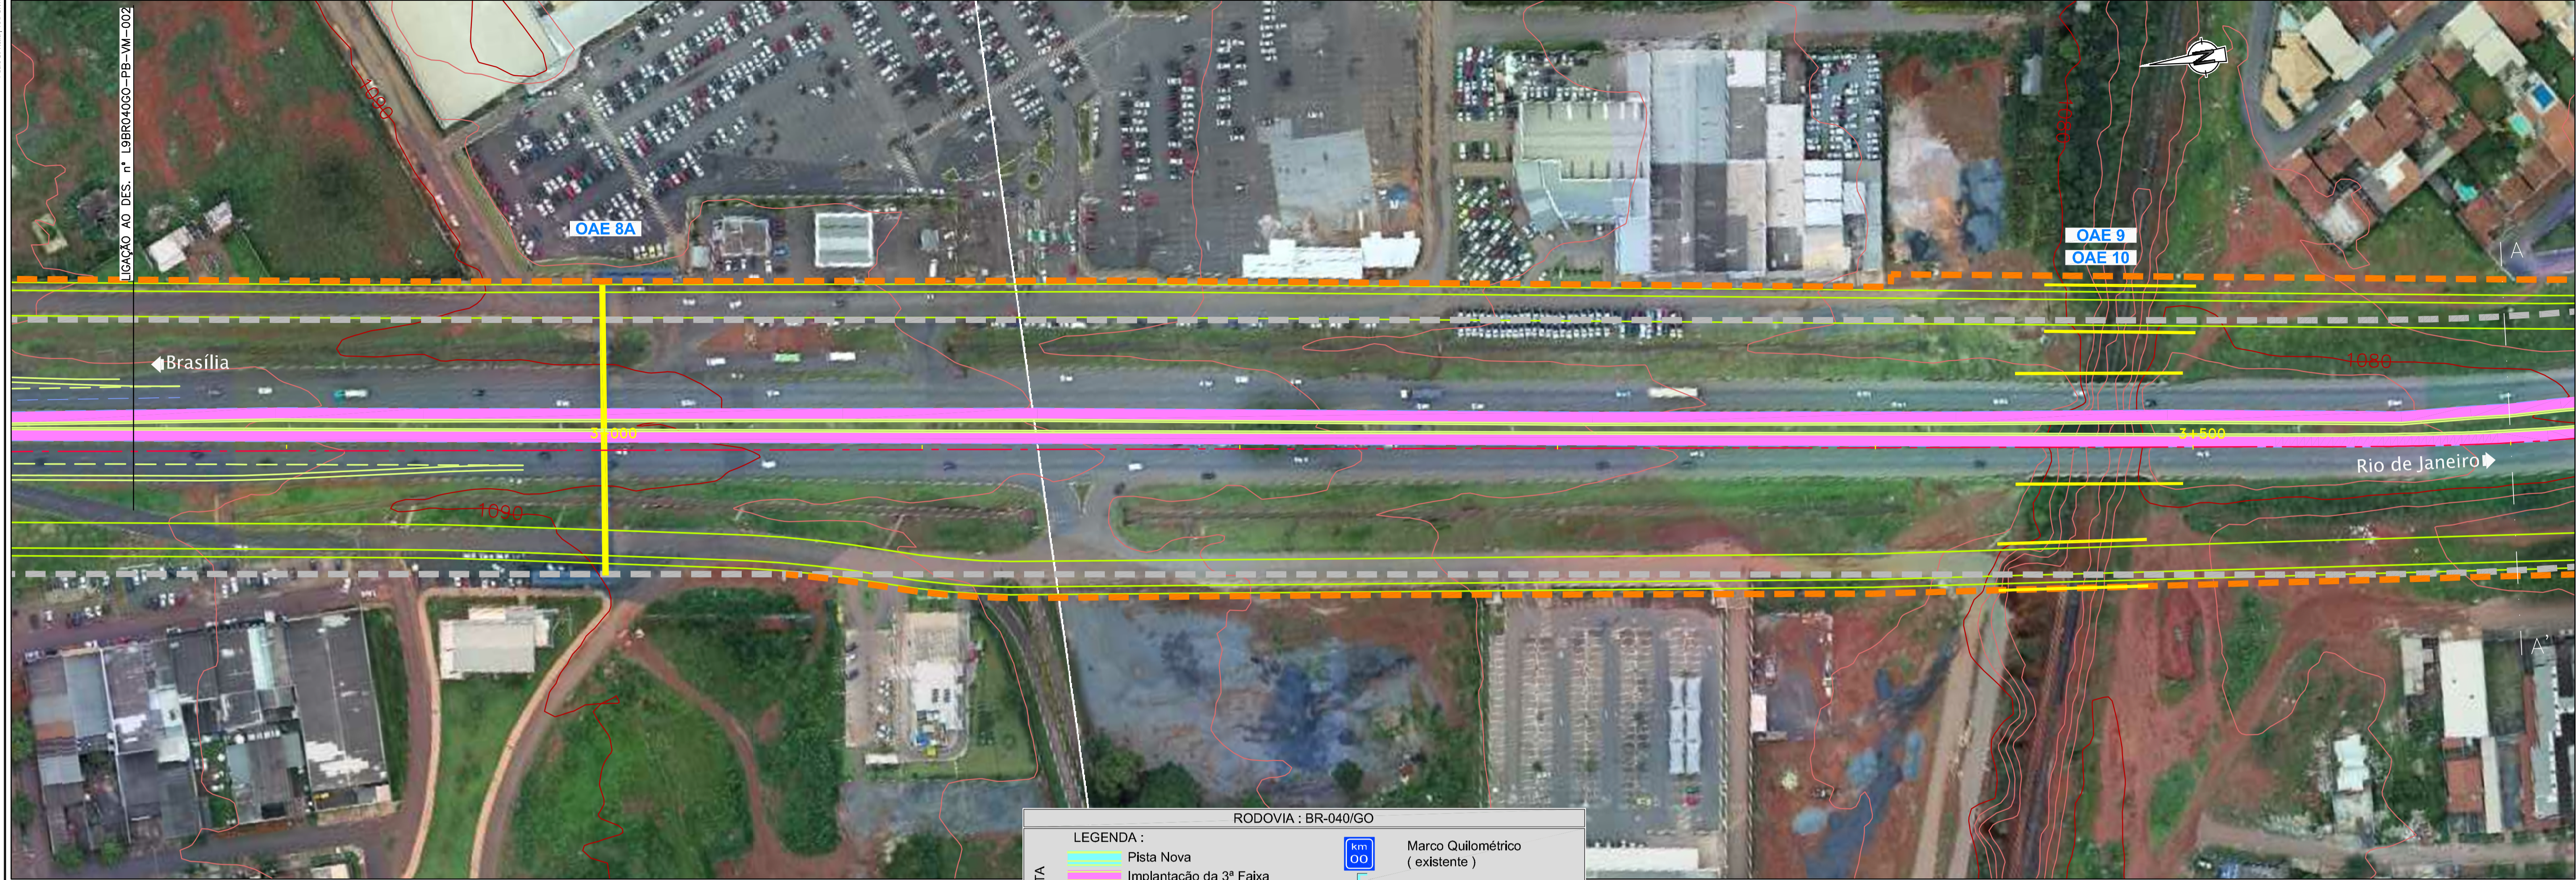

RODOVIA : BR-040/GO

LEGENDA :			Marco Quilométrico (existente)
PLANTA			Pista Nova
			Implantação da 3ª Faixa
			Faixa de Domínio
			Passarelas
			Bueiro Projetado
			Bueiro Existente
			Offset de Corte

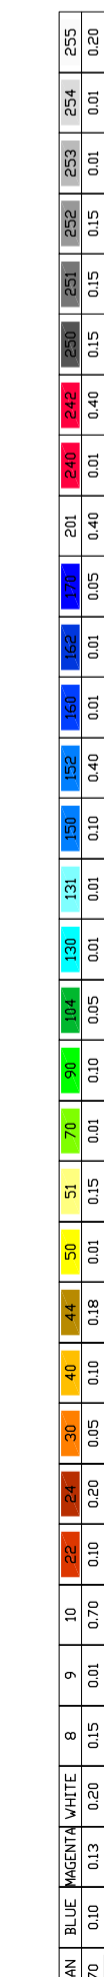

CONCESSIONÁRIA  
BR040



Projeto: **BR-040 DF / GO / MG**  
**TRECHO BRASÍLIA / DF - JUIZ DE FORA / MG**

Projeto: Paulo Gomes / João Campos  
 Colaborou: Miguel Mendes  
 Desenhou: Natácha Rodrigues  
 Resp. Téc: Luis Seraphim  
 CREA-50.0601479273

Descrição	Elaborou	Data

Escala: 1:1000 (A1)  
 1:2000 (A3)

Designação: PROJETO - CONTRATO CLÁUSULA 6.10  
**TRAÇADO**  
 VIAS MARGINAIS  
 FOLHA 3

Número: **L9BR040GO-PB-VM-003**  
 Rev. 0  
 Wm. Folha: - / -  
 Data: 07 / 2014