


Em cópias deste desenho com formato diferente do A1 atender à escala gráfica


Projeto: BR-040 DF / GO / MG

LICHAÇÃO AO DES. n.º L9BR040GO-PB-VM-004

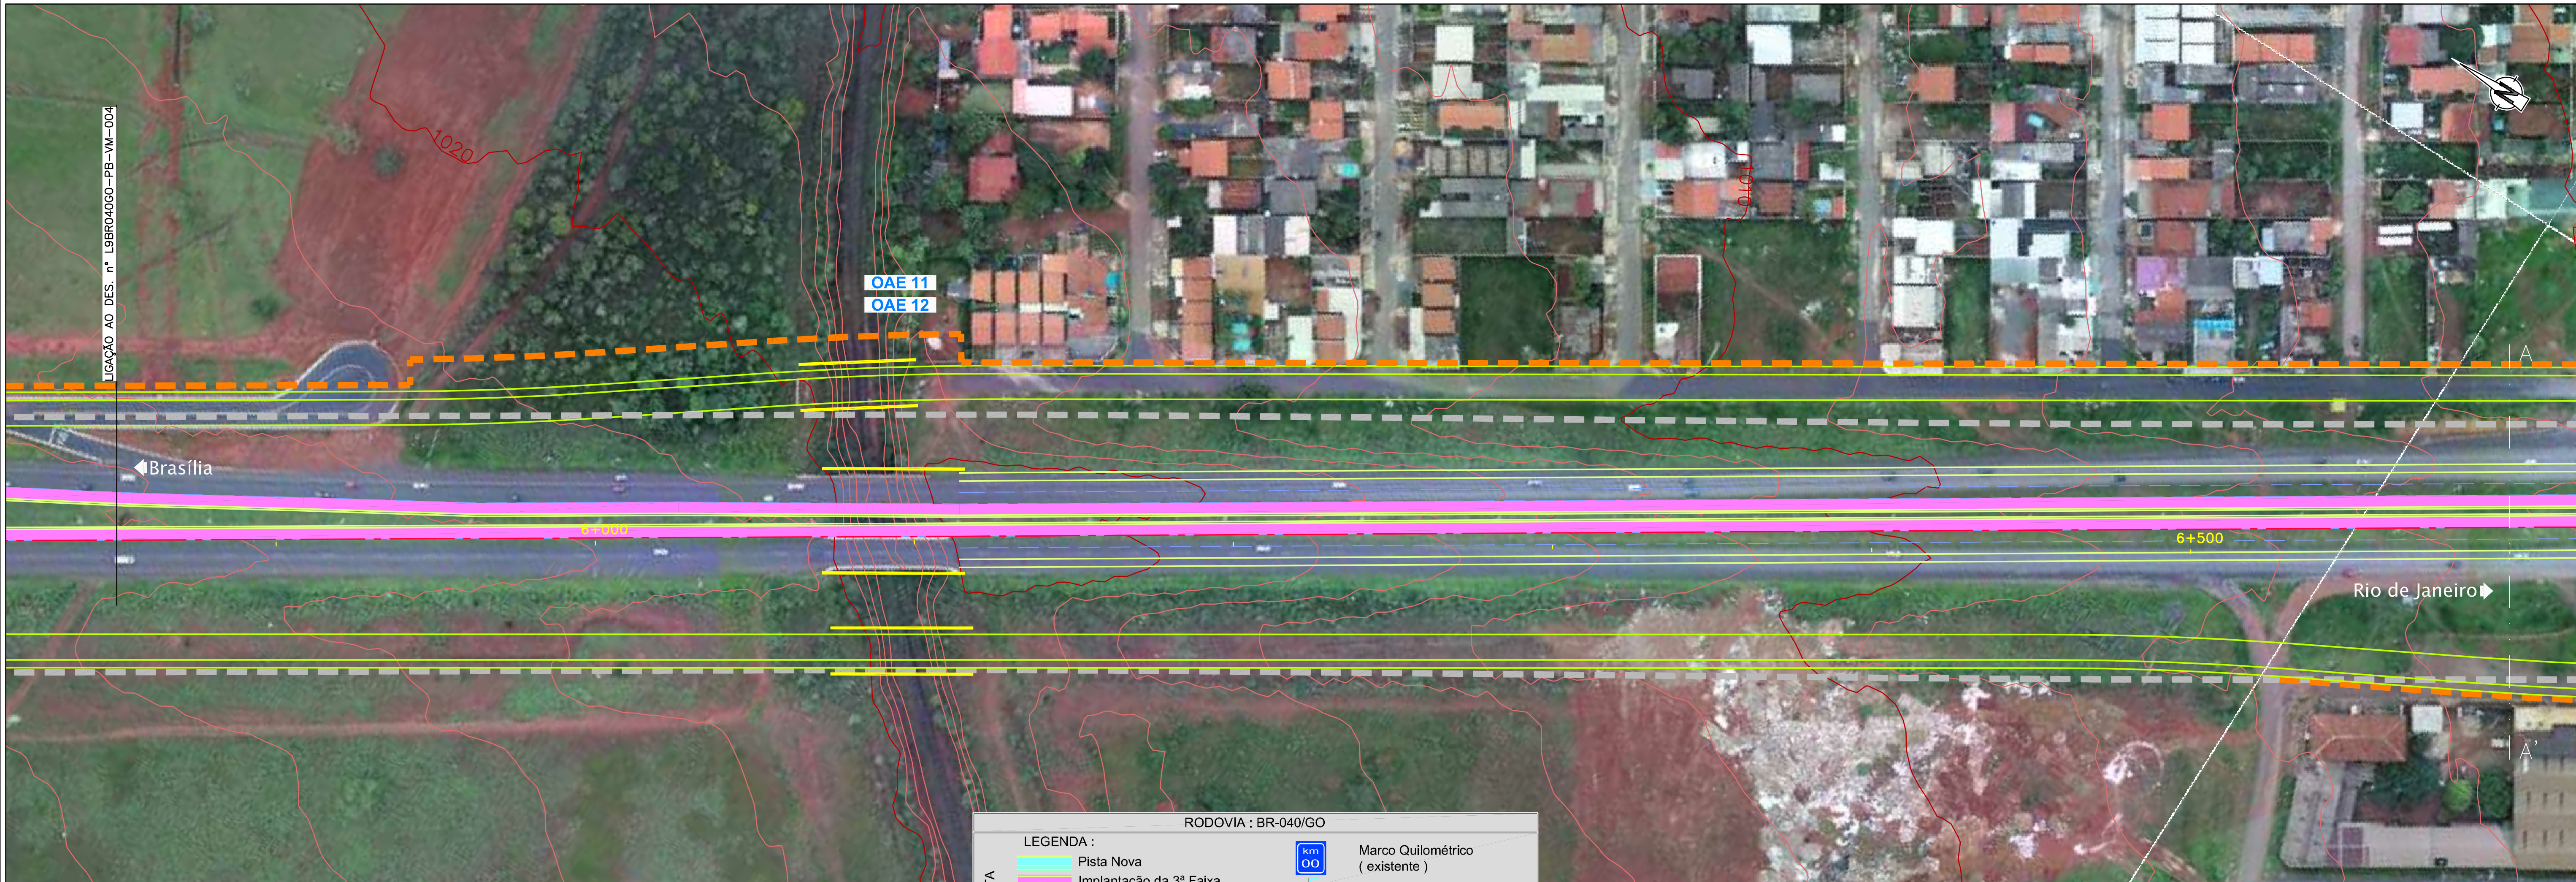

RODOVIA : BR-040/GO

LEGENDA :			
	Pista Nova		Marco Quilométrico (existente)
	Implantação da 3ª Faixa		Passarelas
	Faixa de Domínio		Bueiro Projetado
	Faixa de Desapropriação		Bueiro Existente
	Offset de Aterro		
	Offset de Corte		

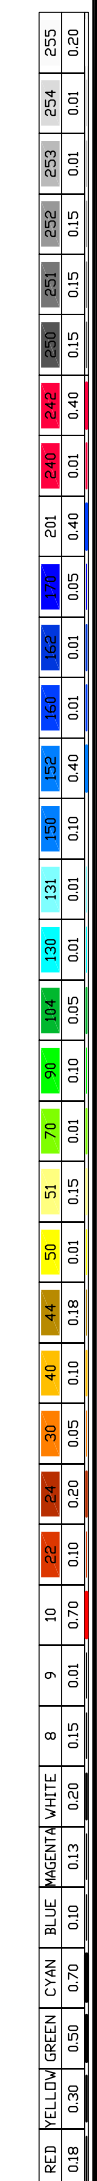

CONCESSIONÁRIA  
BR040



Projeto:

**BR-040 DF / GO / MG**  
TRECHO BRASÍLIA / DF - JUÍZ DE FORA / MG

Projeto: Paulo Gomes / João Campos  
Colaborou: Miguel Mendes  
Desenhou: Natácha Rodrigues  
Resp. Téc: Luis Seraphim  
CREA-50.0601479273

Descrição	Elaborou	Data

Escala:
1:1000 (A1)
1:2000 (A3)

Designação: PROJETO - CONTRATO CLÁUSULA 6.10  
**TRAÇADO**  
VIAS MARGINAIS  
FOLHA 5

Número:	Rev.	Núm. Folha:	Data:
L9BR040GO-PB-VM-005	0	- / -	07 / 2014