



LIGAÇÃO AO DES. n.º L9BR040GO-PB-VM-006



RODOVIA : BR-040/GO

PLANTA

	Pista Nova		Marco Quilométrico (existente)
	Implantação da 3ª Faixa		Passarelas
	Faixa de Domínio		Bueiro Projetado
	Faixa de Desapropriação		Bueiro Existente
	Offset de Aterro		
	Offset de Corte		

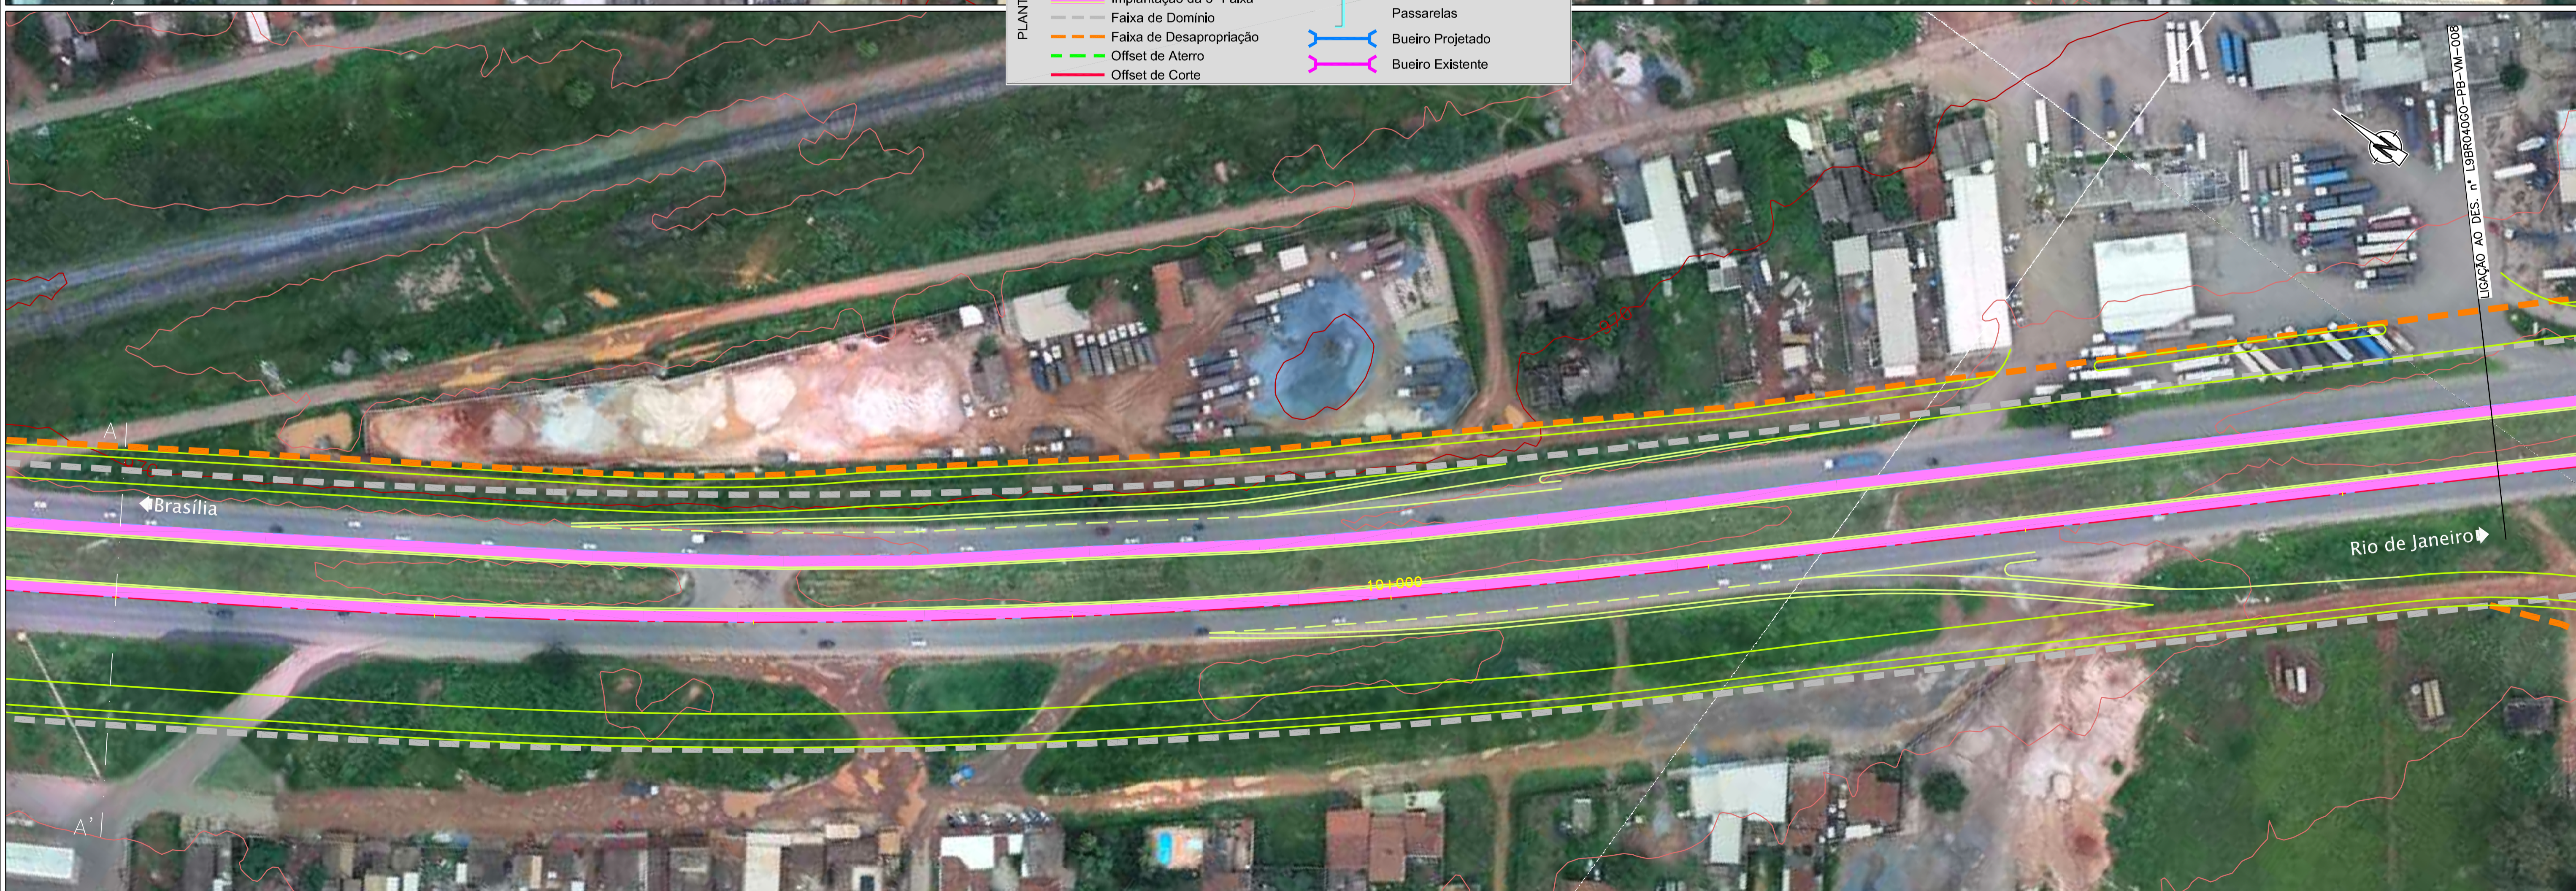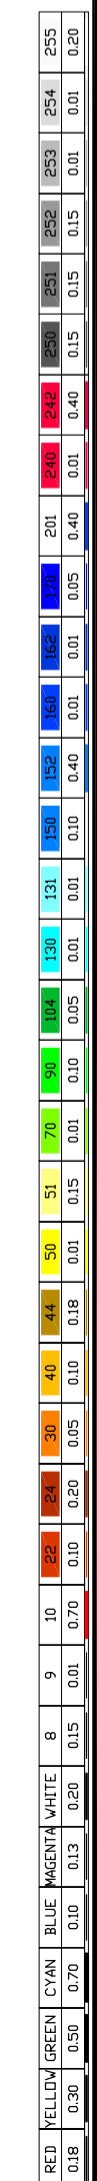

CONCESSIONÁRIA
BR040



Projeto: **BR-040 DF / GO / MG**
TRECHO BRASÍLIA / DF - JUÍZ DE FORA / MG

Projeto: Paulo Gomes / João Campos
 Colaborou: Miguel Mendes
 Desenhou: Natácha Rodrigues
 Resp. Téc: Luis Serghim
 CREA-50.0601479273

Elaborou	Data	Descrição

Escala: 1:1000 (A1)
 1:2000 (A3)

Designação: PROJETO - CONTRATO CLÁUSULA 6.10
TRAÇADO
 VIAS MARGINAIS
 FOLHA 7

Número: **L9BR040GO-PB-VM-007**
 Rev. 0
 Data: 07/2014