
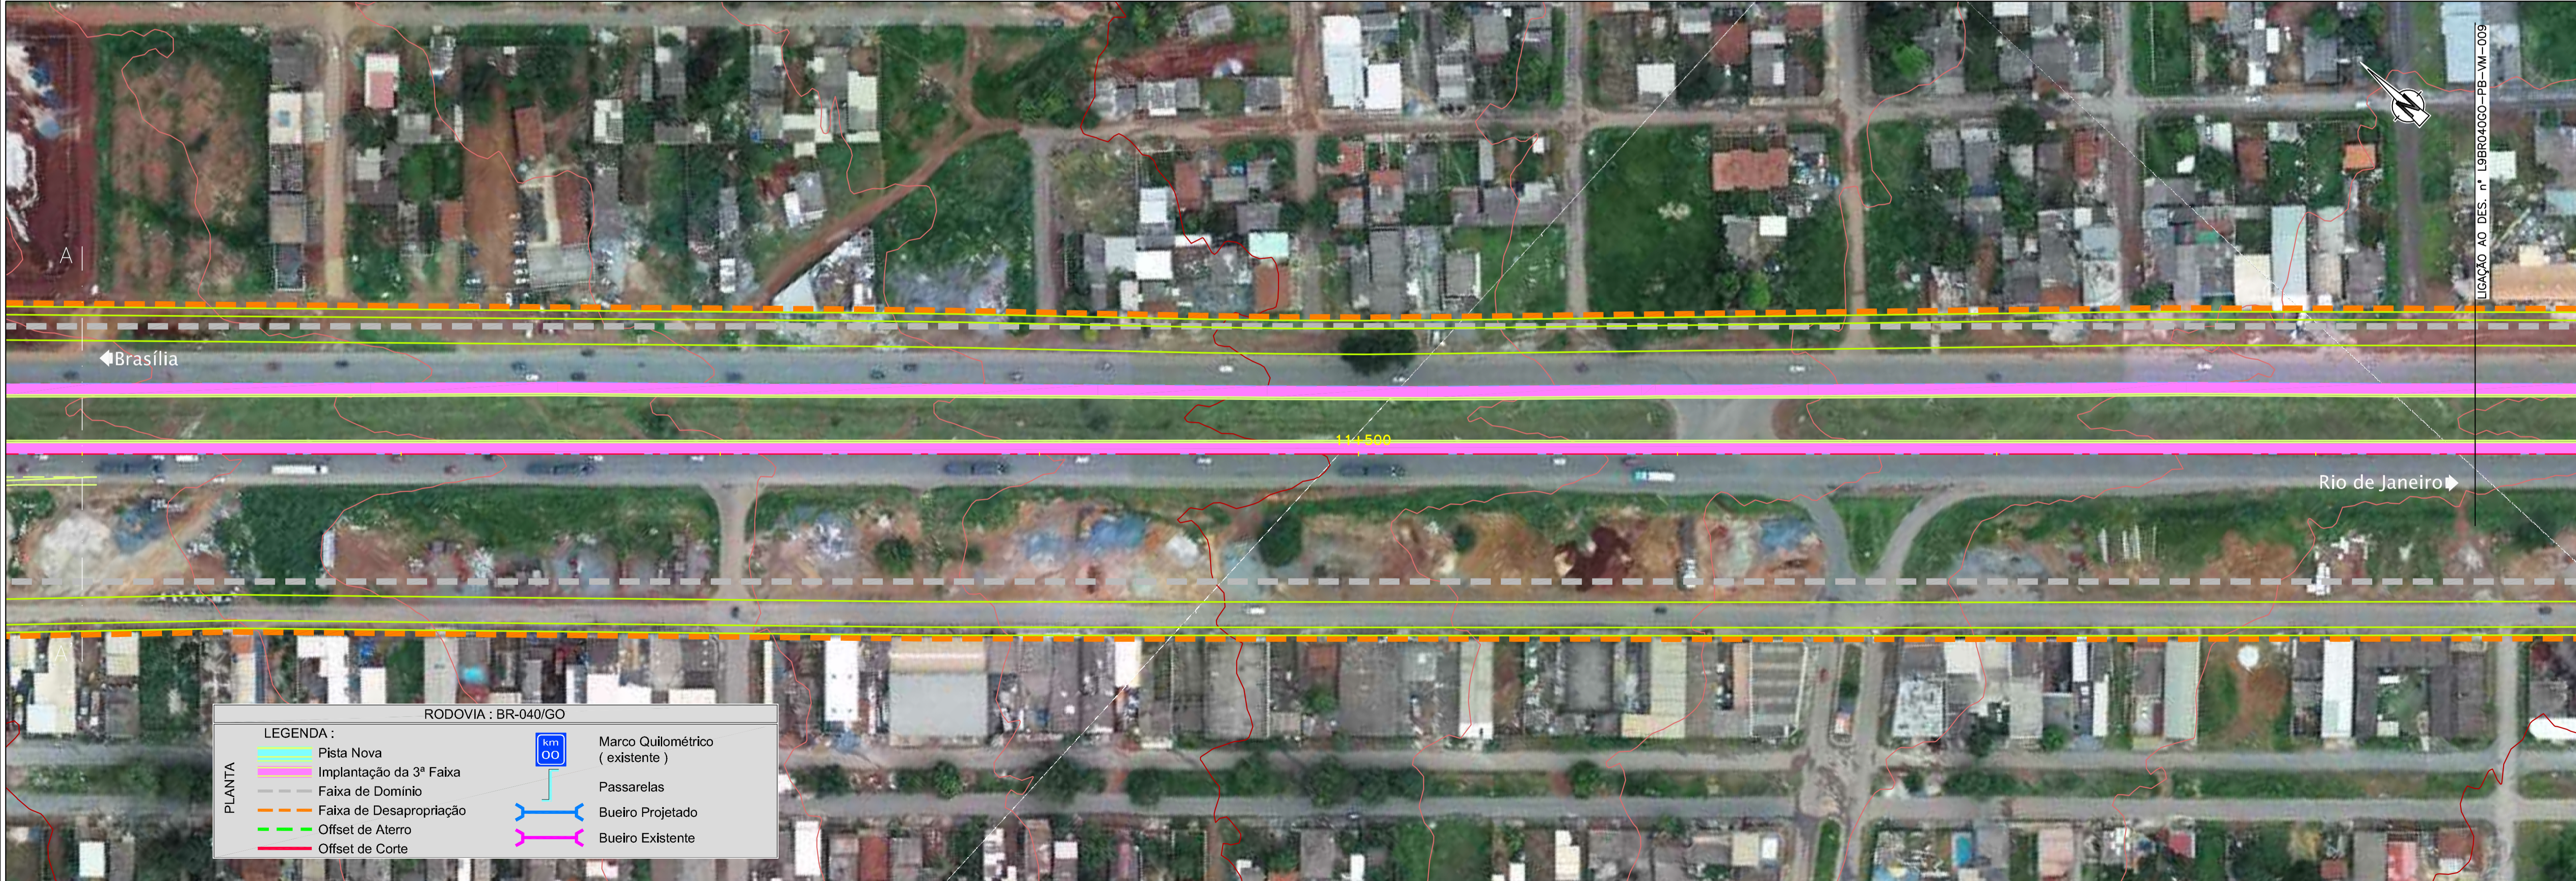
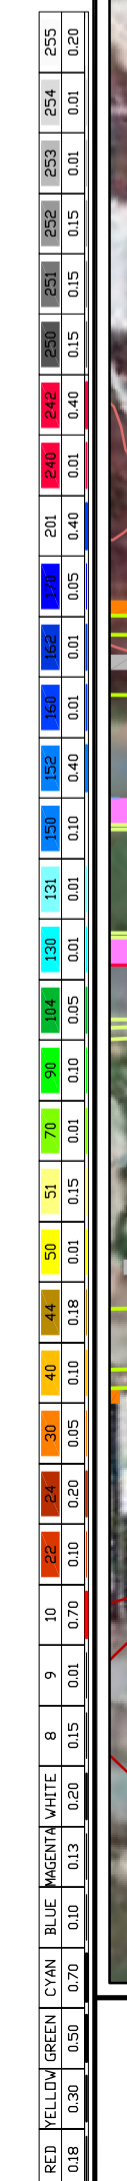


Em cópias deste desenho com formato diferente do A1 atender a escala gráfica

RODOVIA: BR-040 / GO / MG - PROJETO: CONTRATO CLÁUSULA 6.10 - Nº: L9BR040GO-PB-VM-008 - FOLHA 8

LICACÃO AO DES. Nº L9BR040GO-PB-VM-007

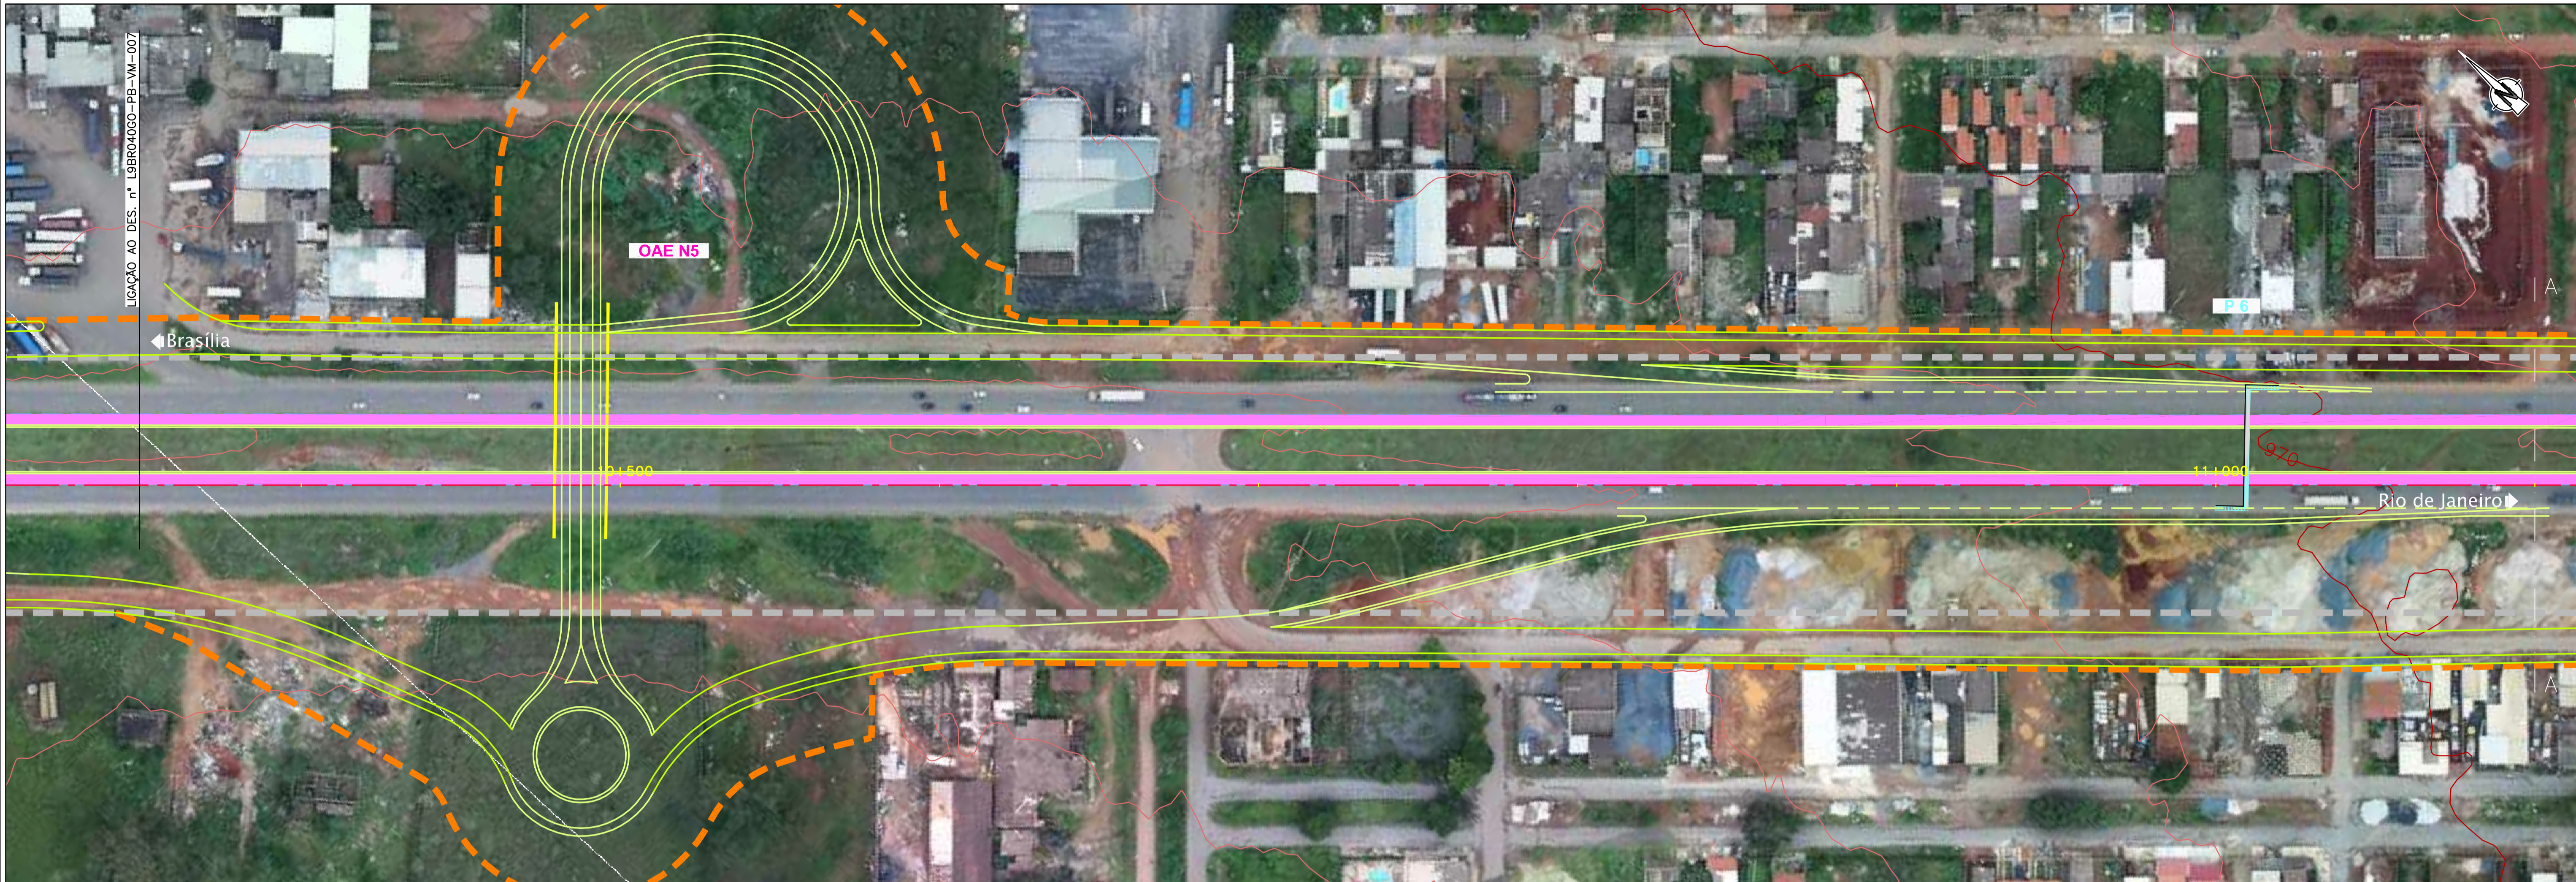

LICACÃO AO DES. Nº L9BR040GO-PB-VM-008

RODOVIA : BR-040/GO

LEGENDA :

	Pista Nova		Marco Quilométrico (existente)
	Implantação da 3ª Faixa		Passarelas
	Faixa de Domínio		Bueiro Projetado
	Faixa de Desapropriação		Bueiro Existente
	Offset de Aterro		
	Offset de Corte		



CONCESSIONÁRIA
BR040



Projeto:

BR-040 DF / GO / MG
TRECHO BRASÍLIA / DF - JUÍZ DE FORA / MG

Projeto: Paulo Gomes / João Campos
Colaborou: Miguel Mendes
Desenhou: Natácha Rodrigues
Resp. Téc: Luis Seraphim
CREA-50.0601479273

Elaborou	Data	Descrição

Escalas
1:1000 (A1)
1:2000 (A3)

Designação: PROJETO - CONTRATO CLÁUSULA 6.10
TRAÇADO
VIAS MARGINAIS
FOLHA 8

Número	Rev.	Núm. Folha	Data
L9BR040GO-PB-VM-008	0	- / -	07 / 2014