

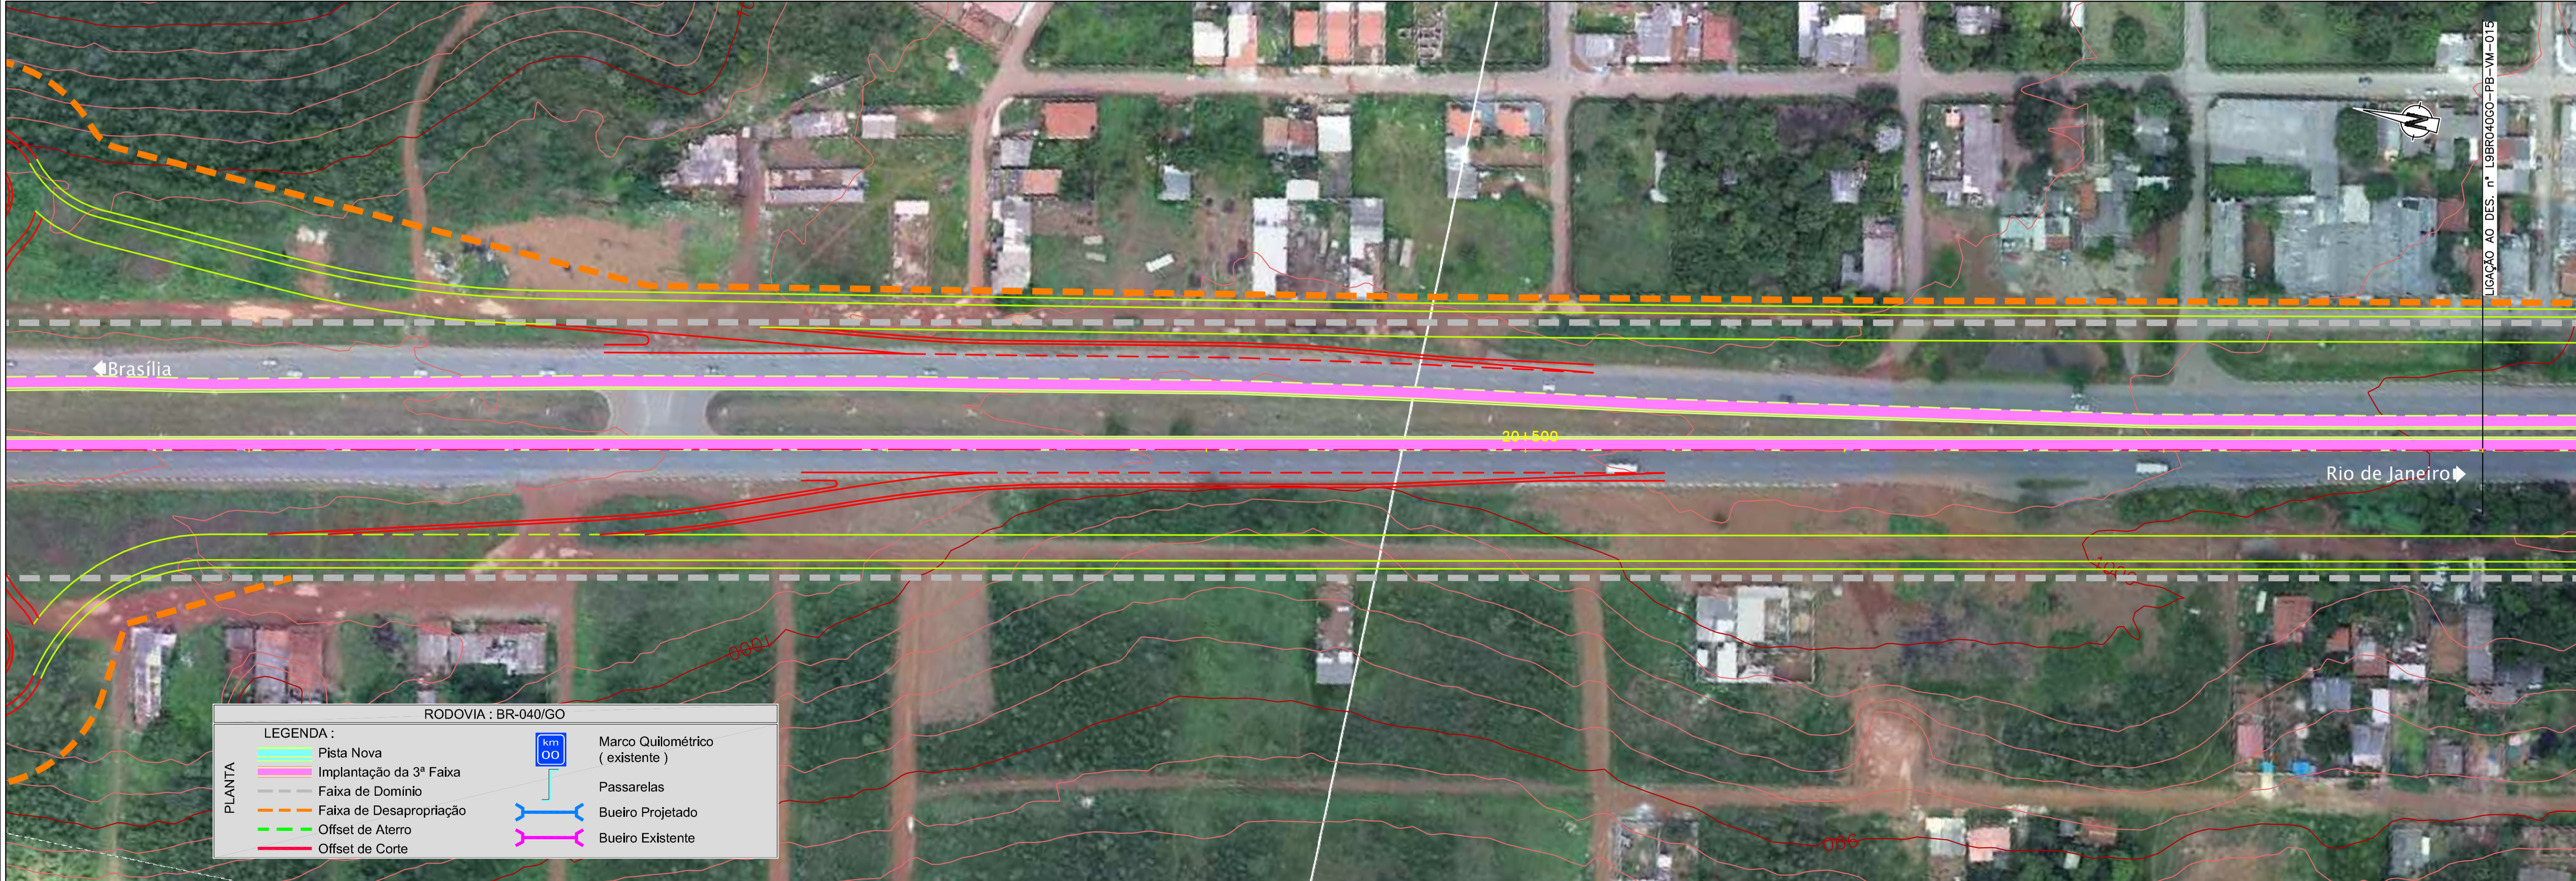


Em cópias deste desenho com formato diferente do A1 atender a escala gráfica
 Nome do Projeto: L9BR040GO-PB-VM-013
 Data: 07/2014

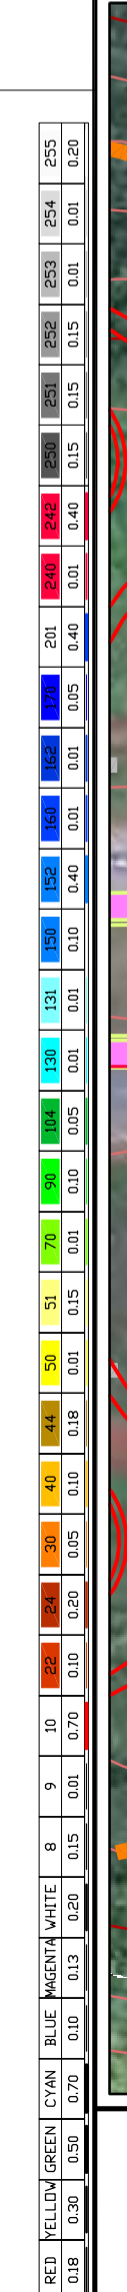

RODOVIA : BR-040/GO

LEGENDA :		km	
—	Pista Nova	00	Marco Quilométrico (existente)
—	Implantação da 3ª Faixa	00	Passarelas
---	Faixa de Domínio	00	Bueiro Projetado
---	Faixa de Desapropriação	00	Bueiro Existente
---	Offset de Aterro		
---	Offset de Corte		

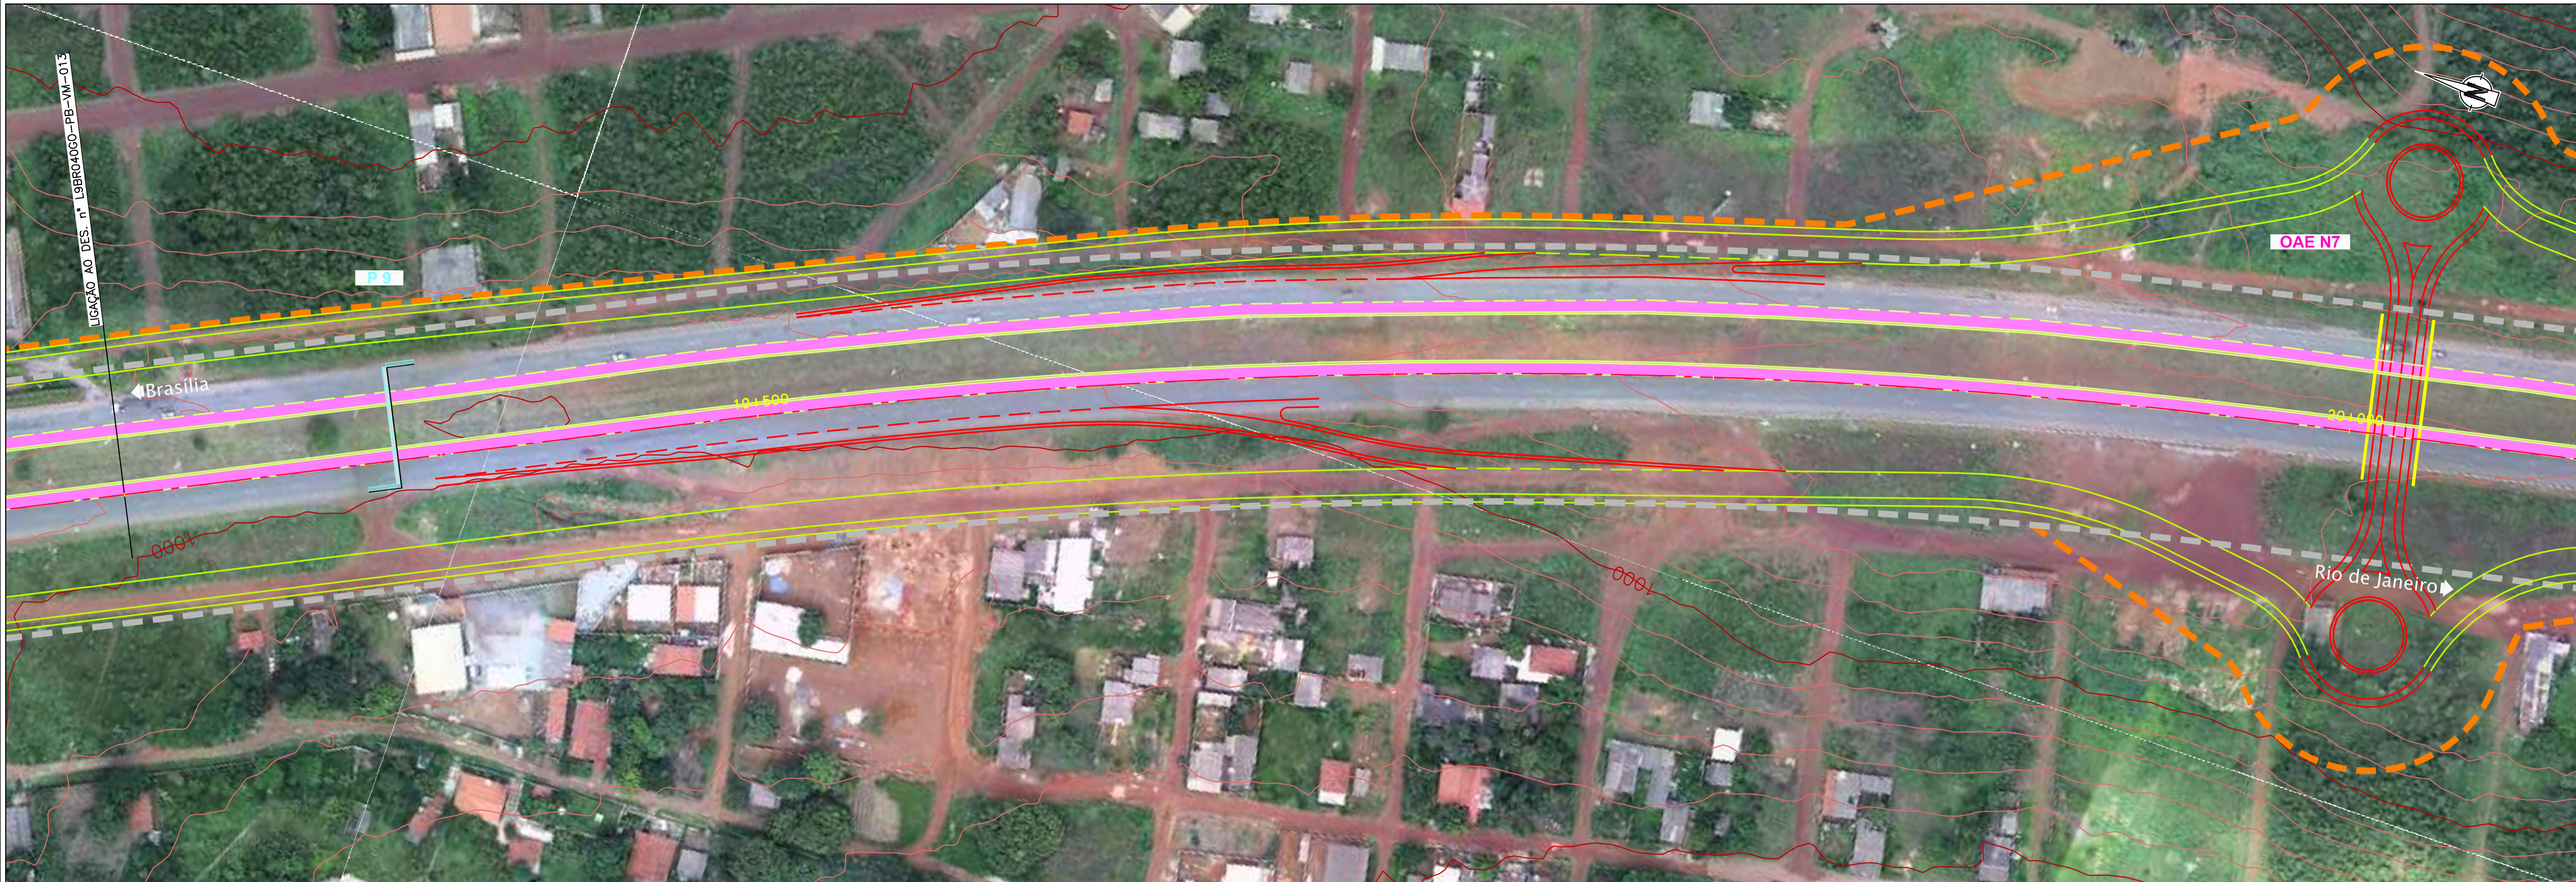

CONCESSIONÁRIA
BR040



Projeto: **BR-040 DF / GO / MG**
TRECHO BRASÍLIA / DF - JUIZ DE FORA / MG

Projeto: Paulo Gomes / João Campos
 Colaborou: Miguel Mendes
 Desenhou: Natácha Rodrigues
 Resp. Téc: Luis Serghini
 CREA-50.0601479273

At.	Descrição	Elaborou	Data

Escala: 1:1000 (A1)
 1:2000 (A3)

Designação: PROJETO - CONTRATO CLÁUSULA 6.10
TRAÇADO
 VIAS MARGINAIS
 FOLHA 14

Número: L9BR040GO-PB-VM-014
 Rev. 0
 Data: 07/2014