

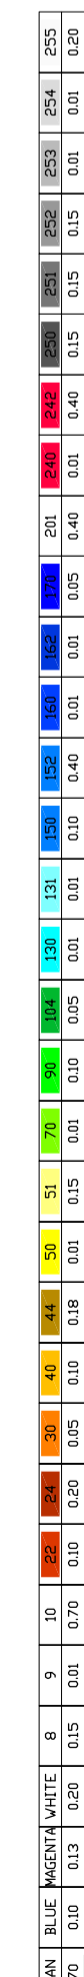


Em cópias deste desenho com formato diferente do A1 atender a escala gráfica

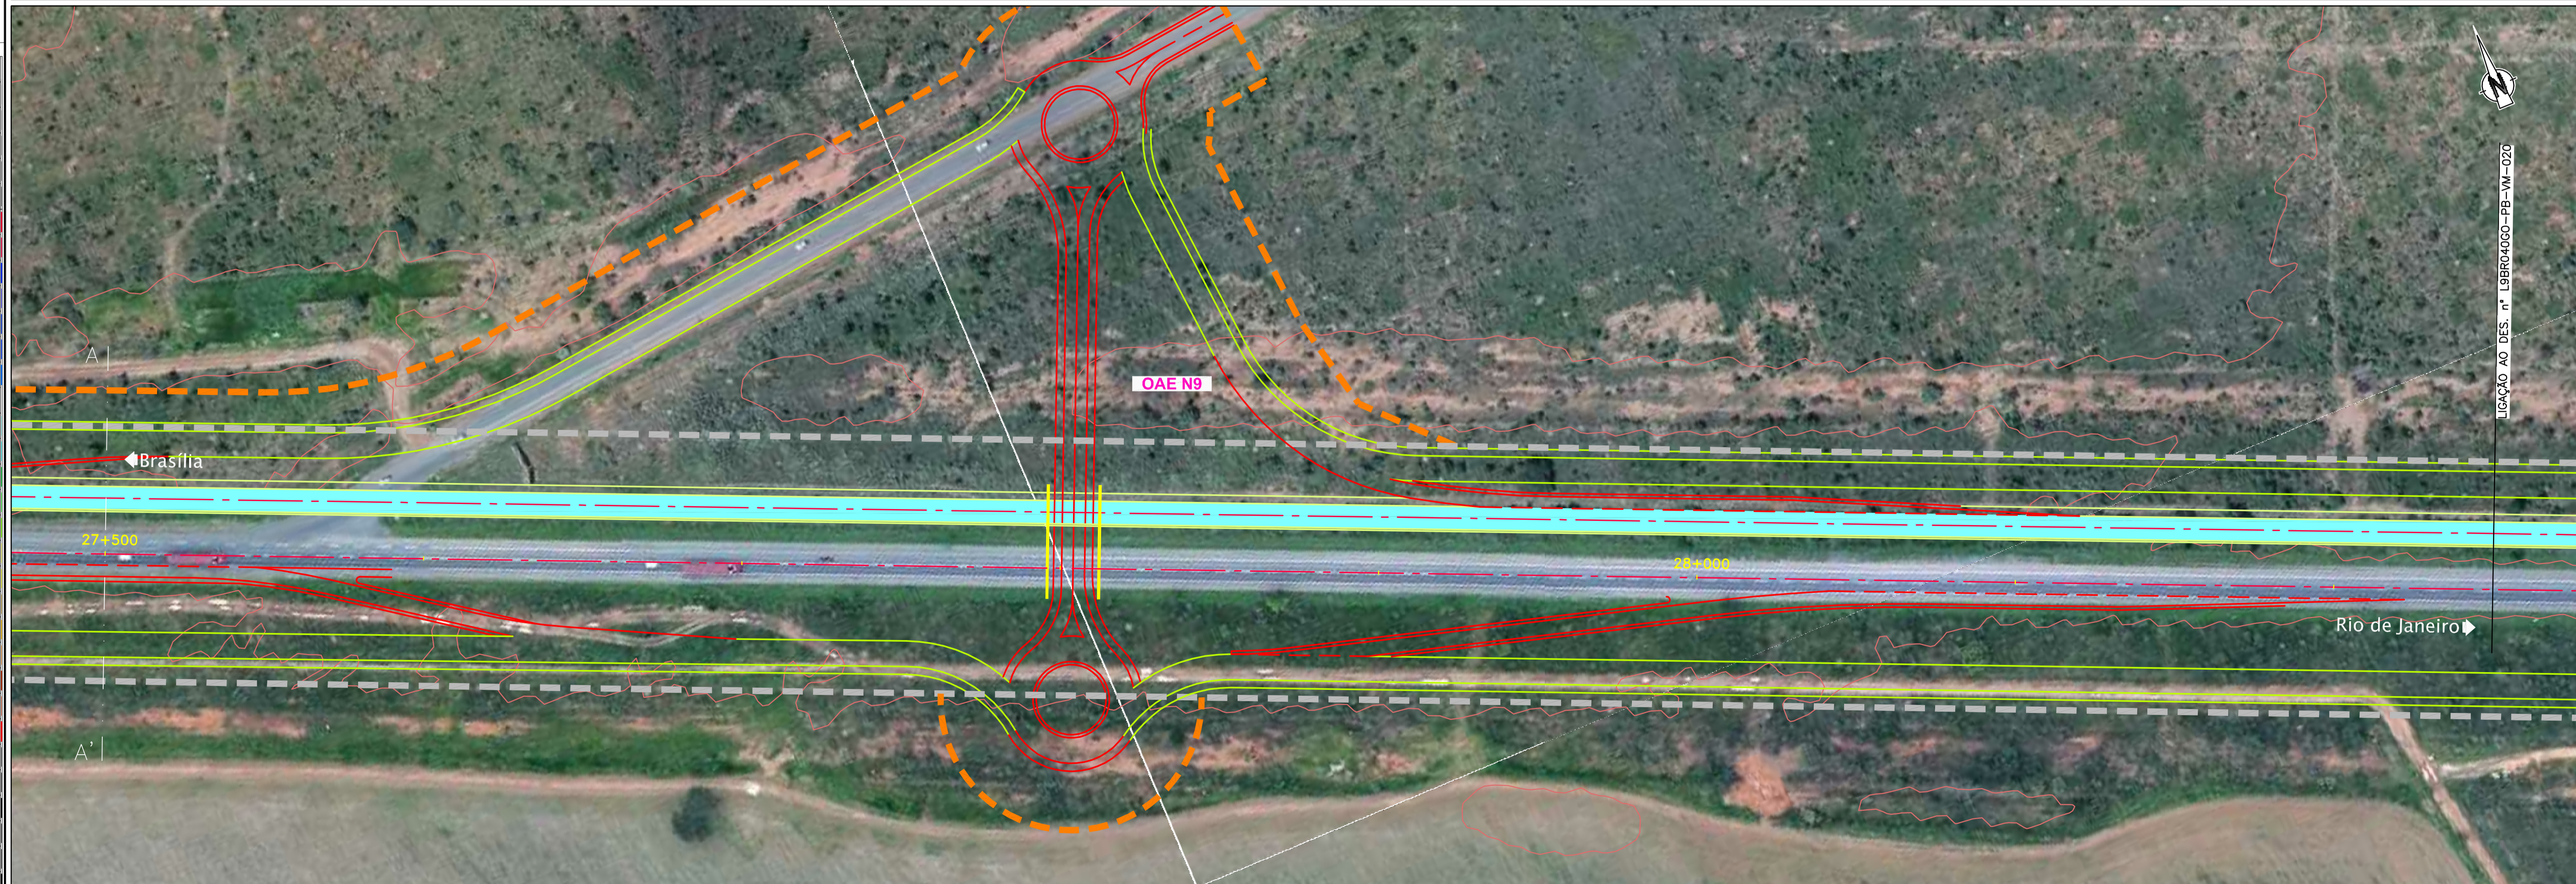

LIGAÇÃO AO DES. n° L9BR040GO-PB-VM-020

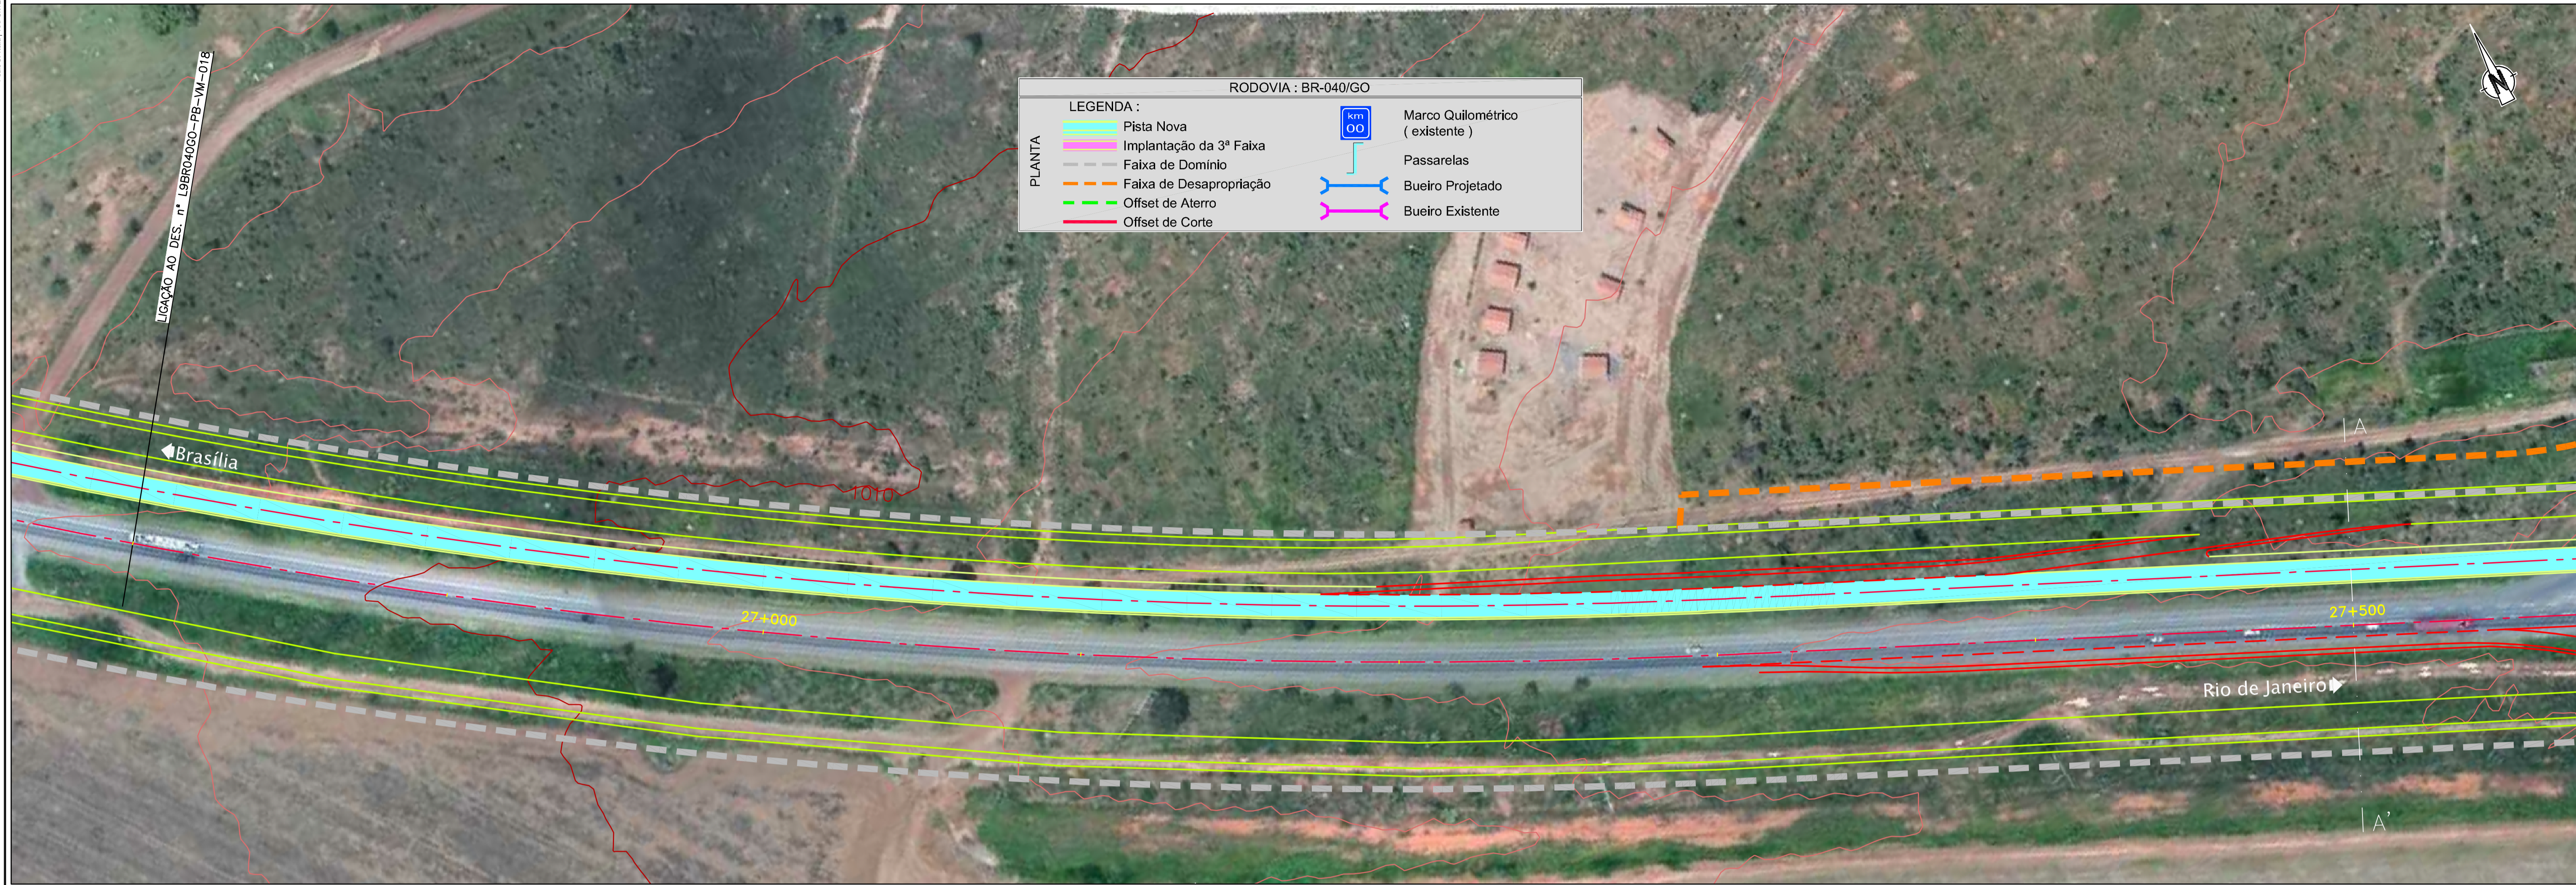

CONCESSIONÁRIA  
BR040



Projeto:

**BR-040 DF / GO / MG**  
TRECHO BRASÍLIA / DF - JUIZ DE FORA / MG

Projeto: Paulo Gomes / João Campos  
Colaborou: Miguel Mendes  
Desenhou: Natácha Rodrigues  
Resp. Téc: Luis Seraphim  
CREA-50.0601479273

Descrição	Elaborou	Data

Escala:
1:1000 (A1)
1:2000 (A3)

Designação: PROJETO - CONTRATO CLÁUSULA 6.10  
**TRAÇADO**  
VIAS MARGINAIS  
FOLHA 19

Número:	Rev.	Núm. Folha:	Data:
L9BR040GO-PB-VM-019	0	- / -	07 / 2014