


Em cópias disto desenho com formato diferente do A1 atender a escala gráfica

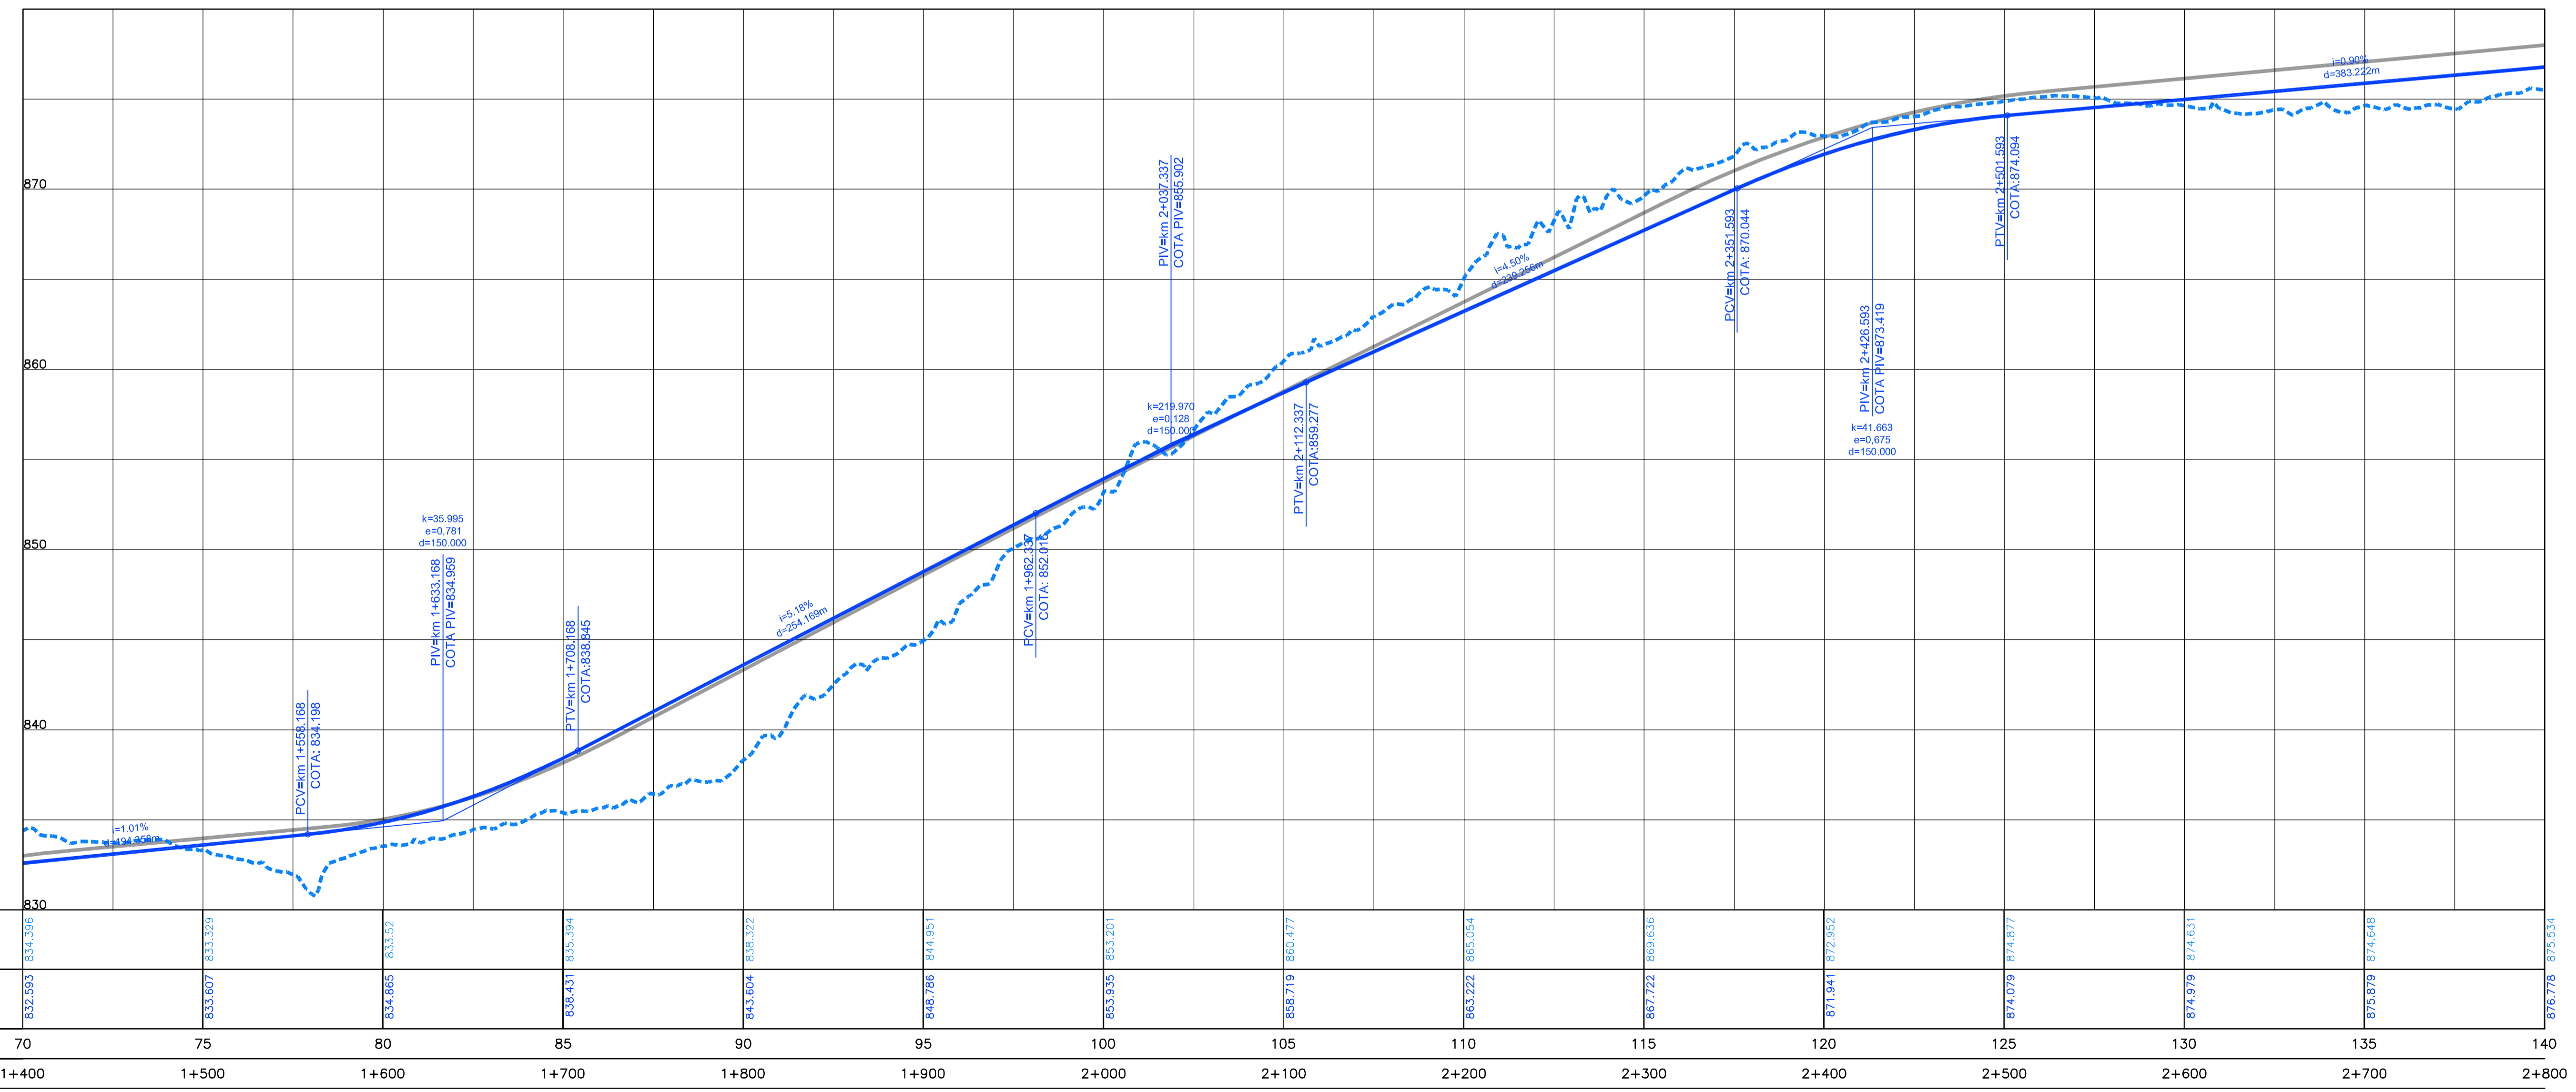

COTAS TERRENO PISTA NOVA ESQUERDA/DIREITA	834,396	833,329	833,52	835,394	838,322	844,951	853,201	858,477	865,054	869,636	872,952	874,631	875,646	875,634	
COTAS PROJETO PISTA NOVA ESQUERDA/DIREITA	832,593	833,607	834,865	838,431	843,604	846,786	853,935	858,719	863,222	867,722	871,941	874,979	875,879	876,778	
ESTAQUEAMENTO	70	75	80	85	90	95	100	105	110	115	120	125	130	135	140
QUILOMETRAGEM	1+400	1+500	1+600	1+700	1+800	1+900	2+000	2+100	2+200	2+300	2+400	2+500	2+600	2+700	2+800

Legend for the profile view showing various symbols and colors used in the drawing.



CONCESSIONÁRIA
BR040



Projeto: **BR-040 DF / GO / MG**
TRECHO BRASÍLIA / DF - JUÍZ DE FORA / MG

Projeto: Paulo Gomes/João Campos
Colaborou: Luis Lima/Carlos Martins
Desenhou: Natácha Rodrigues
Resp. Têc: Luis Serghini
CREA-50.0601479273

Escalas:	Projeto - CONTRATO CLÁUSULA 6.10
Designação:	TRAÇADO PROJETO GEOMÉTRICO km 1+400 ao km 2+800
Número:	L9BR040MG-PB-PP-002
Rev. 0	Núm. Folha: 07 Data: 2014

Descrição	Elaborou	Data
-----------	----------	------