Em cópias deste desenho com formato diferente do A1 atender à escala gráfica

N:\1404-BR_BR-040_LOTE9_AP_PB\02_PB\01_TRABALHO\011_PDES\0_XREF_CXREF_VIAS\L9BR040MG_PB_PLAT_PP_0_135.dwg 14 Julho 2014 11:43:11 Pedro S. Vieira | VIAPONTE

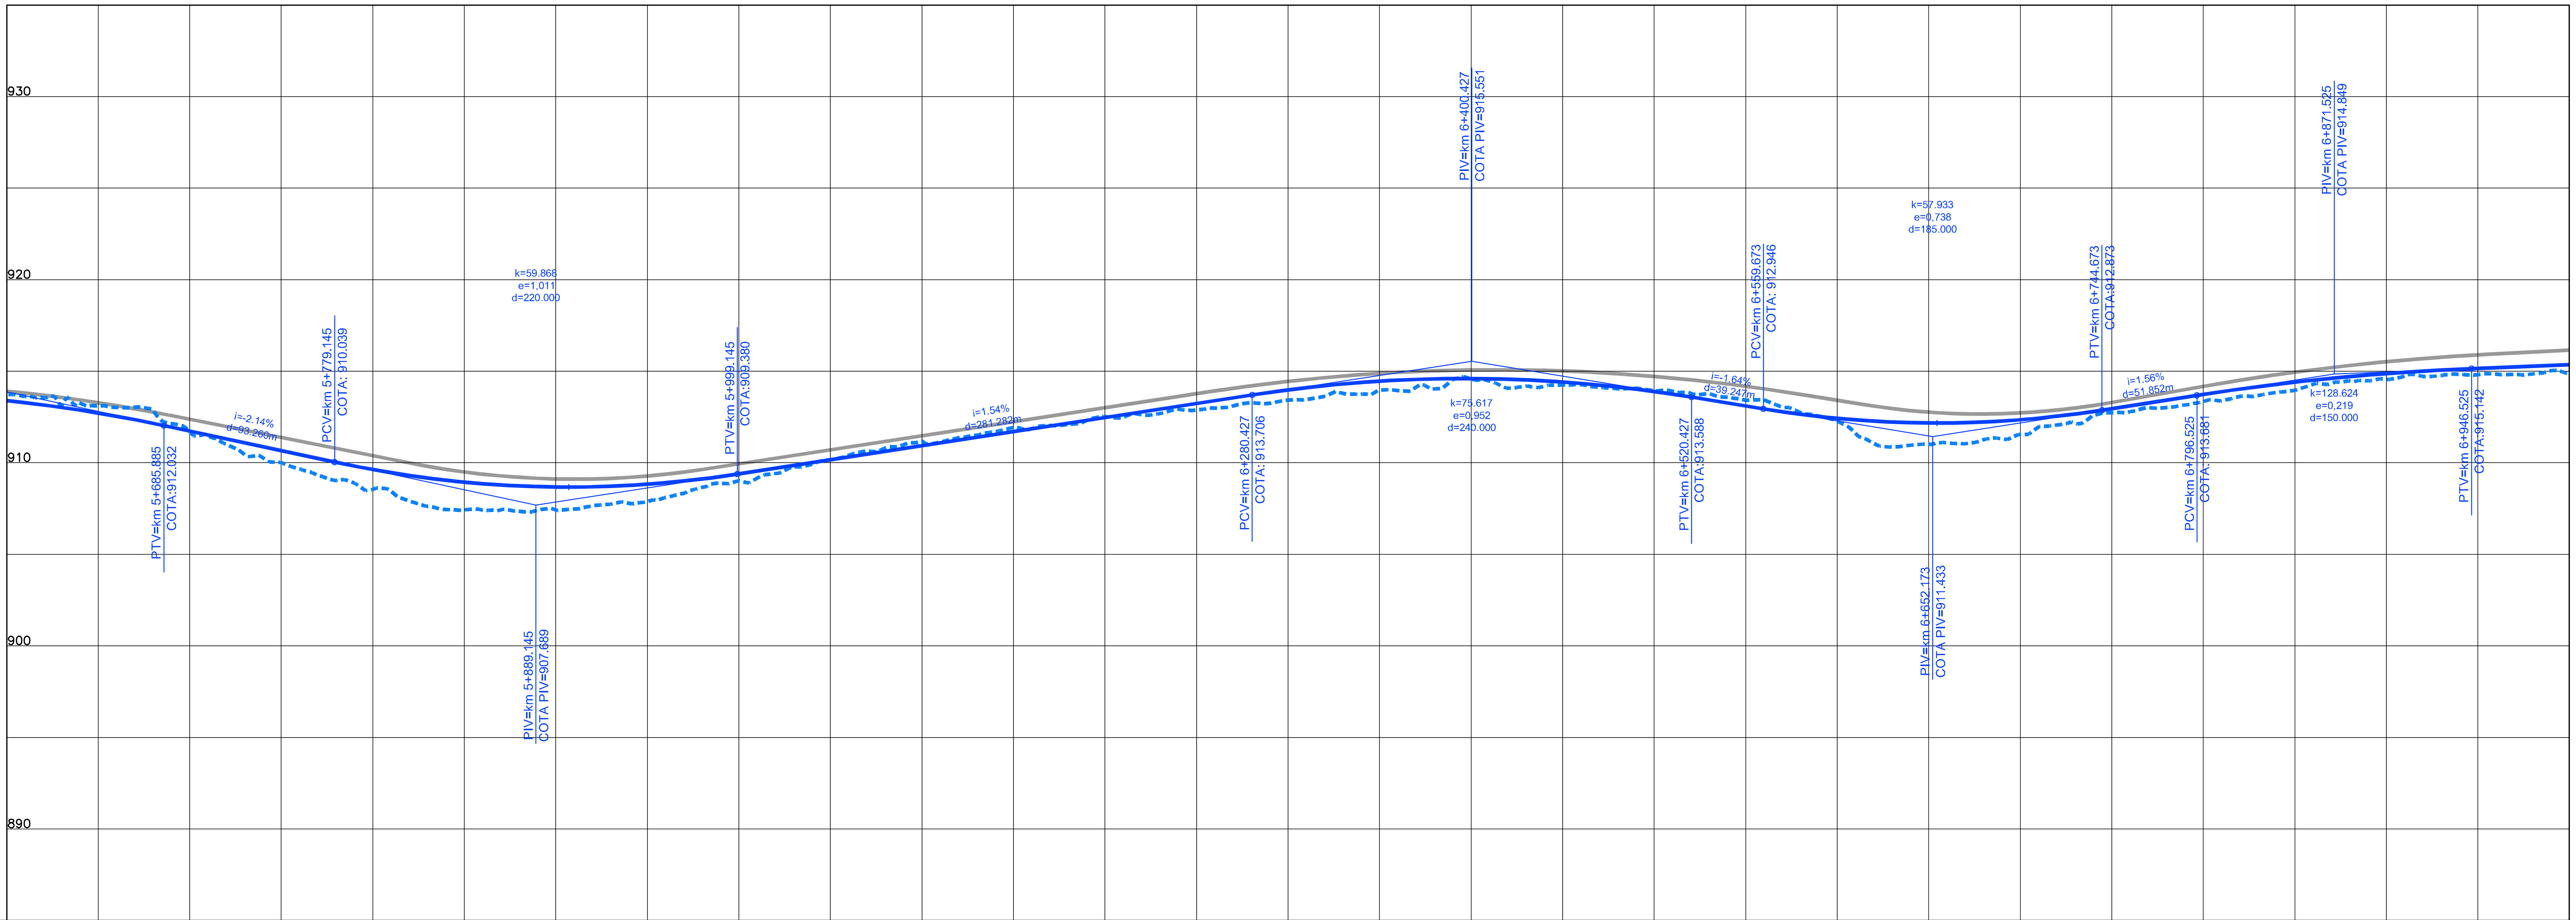

COTAS TERRENO PISTA NOVA ESQUERDA/DIREITA	913.728	911.691	908.546	907.425	909.02	911.2	912.527	913.418	914.584	913.944	912.264	911.544	913.348	914.558	914.883
COTAS PROJETO PISTA NOVA ESQUERDA/DIREITA	913.392	911.730	909.630	908.677	909.393	910.931	912.469	913.982	914.599	913.895	912.427	912.350	913.734	914.876	915.351
ESTAQUEAMENTO	280	285	290	295	300	305	310	315	320	325	330	335	340	345	350
QUILOMETRAGEM	5+600	5+700	5+800	5+900	6+000	6+100	6+200	6+300	6+400	6+500	6+600	6+700	6+800	6+900	7+000

RED	0.18
YELLOW	0.30
GREEN	0.50
CYAN	0.70
BLUE	0.10
MAGENTA	0.13
WHITE	0.20
8	0.15
9	0.01
10	0.70
22	0.10
24	0.20
30	0.05
40	0.10
44	0.18
50	0.01
51	0.15
70	0.01
90	0.10
104	0.05
130	0.01
131	0.01
150	0.10
152	0.40
160	0.01
162	0.01
170	0.05
201	0.40
240	0.01
242	0.40
250	0.15
251	0.15
252	0.15
253	0.01
254	0.01
255	0.20

ANTT

CONCESSIONÁRIA BR040

VIAPONTE – Engenharia, Ltda.

Projecto:

BR-040 DF / GO / MG

TRECHO BRASÍLIA / DF - JUÍZ DE FORA / MG

Projetou: Paulo Gomes/João Campos
Colaborou: Luís Lima/Carlos Martins
Desenhou: Natacha Rodrigues
Resp. Téc: Luis Seraphim CREA-SO:0601479273

Alt.	Descrição	Elaborou	Data

Escalas:

Designação: PROJETO - CONTRATO CLÁUSULA 6.10
TRAÇADO
PROJETO GEOMÉTRICO
km 5+600 ao km 7+000

Número: L9BR040MG-PB-PP-005

Rev. 0 | Núm. Folha: | Data: 07 2014