



Em cópias deste desenho com formato diferente do A1 atender a escala gráfica

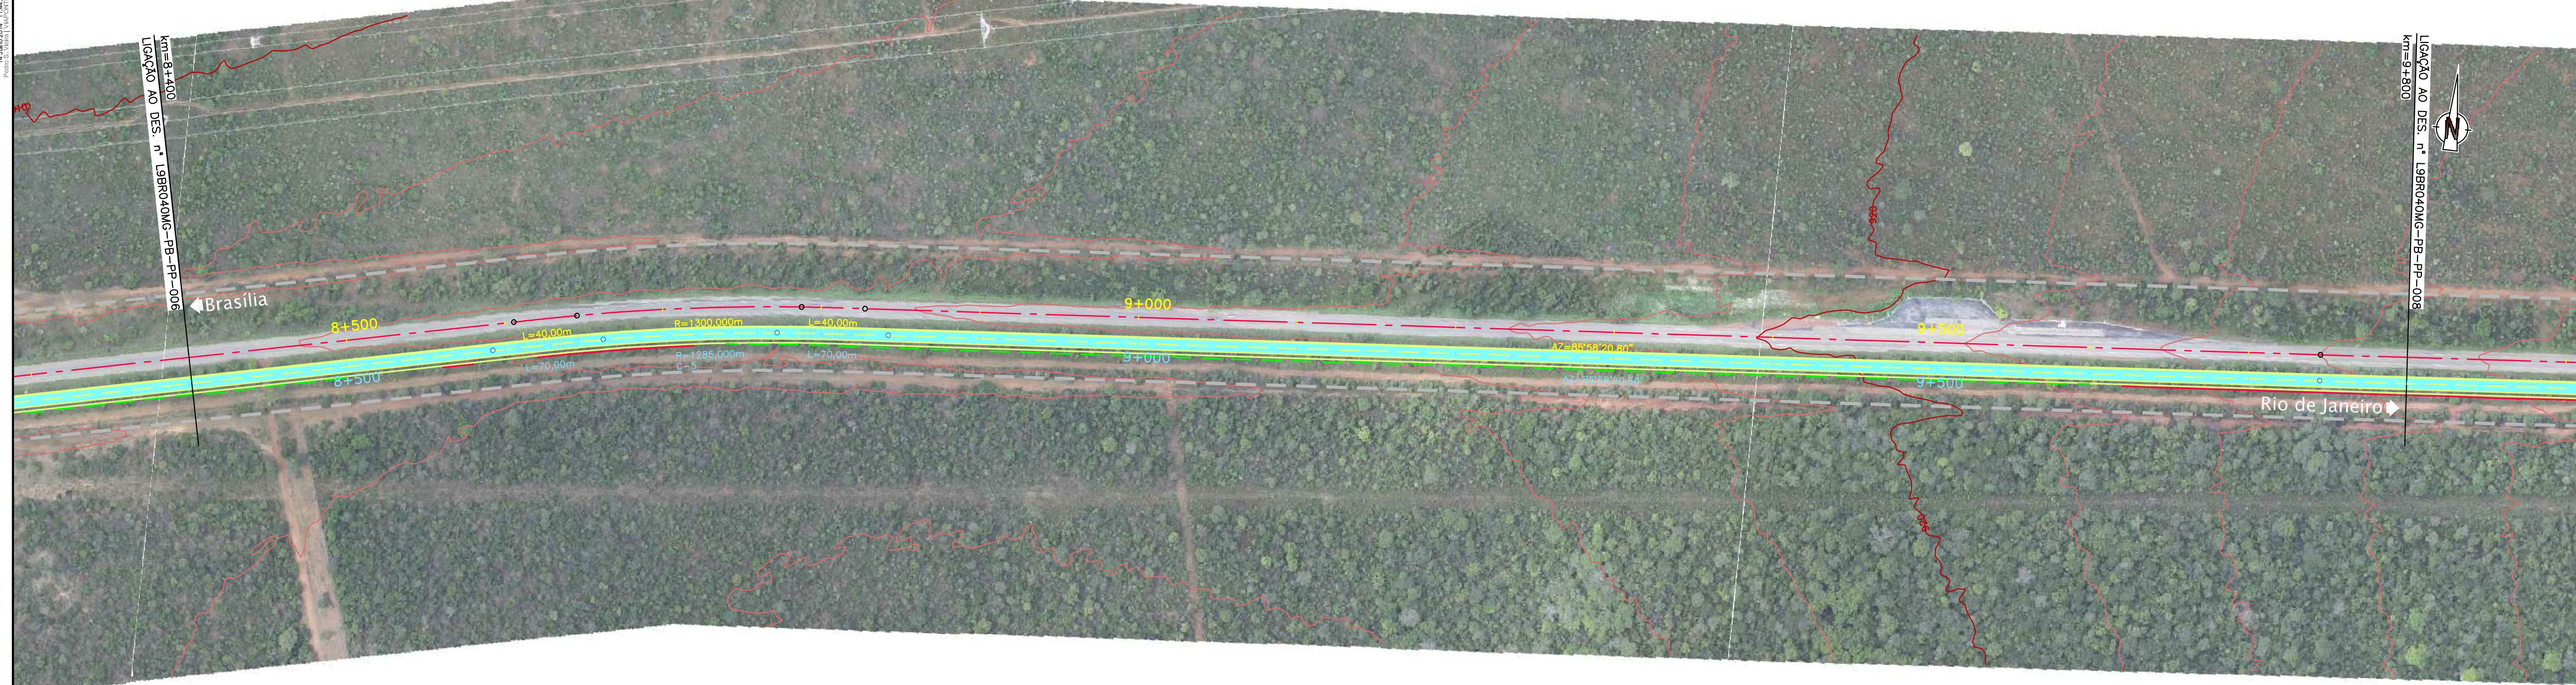

Em cópias deste desenho com formato diferente do A1 atender a escala gráfica

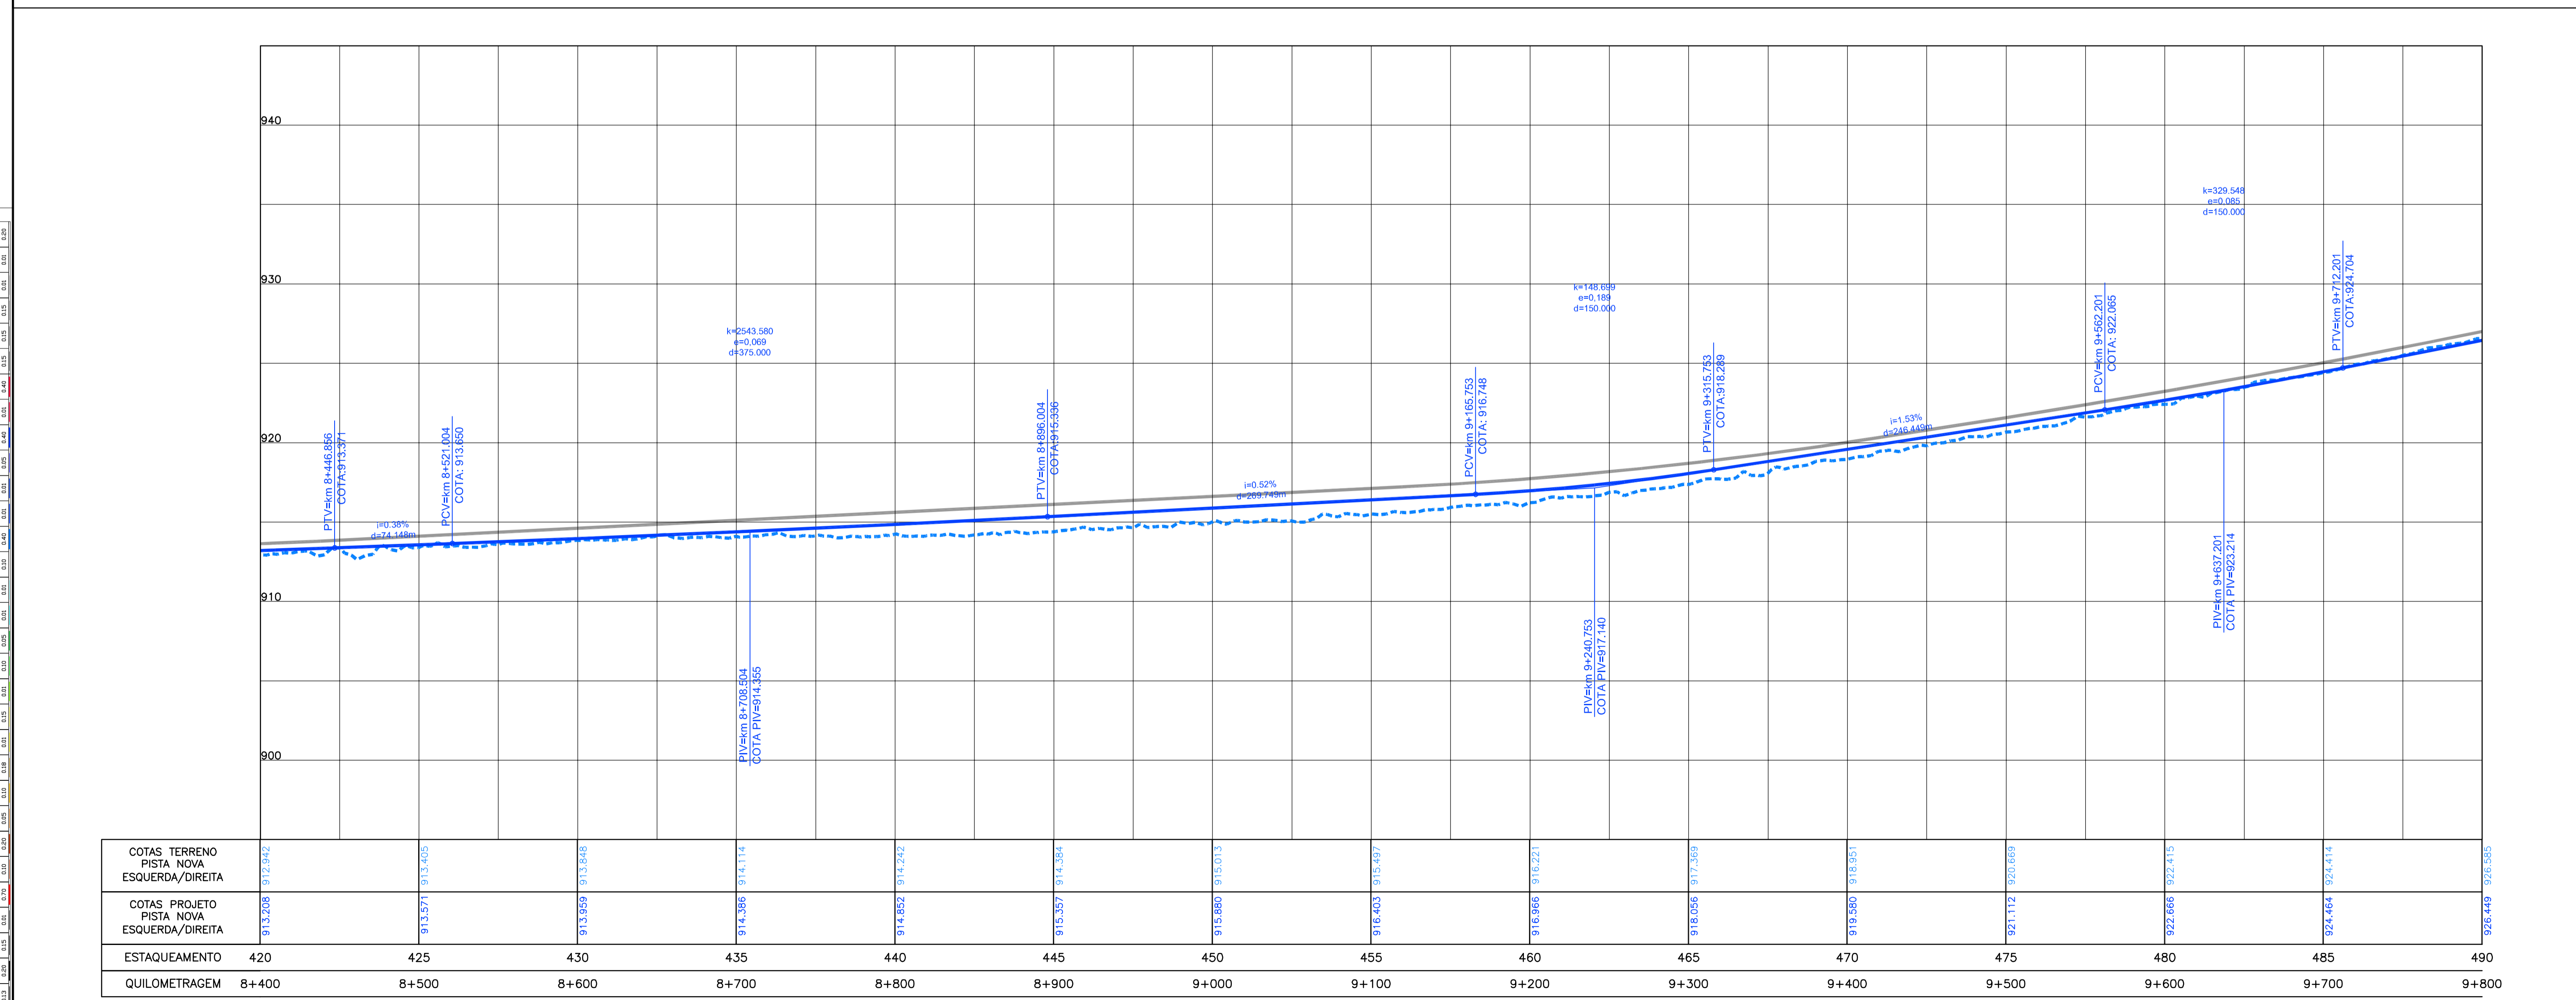

CONCESSIONÁRIA  
BR040



Projeto: **BR-040 DF / GO / MG**  
TRECHO BRASÍLIA / DF - JUIZ DE FORA / MG

Projeto: Paulo Gomes/João Campos  
Colaborou: Luis Lima/Carlos Martins  
Desenhou: Natácha Rodrigues  
Resp. Técnico: Luis Seraphim  
CREA-50.0601479273

Elaborou	Data

Escalas:      Designação: PROJETO - CONTRATO CLÁUSULA 6.10  
**TRAÇADO**  
PROJETO GEOMÉTRICO  
km 8+400 ao km 9+800

Número: **L9BR040MG-PB-PP-007**  
Rev. **0**      N.ºm. Folha:      Data: **07 / 2014**