


Em cópias deste desenho com formato diferente do A1 atender a escala gráfica.  
 NO: LBR040MG\_PB\_PP\_007\_F01.dwg  
 DATA: 11/05/2014 11:24:41

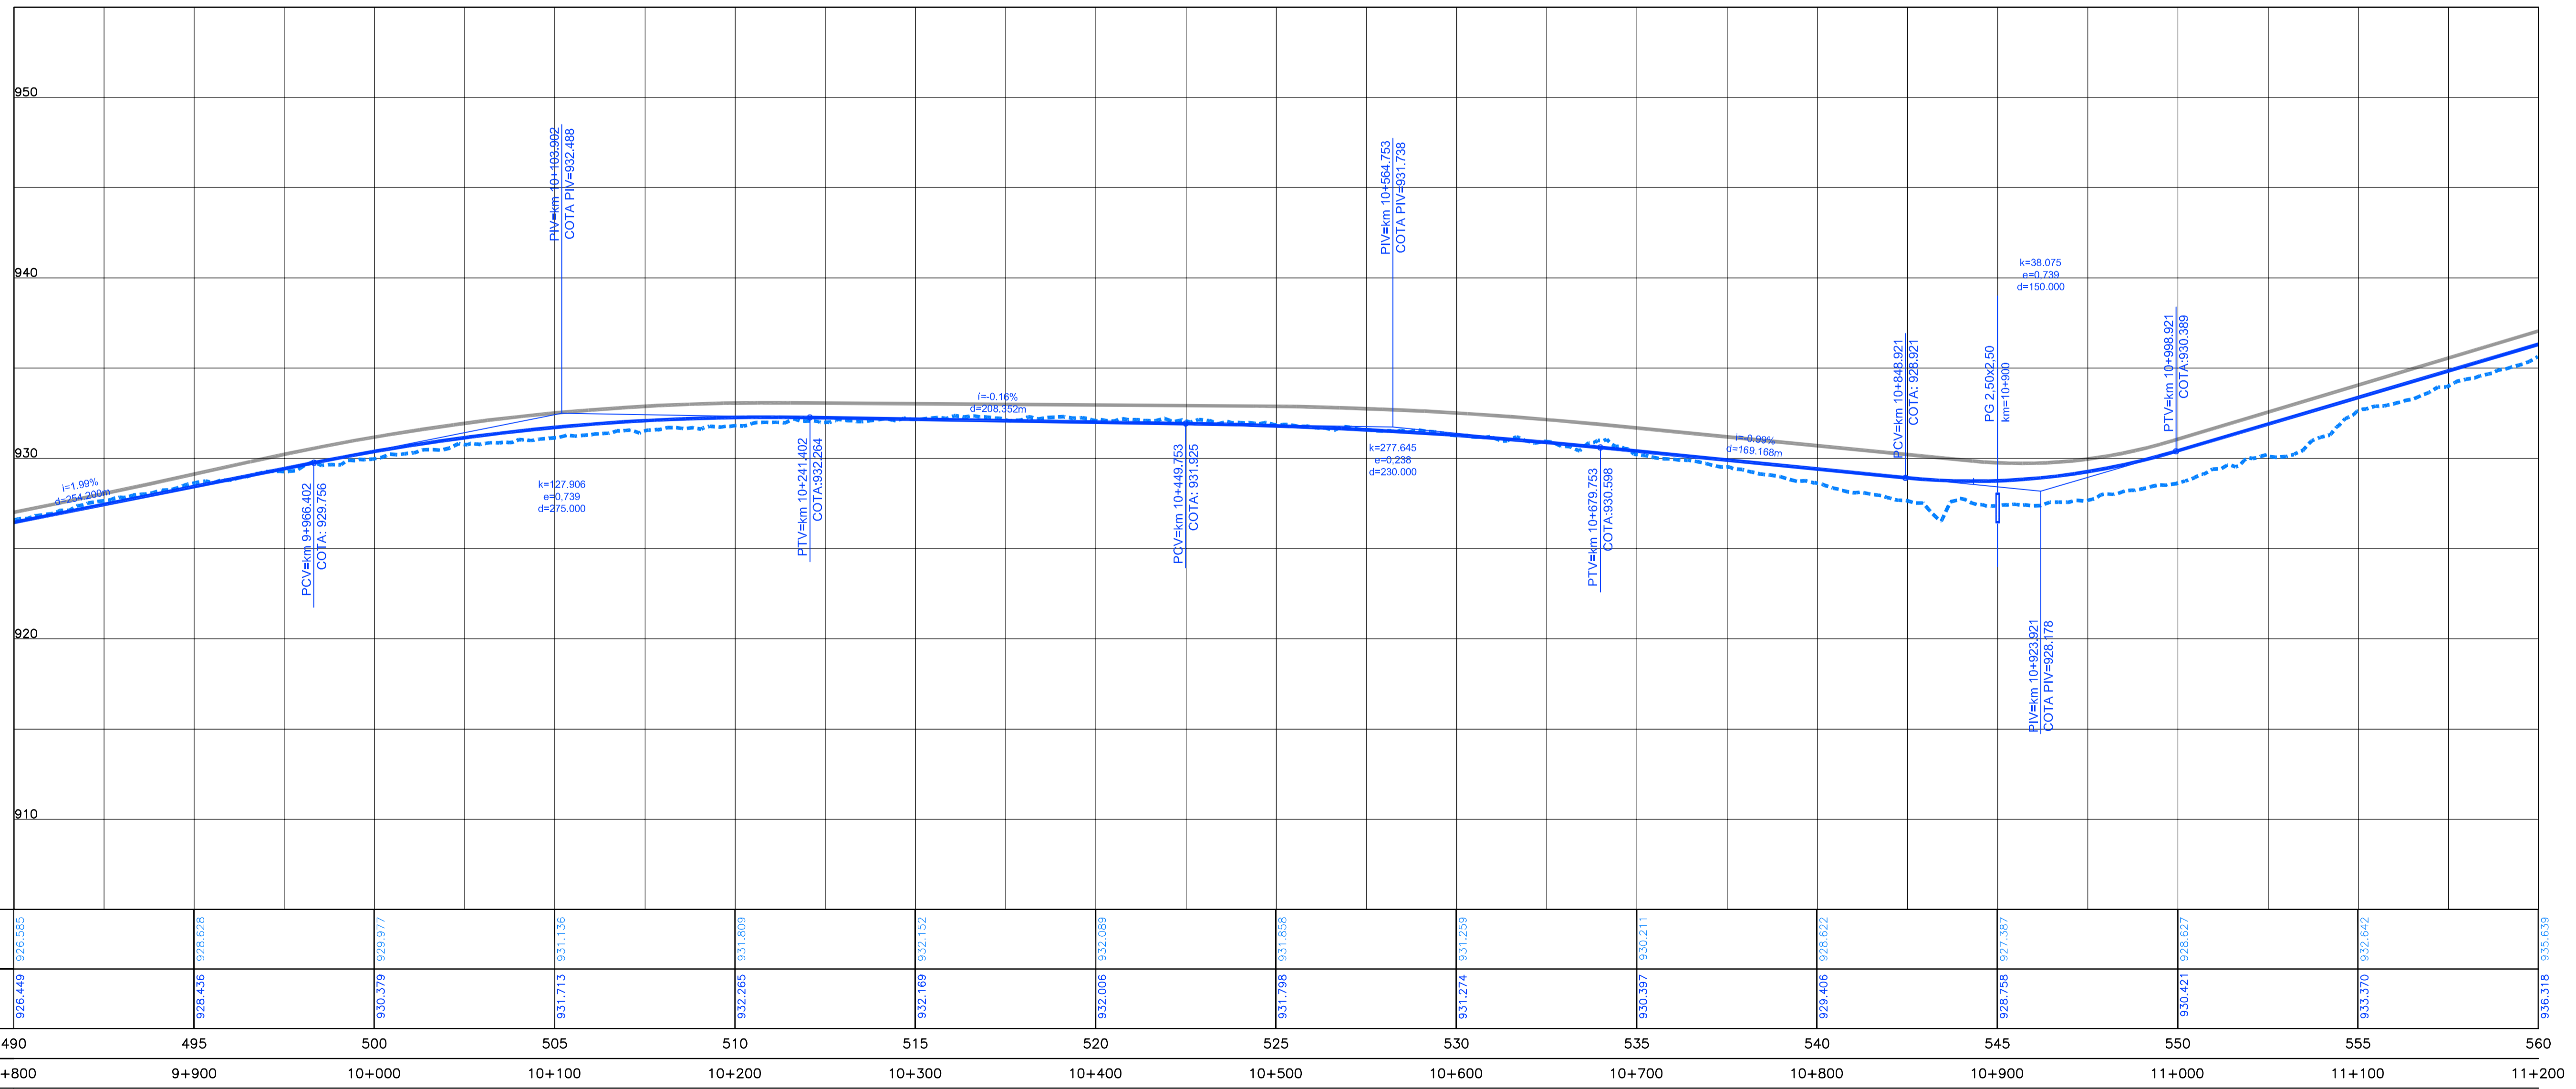

LIGAÇÃO AO DES. n° L9BR040MG-PB-PP-007  
 km=9+800

LIGAÇÃO AO DES. n° L9BR040MG-PB-PP-009  
 km=11+200



	<b>CONCESSIONÁRIA</b> BR040		Projeto: <b>BR-040 DF / GO / MG</b> TRECHO BRASÍLIA / DF - JUIZ DE FORA / MG	Projeto: Paulo Gomes/João Campos	Escalas:	Designação: PROJETO - CONTRATO CLÁUSULA 6.10 <b>TRAÇADO</b> PROJETO GEOMÉTRICO km 9+800 ao km 11+200	Número: <b>L9BR040MG-PB-PP-008</b>
				Colaborou: Luis Lima/Carlos Martins			
Desenhou: Natácha Rodrigues	Descrição	Resp. Técnico: Luis Seraphim	Elaborou	Data			
CREA-50.6601479273		At.					