Em cópias desta desenho com formato diferente do A1 atender à escala gráfica
N:\Habilit_BR040_DUTRA_AP_PNV_PNV1_LTHABILITACAO\11_PROJETO_FINAL\DESENHO\Projeto_Geometrico\L9BR040MG_PB_PP_009.dwg 14 abr 2014 - 14:56:11
Plotado por: Natacha Rodrigues

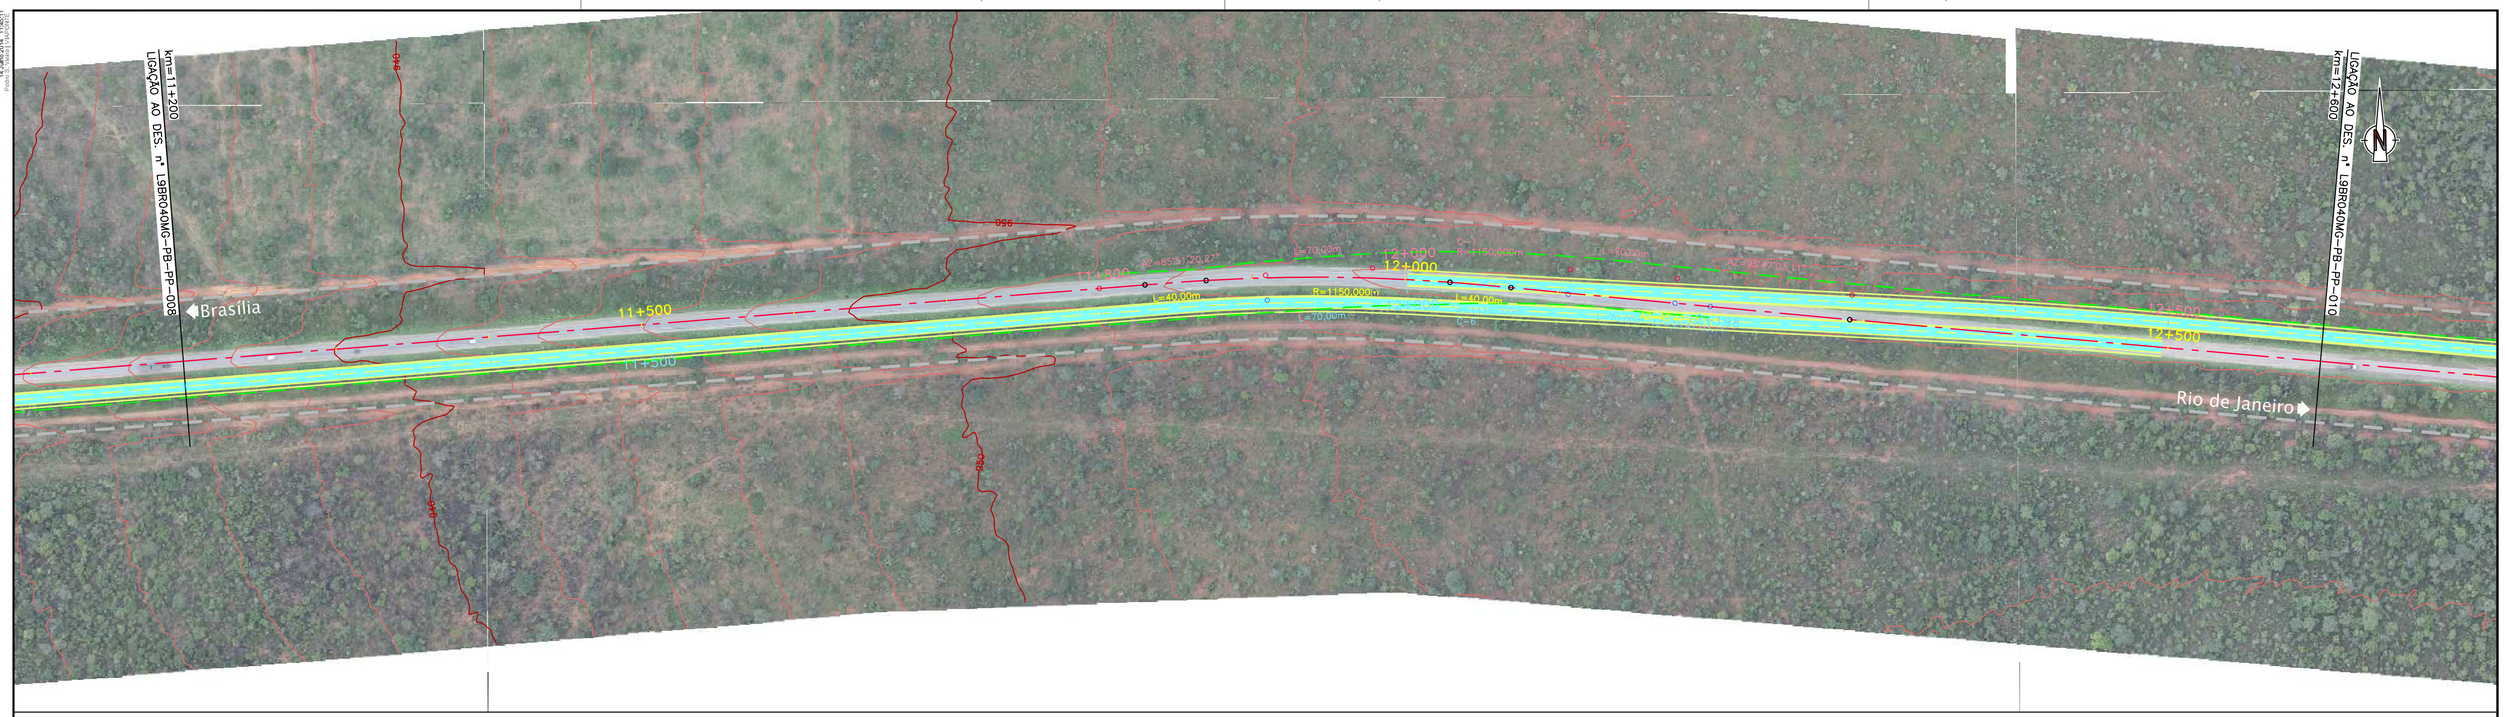

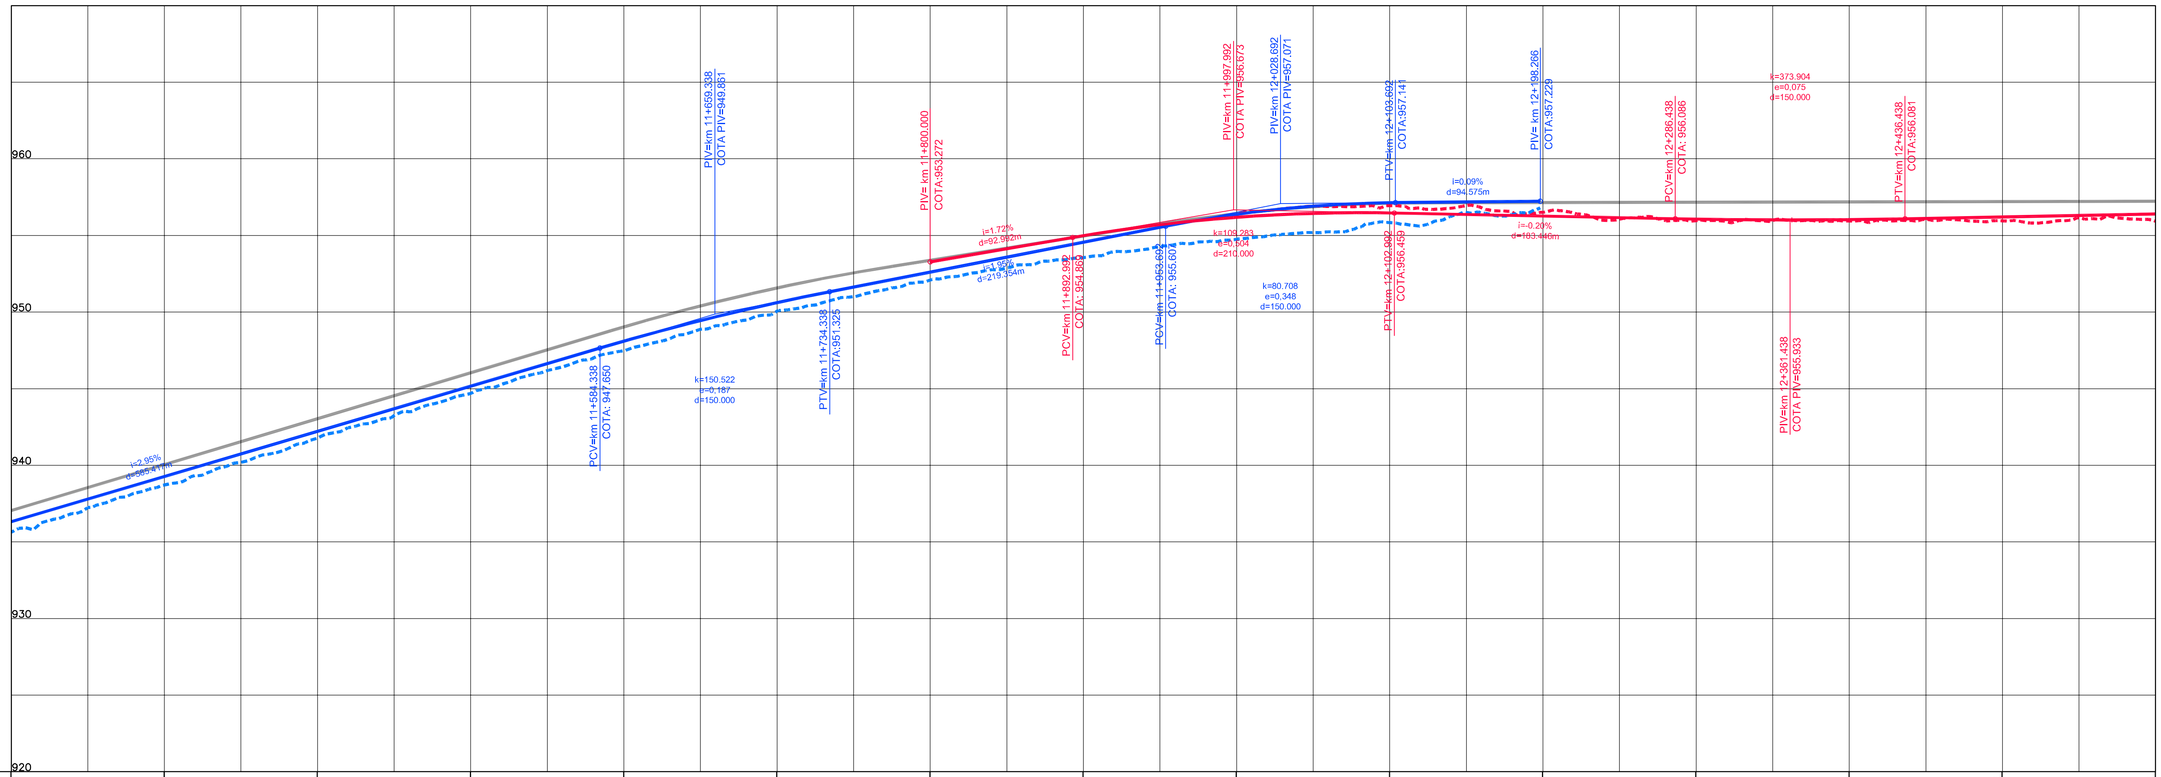

| | | |