
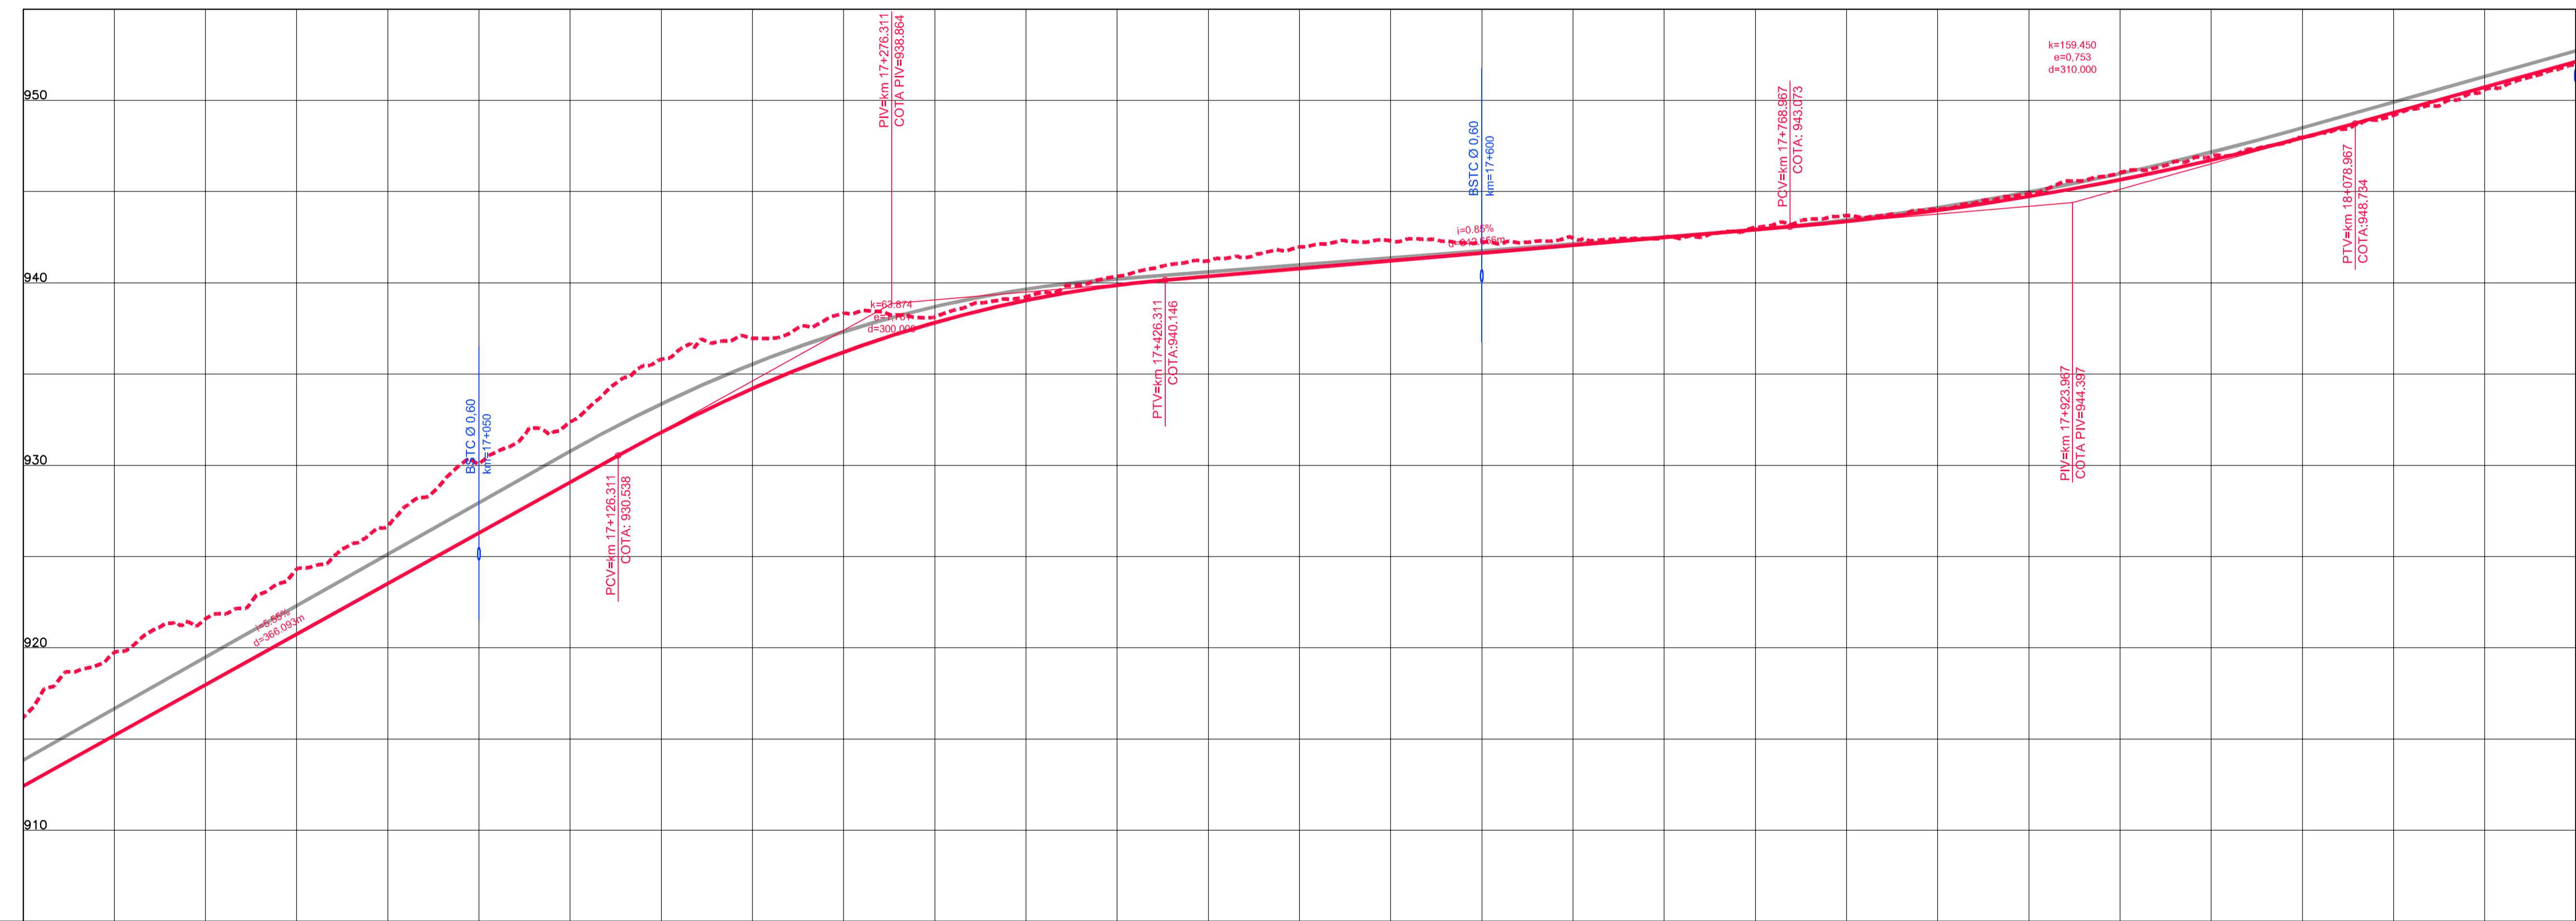


Em opções deste desenho com formato diferente do A1 atender a escala gráfica

Notas: 1- Verificar o sistema de coordenadas e o datum do projeto

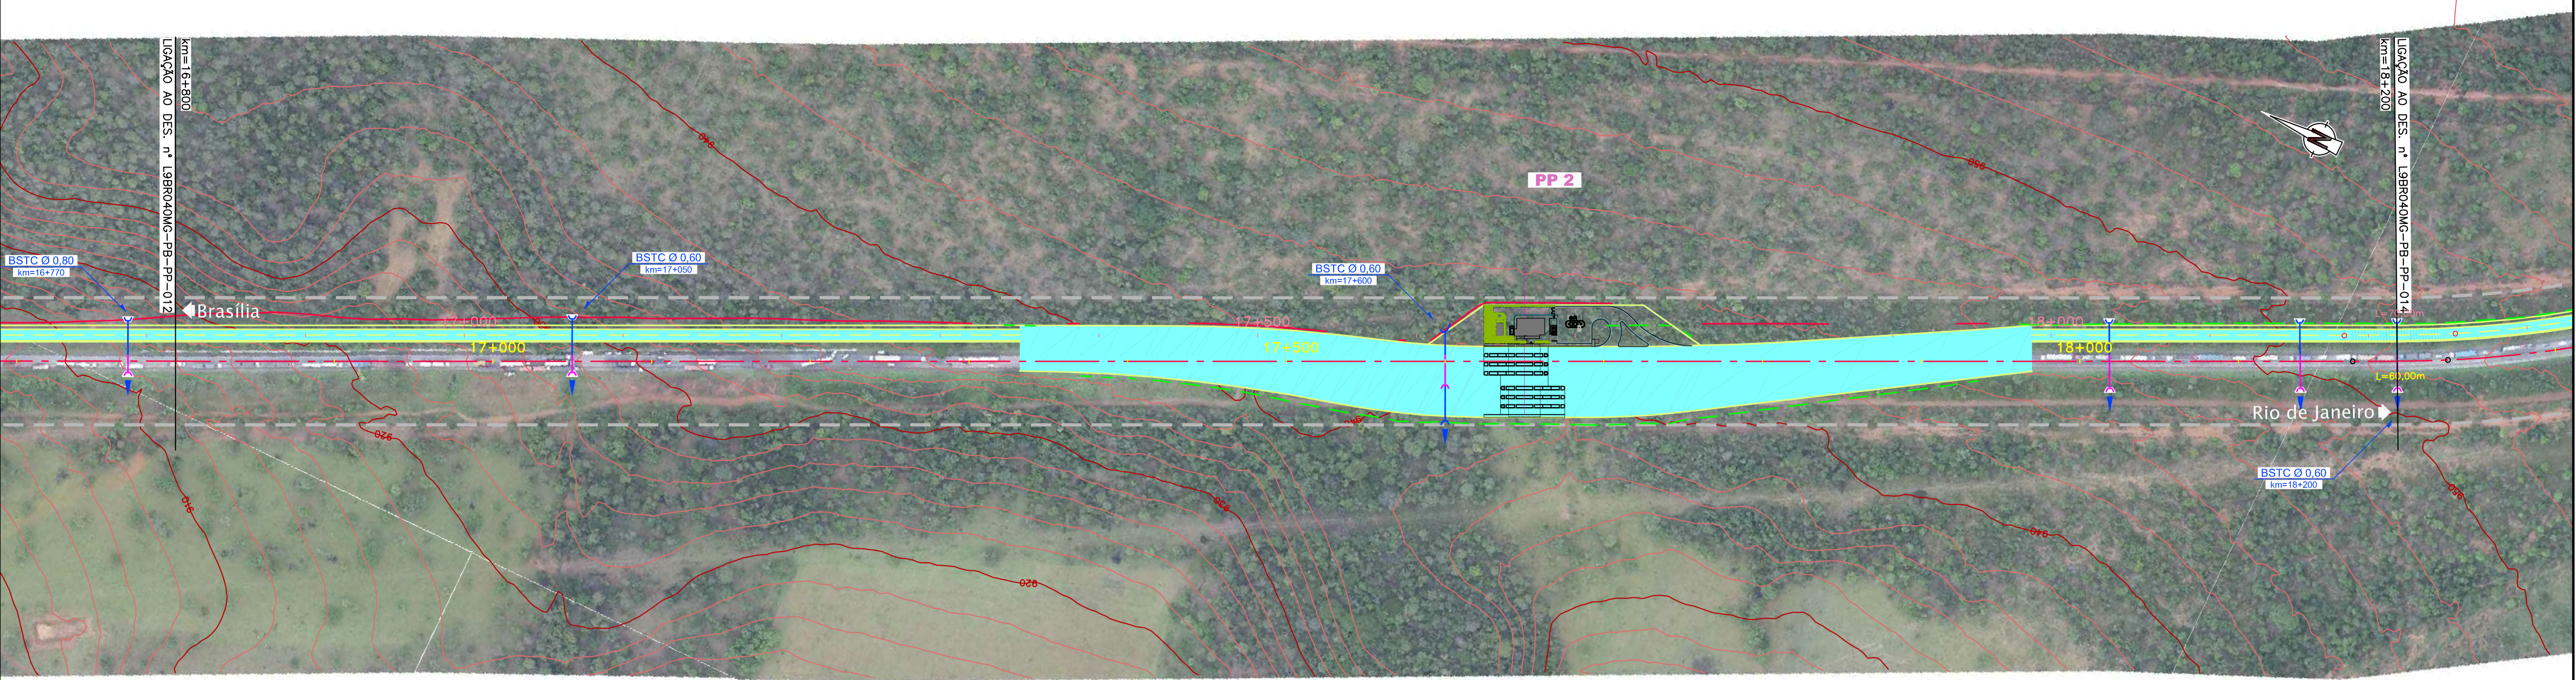

COTAS TERRENO PISTA NOVA ESQUERDA/DIREITA	916.164	921.583	926.638	932.369	936.954	938.125	940.359	941.987	942.21	942.483	943.681	944.872	946.932	949.18	951.989
COTAS PROJETO PISTA NOVA ESQUERDA/DIREITA	912.425	917.976	923.527	929.078	934.203	937.818	939.867	940.775	941.629	942.484	943.368	944.730	945.720	949.323	952.121
ESTAQUEAMENTO	840	845	850	855	860	865	870	875	880	885	890	895	900	905	910
QUILOMETRAGEM	16+800	16+900	17+000	17+100	17+200	17+300	17+400	17+500	17+600	17+700	17+800	17+900	18+000	18+100	18+200

LEGENDA DE COTAS (m):

- 910-915: 910, 911, 912, 913, 914, 915
- 915-920: 916, 917, 918, 919, 920
- 920-925: 921, 922, 923, 924, 925
- 925-930: 926, 927, 928, 929, 930
- 930-935: 931, 932, 933, 934, 935
- 935-940: 936, 937, 938, 939, 940
- 940-945: 941, 942, 943, 944, 945
- 945-950: 946, 947, 948, 949, 950



CONCESSIONÁRIA
BR040



Projeto: **BR-040 DF / GO / MG**
TRECHO BRASÍLIA / DF - JUIZ DE FORA / MG

Projeto: Paulo Gomes/João Campos
 Colaborou: Luis Lima/Carlos Martins
 Desenhou: Natácha Rodrigues
 Resp. Téc: Luis Seraphim
 CREA-50.6601479273

Escalas:	Designação: PROJETO - CONTRATO CLÁUSULA 6.10 TRAÇADO PROJETO GEOMÉTRICO km 16+800 ao km 18+200	Número: L9BR040MG-PB-PP-013
Revisão:	0	Núm. Folha: 07
Data:	07	2014