
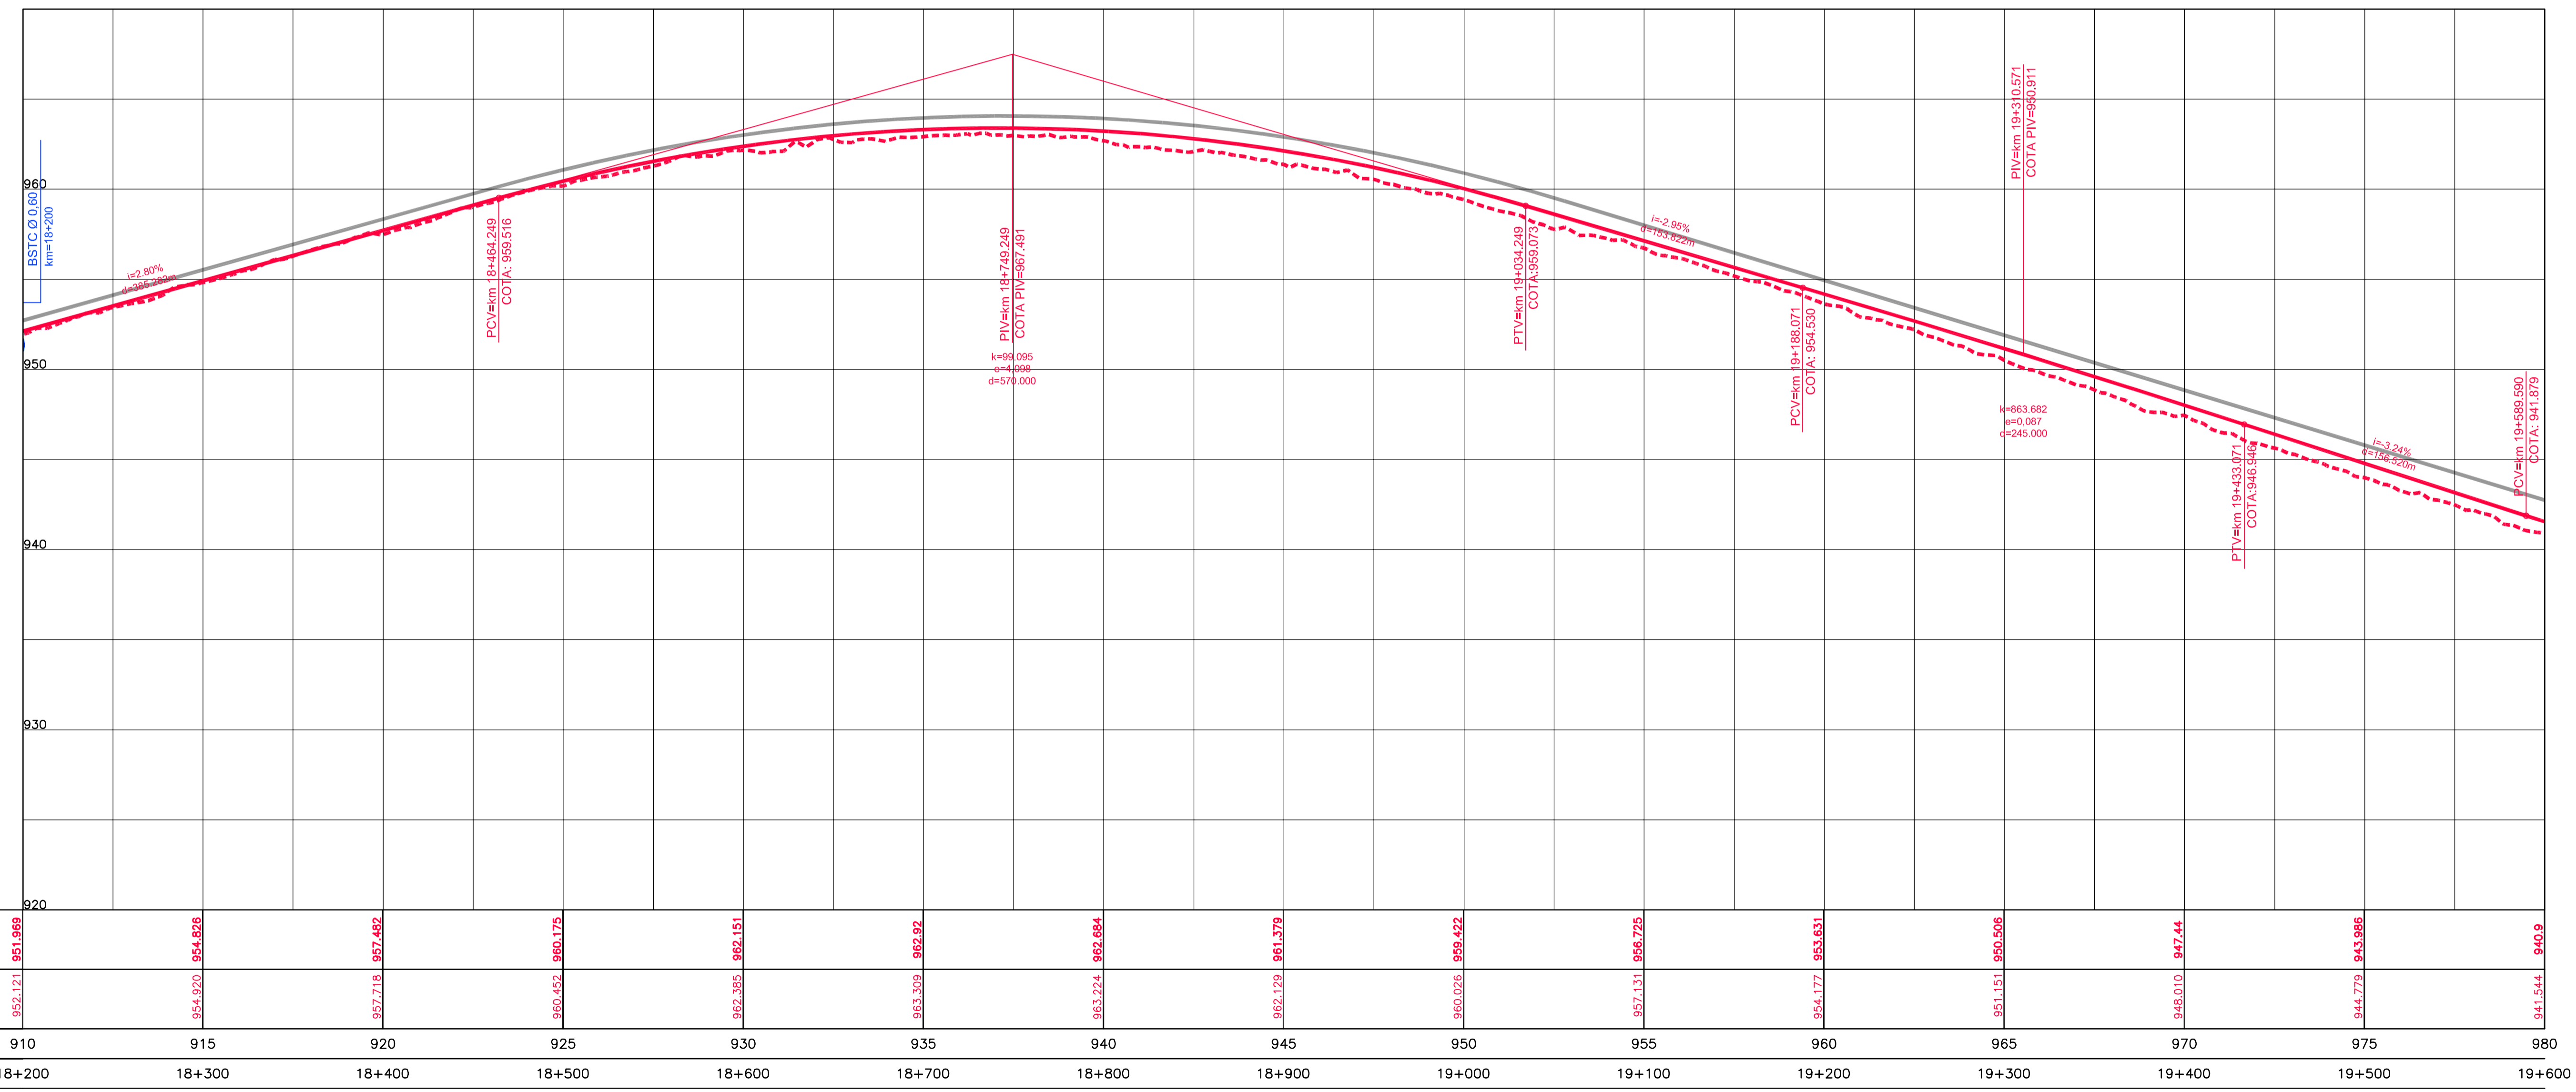


Em cópias deste desenho com formato diferente do A1 atender a escala gráfica

N:\trabalho\projeto\BR040\BR040_013\BR040_013_013.dwg

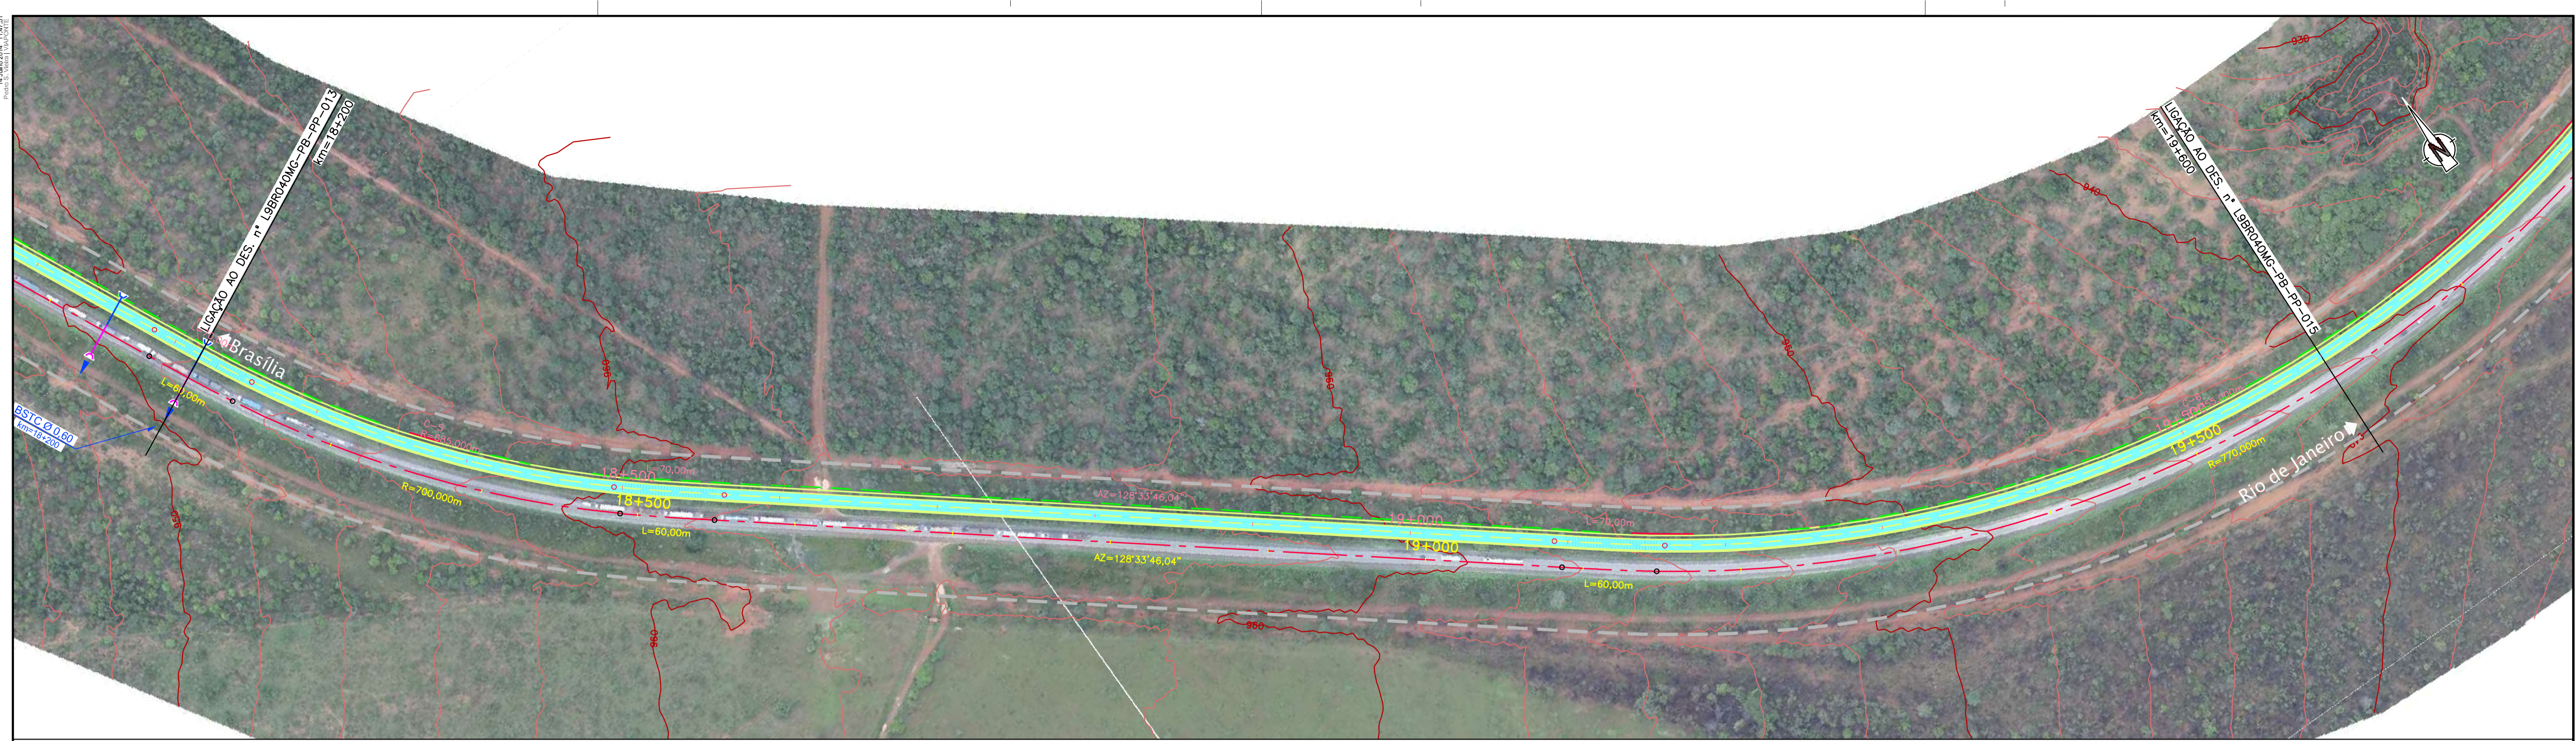

COTAS TERRENO PISTA NOVA ESQUERDA/DIREITA	951.969	954.826	957.482	960.175	962.151	962.92	962.684	961.379	959.422	956.725	953.631	950.506	947.44	943.986	940.9
COTAS PROJETO PISTA NOVA ESQUERDA/DIREITA	952.121	954.920	957.718	960.452	962.385	963.309	963.224	962.129	960.026	957.131	954.177	951.151	948.010	944.779	941.544
ESTAQUEAMENTO	910	915	920	925	930	935	940	945	950	955	960	965	970	975	980
QUILOMETRAGEM	18+200	18+300	18+400	18+500	18+600	18+700	18+800	18+900	19+000	19+100	19+200	19+300	19+400	19+500	19+600

Legend for the profile view showing various symbols and colors used in the drawing.



CONCESSIONÁRIA
BR040



Projeto: **BR-040 DF / GO / MG**
TRECHO BRASÍLIA / DF - JUIZ DE FORA / MG

Projeto: Paulo Gomes/João Campos
Colaborou: Luis Lima/Carlos Martins
Desenhou: Natácha Rodrigues
Resp. Têc: Luis Seraphim
CREA-50.0601479273

At.	Descrição	Elaborou	Data

Escalas: Designação: PROJETO - CONTRATO CLÁUSULA 6.10
TRAÇADO
PROJETO GEOMÉTRICO
km 18+200 ao km 19+600

Número: **L9BR040MG-PB-PP-014**
Rev. **0** N.ºm. Folha: Data: **07 / 2014**