



Em cópias deste desenho com formato diferente do A1 atender a escala gráfica

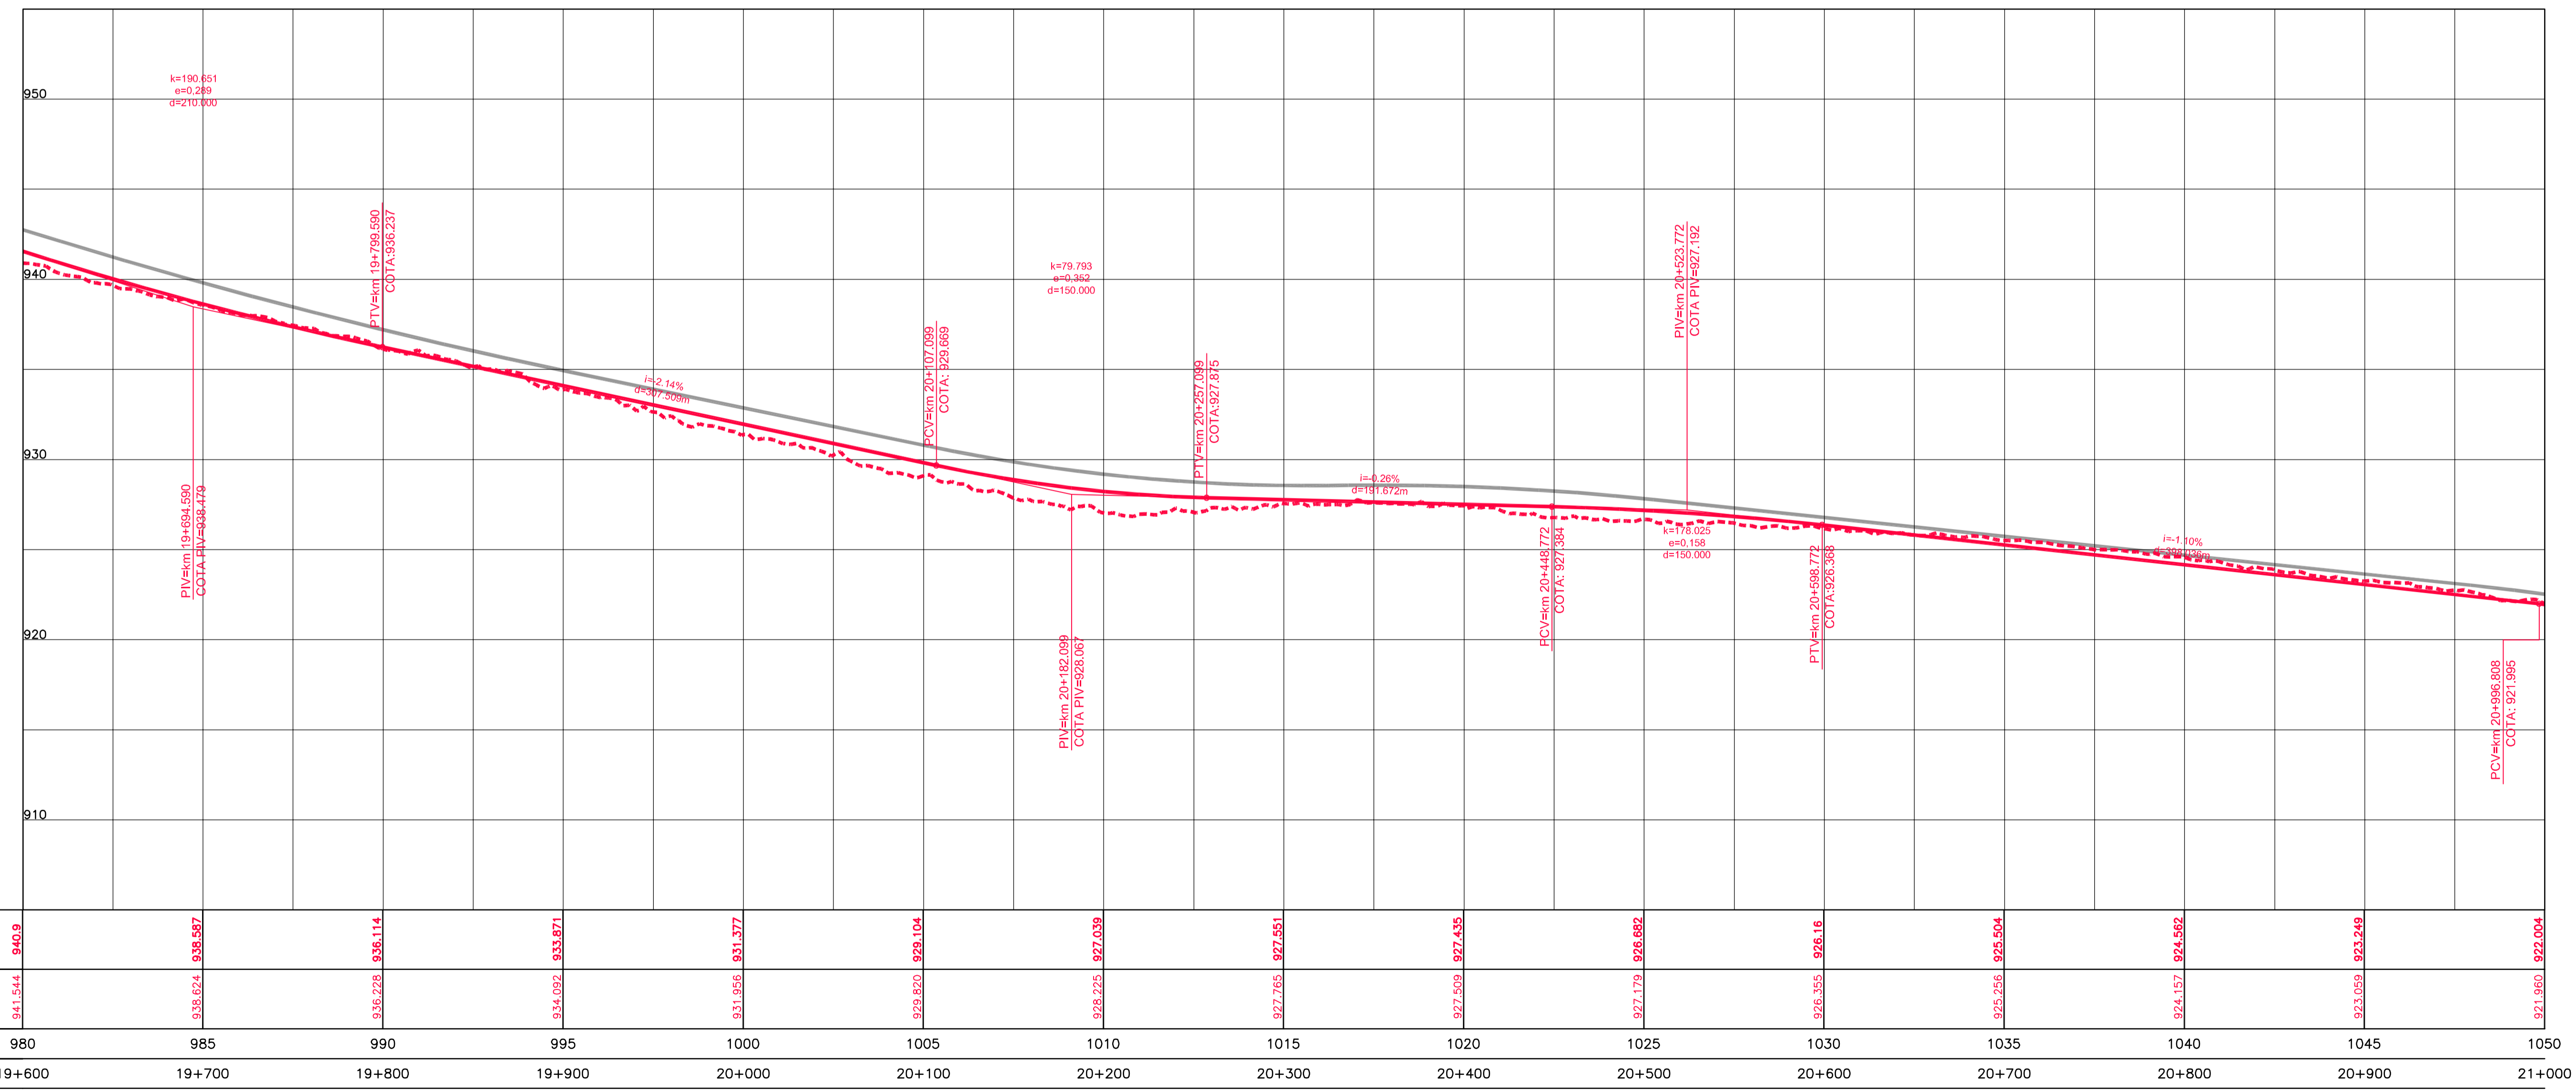

COTAS TERRENO	940.9	938.587	936.114	933.871	931.377	929.104	927.039	927.551	927.435	926.682	926.16	925.504	924.562	923.249	922.004
COTAS PROJETO	941.544	936.624	936.228	934.092	931.956	929.820	928.225	927.765	927.509	927.179	926.355	925.256	924.157	923.059	921.960
ESTAQUEAMENTO	980	985	990	995	1000	1005	1010	1015	1020	1025	1030	1035	1040	1045	1050
QUILOMETRAGEM	19+600	19+700	19+800	19+900	20+000	20+100	20+200	20+300	20+400	20+500	20+600	20+700	20+800	20+900	21+000

Scale bar and legend showing various symbols and colors used in the drawing.

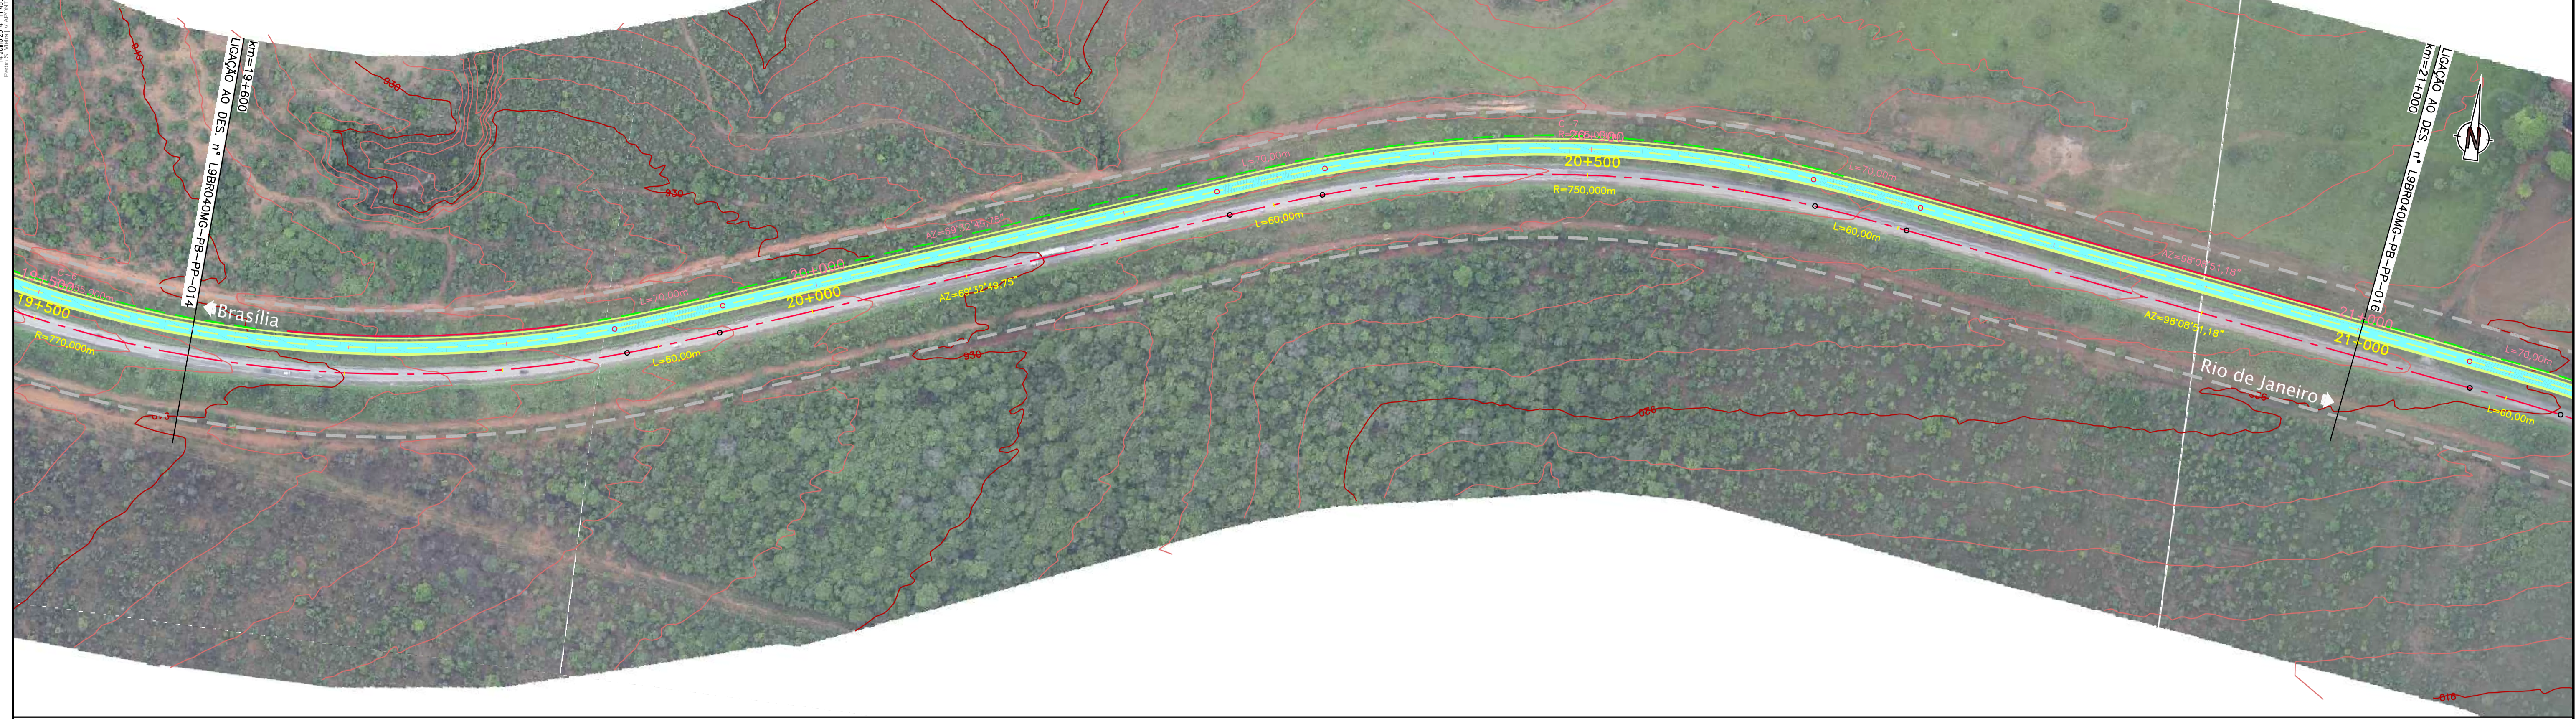

CONCESSIONÁRIA
BR040



Projeto: **BR-040 DF / GO / MG**
TRECHO BRASÍLIA / DF - JUIZ DE FORA / MG

Projeto: Paulo Gomes/João Campos
Colaborou: Luis Lima/Carlos Martins
Desenho: Natácha Rodrigues
Resp. Téc: Luis Seraphim
CREA-50.0601479273

At.	Descrição	Elaborou	Data

Escalas:

Designação: PROJETO - CONTRATO CLÁUSULA 6.10
TRAÇADO
PROJETO GEOMÉTRICO
km 19+600 ao km 21+000

Número: **L9BR040MG-PB-PP-015**
Rev. **0** Núm. Folha: **07** Data: **2014**