Em cópias deste desenho com formato diferente do A1 atender à escala gráfica
N:\1404-BR_BR-040_LOTE9_AP_PB\02_PB\01_TRABALHO\011_PDES\0_XREF_CXREF_VIAS\L9BR040MG_PB_PLAT_PP_0_135.dwg
14 Julho 2014 11:49:50
Pedro S. Vieira | VIAPONTE

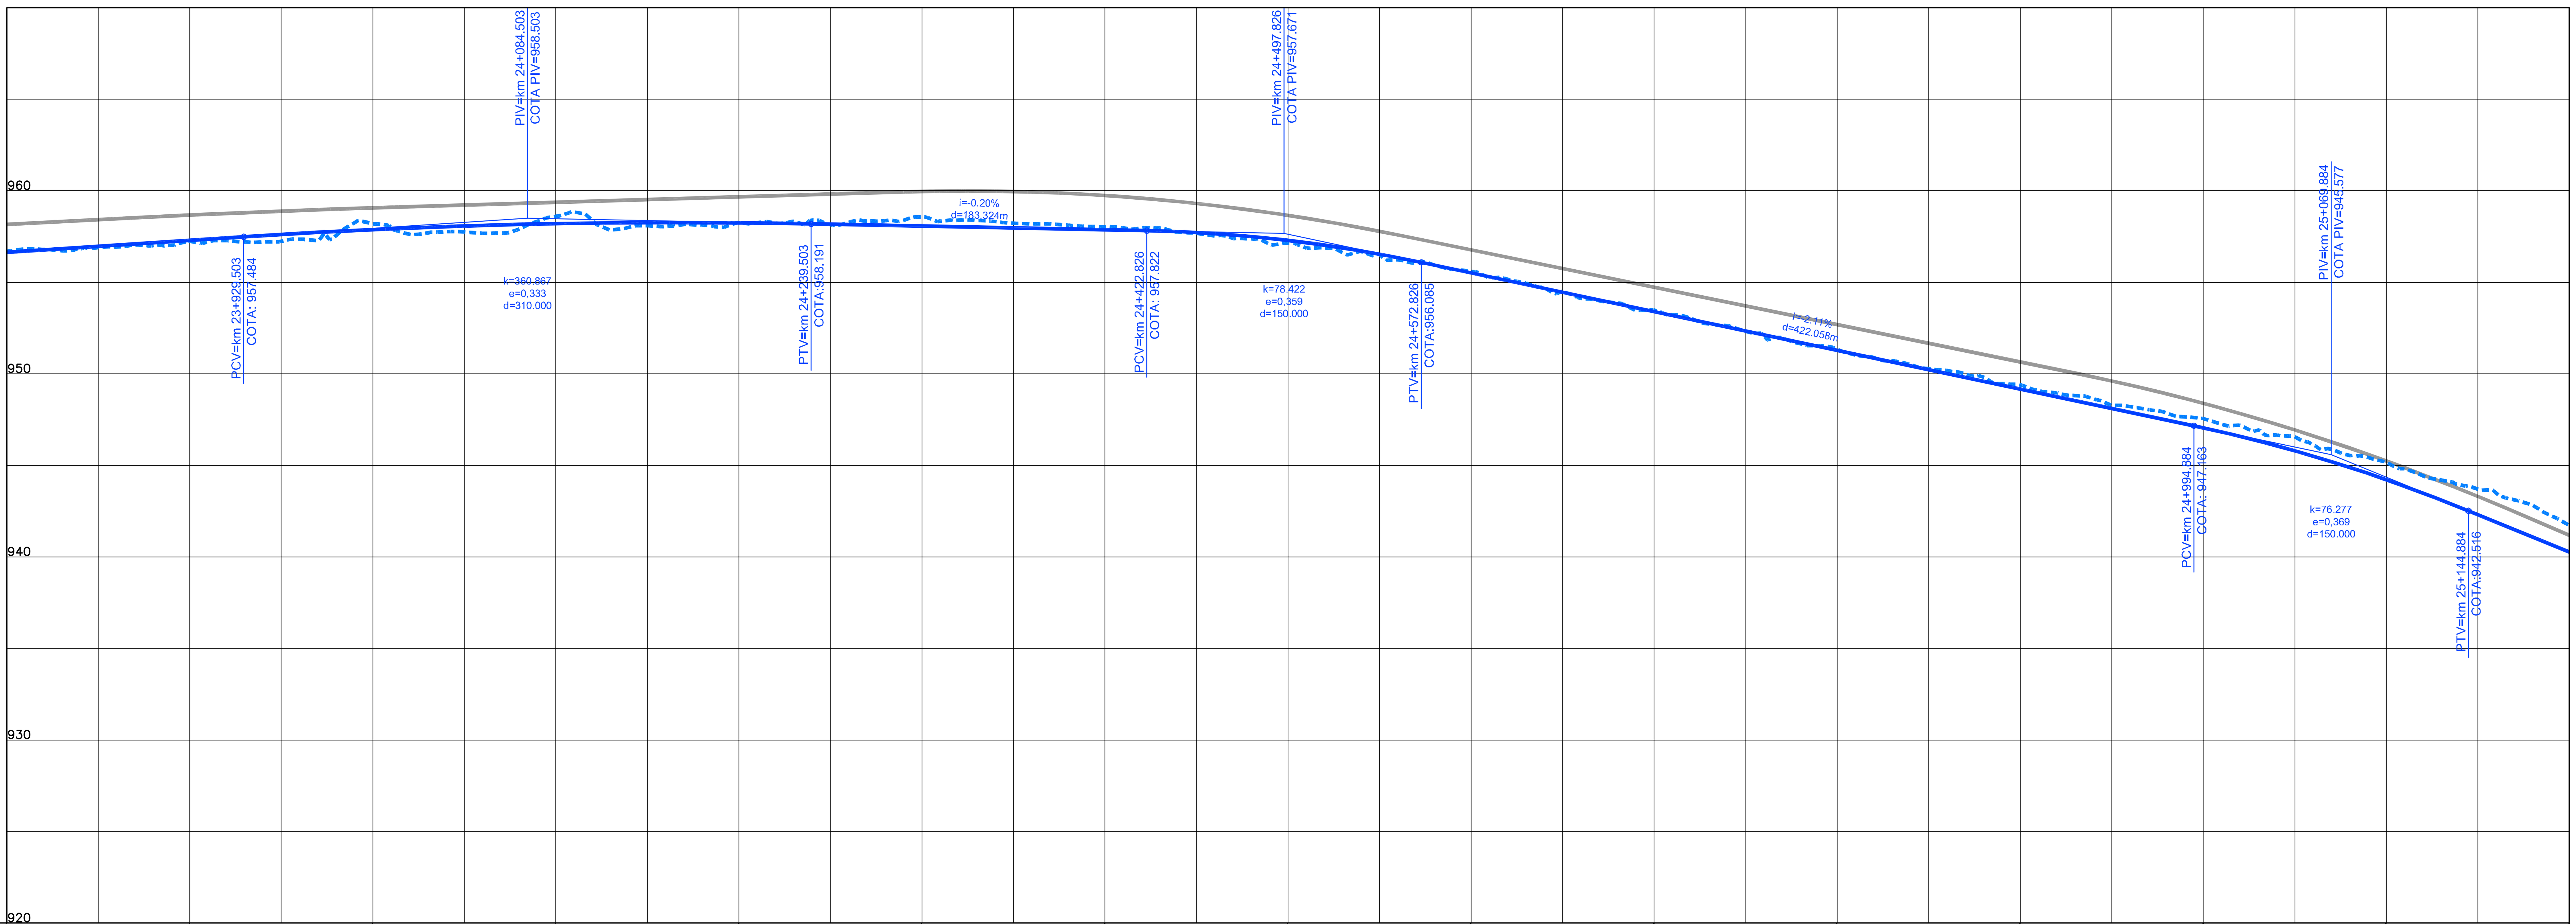

COTAS TERRENO PISTA NOVA ESQUERDA/DIREITA	956.686	957.241	958.195	958.609	958.25	958.573	958.026	957.134	955.598	953.476	951.342	949.395	947.55	945.179	941.716
COTAS PROJETO PISTA NOVA ESQUERDA/DIREITA	956.632	957.290	957.878	958.202	958.249	958.069	957.868	957.287	955.511	953.397	951.283	949.168	947.053	944.216	940.267
ESTAQUEAMENTO	1190	1195	1200	1205	1210	1215	1220	1225	1230	1235	1240	1245	1250	1255	1260
QUILOMETRAGEM	23+800	23+900	24+000	24+100	24+200	24+300	24+400	24+500	24+600	24+700	24+800	24+900	25+000	25+100	25+200

ANTT

CONCESSIONÁRIA BR040

VIAPONTE – VIAPONTE – Engenharia, Ltda.

Projecto:

BR-040 DF / GO / MG

TRECHO BRASÍLIA / DF - JUÍZ DE FORA / MG

Projetou: Paulo Gomes/João Campos
Colaborou: Luís Lima/Carlos Martins
Desenhou: Natacha Rodrigues
Resp. Téc: Luis Seraphim CREA-SO:0601479273

Alt.	Descrição	Elaborou	Data

Escalas:

Designação: PROJETO - CONTRATO CLÁUSULA 6.10
TRAÇADO
PROJETO GEOMÉTRICO
km 23+800 ao km 25+200

Número: L9BR040MG-PB-PP-018

Rev. 0 | Núm. Folha: | Data: 07 2014