



Em cópias deste desenho com formato diferente do A1 atender a escala gráfica

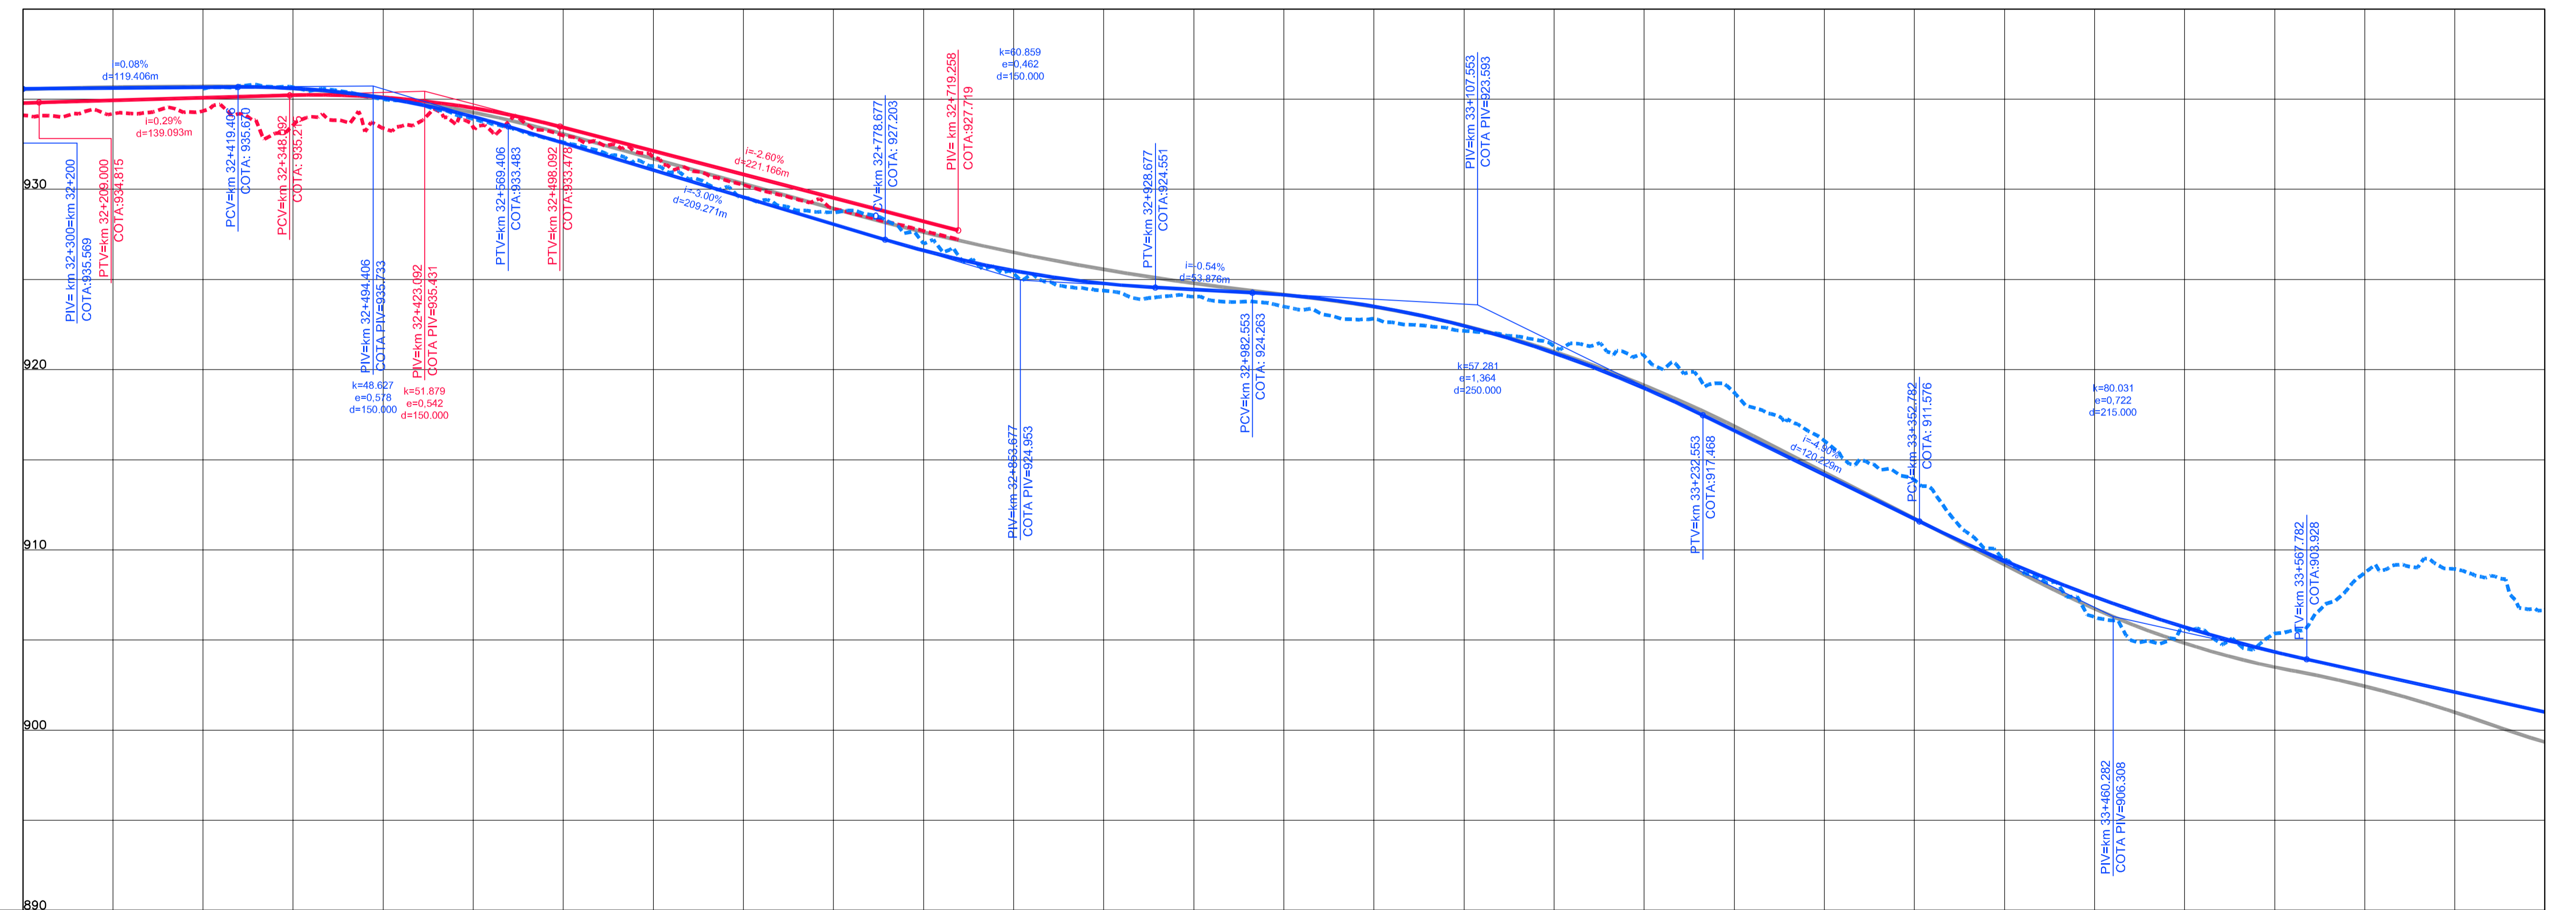

ESTAQUEAMENTO	1610	1615	1620	1625	1630	1635	1640	1645	1650	1655	1660	1665	1670	1675	1680
COTAS TERRENO	934,109	934,348	933,383	932,982	930,241	927,691	924,374	923,488	922,144	918,970	914,003	909,402	905,716	903,215	901,001
PISTA NOVA	934,786	935,077	935,105	933,428	930,825	928,221	924,772	924,143	922,429	918,970	914,163	909,402	905,716	903,215	901,001
ESQUERDA/DIREITA	934,786	935,077 / 935,568	935,105 / 935,494	933,428 / 932,608	930,825 / 929,55	928,221 / 926,971	924,772 / 924,374	924,143 / 923,488	922,429 / 922,144	918,970 / 920,766	914,163 / 911,603	909,402 / 909,485	905,716 / 905,688	903,215 / 908,716	901,001 / 906,659
ESQUERDA/DIREITA	934,786	935,077 / 935,568	935,105 / 935,494	933,428 / 932,608	930,825 / 929,55	928,221 / 926,971	924,772 / 924,374	924,143 / 923,488	922,429 / 922,144	918,970 / 920,766	914,163 / 911,603	909,402 / 909,485	905,716 / 905,688	903,215 / 908,716	901,001 / 906,659
QUILOMETRAGEM	32+200	32+300	32+400	32+500	32+600	32+700	32+800	32+900	33+000	33+100	33+200	33+300	33+400	33+500	33+600

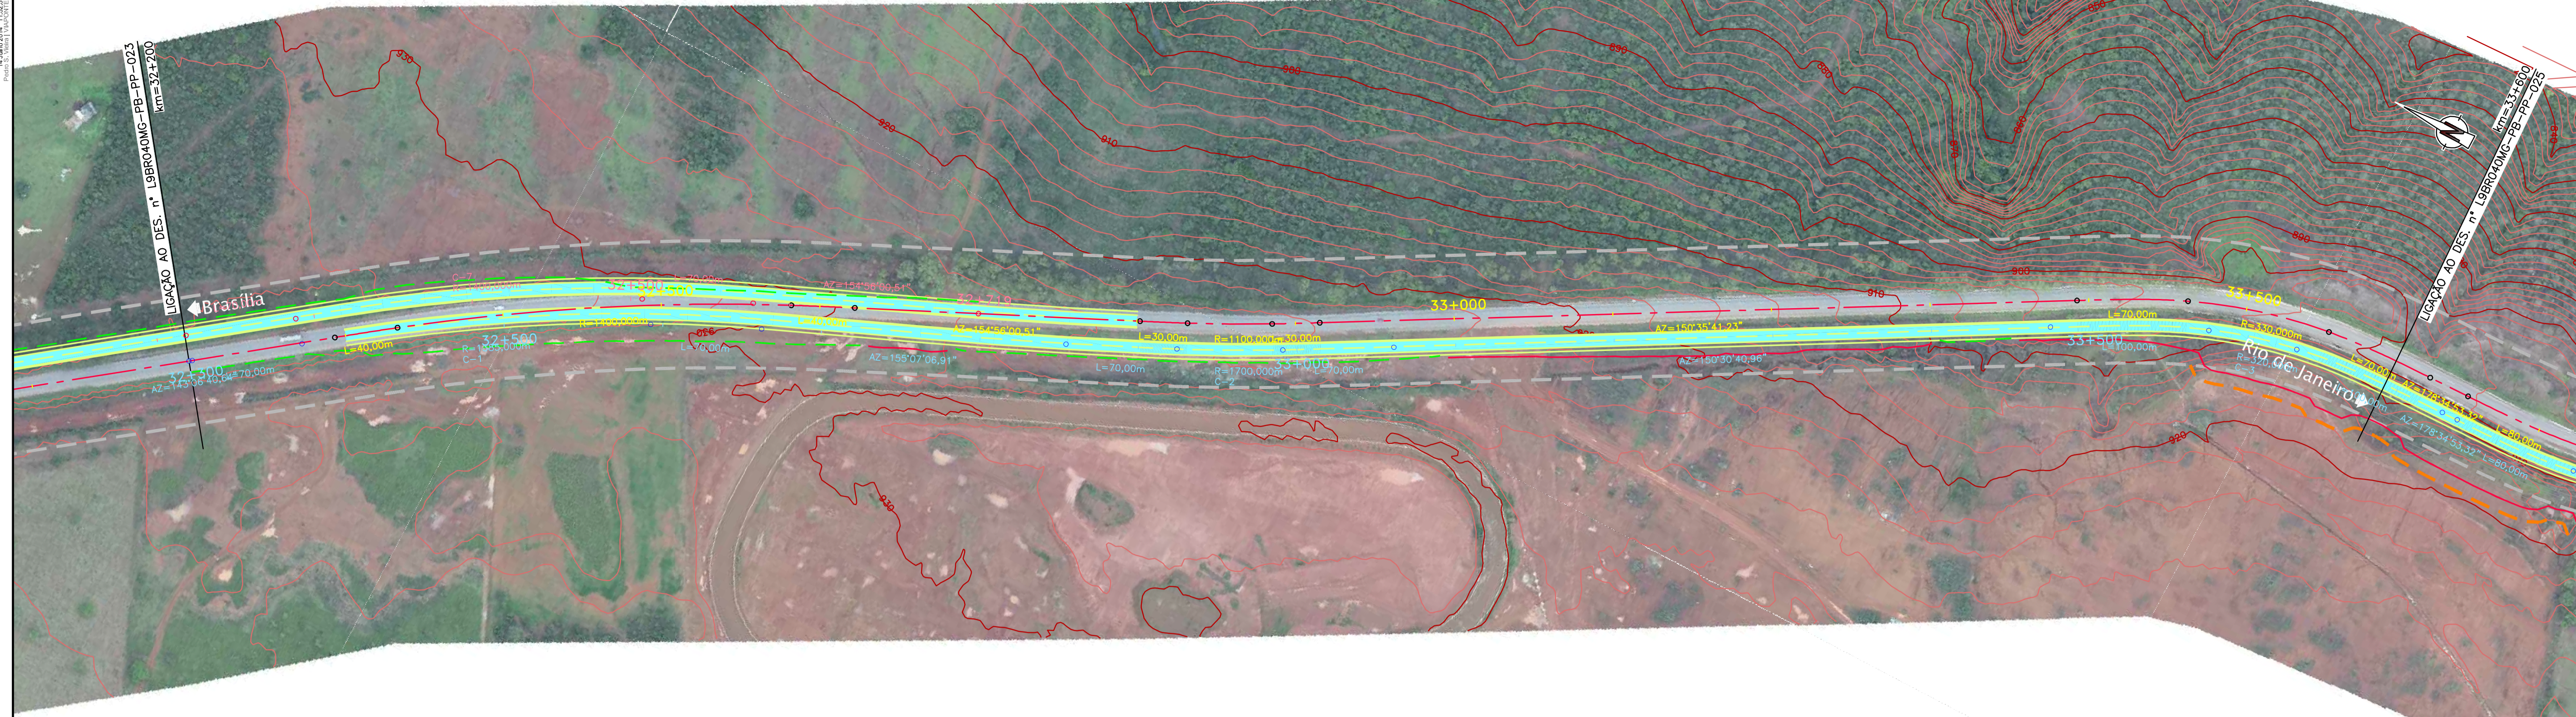

CONCESSIONÁRIA
BR040



Projeto: **BR-040 DF / GO / MG**
TRECHO BRASÍLIA / DF - JUIZ DE FORA / MG

Projeto: Paulo Gomes/João Campos
Colaborou: Luis Lima/Carlos Martins
Desenhou: Natácha Rodrigues
Resp. Téc: Luis Serghini
CREA-50.0601479273

At.	Descrição	Elaborou	Data

Escalas: Designação: PROJETO - CONTRATO CLÁUSULA 6.10
TRAÇADO
PROJETO GEOMÉTRICO
km 32+200 ao km 33+600
Número: **L9BR040MG-PB-PP-024**
Rev. **0** Núm. Folha: Data: **07 / 2014**