


Em cópias deste desenho com formato diferente do A1 atender a escala gráfica



LEGENDA  
 COTA TERRENO  
 COTA PROJETO  
 ESTACAO  
 QUILOMETRAGEM  
 ... (Legend items with corresponding symbols and colors)

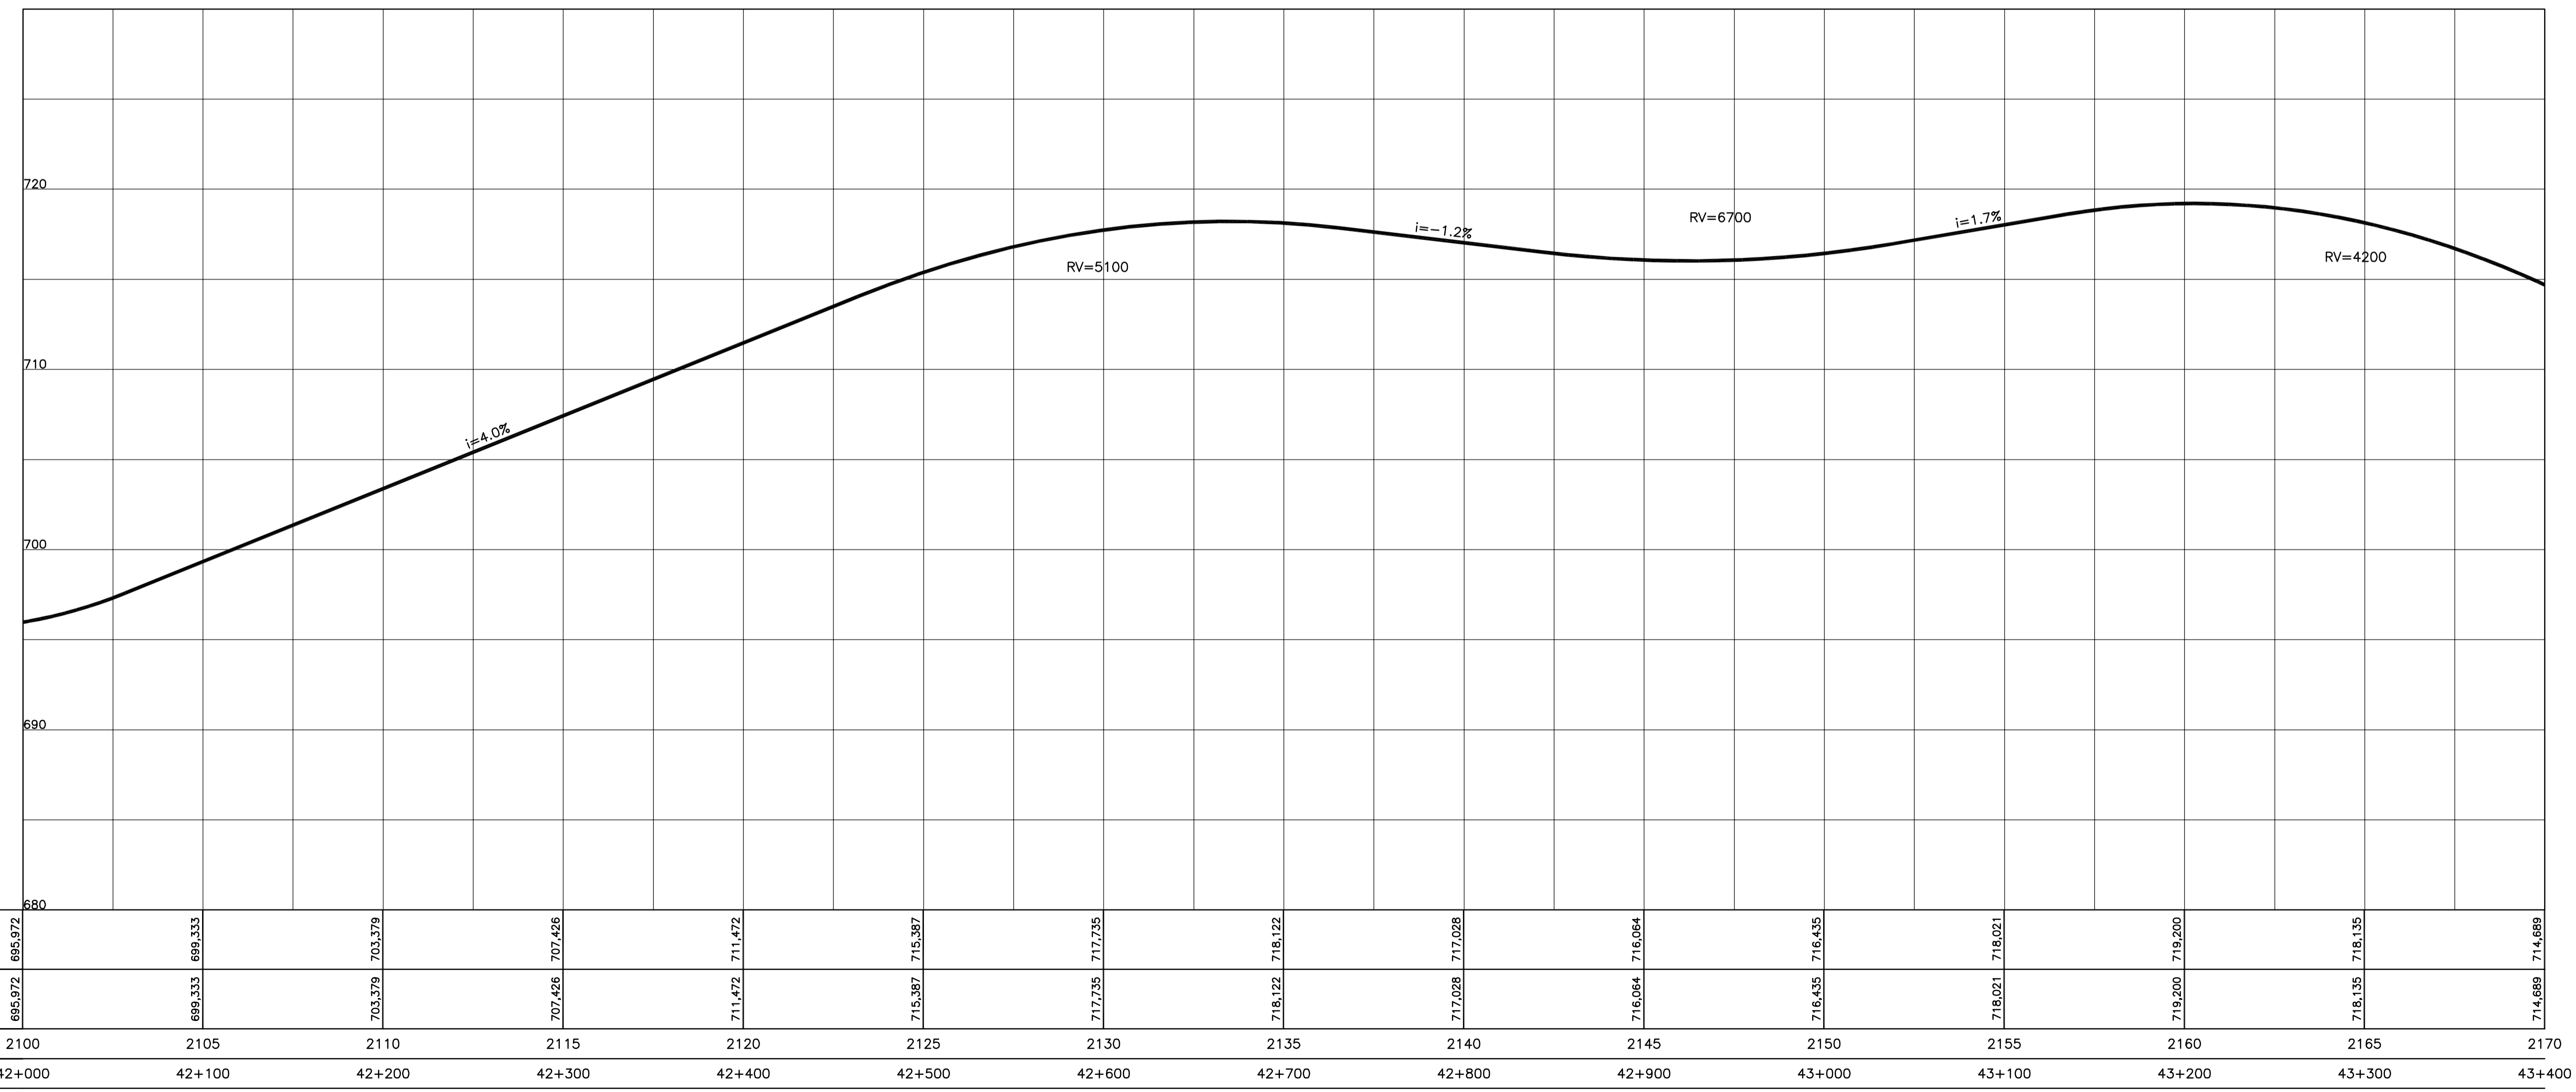

COTAS TERRENO PISTA NOVA ESQUERDA/DIREITA	695,972	699,333	703,379	707,426	711,472	715,387	717,735	718,122	717,028	716,064	716,435	718,021	719,200	718,135	714,689
COTAS PROJETO PISTA NOVA ESQUERDA/DIREITA	695,972	699,333	703,379	707,426	711,472	715,387	717,735	718,122	717,028	716,064	716,435	718,021	719,200	718,135	714,689
ESTAQUEAMENTO	2100	2105	2110	2115	2120	2125	2130	2135	2140	2145	2150	2155	2160	2165	2170
QUILOMETRAGEM	42+000	42+100	42+200	42+300	42+400	42+500	42+600	42+700	42+800	42+900	43+000	43+100	43+200	43+300	43+400



**CONCESSIONÁRIA  
BR040**



Projeto: **BR-040 DF / GO / MG**  
**TRECHO BRASÍLIA / DF - JUIZ DE FORA / MG**

Projeto: Paulo Gomes/João Campos  
 Colaborou: Luis Lima/Carlos Martins  
 Desenhou: Natácha Rodrigues  
 Resp. Têc: Luis Seraphim  
 CREA-50.0601479273

At.	Descrição	Elaborou	Data

Escalas:

Designação: PROJETO - CONTRATO CLÁUSULA 6.10  
**TRAÇADO**  
 PROJETO GEOMÉTRICO  
 km 42+000 ao km 43+400

Número: **L9BR040MG-PB-PP-031**  
 Rev. **0** N.ºm. Folha: **07** Data: **2014**