



Em cópias deste desenho com formato diferente do A1 atender a escala gráfica

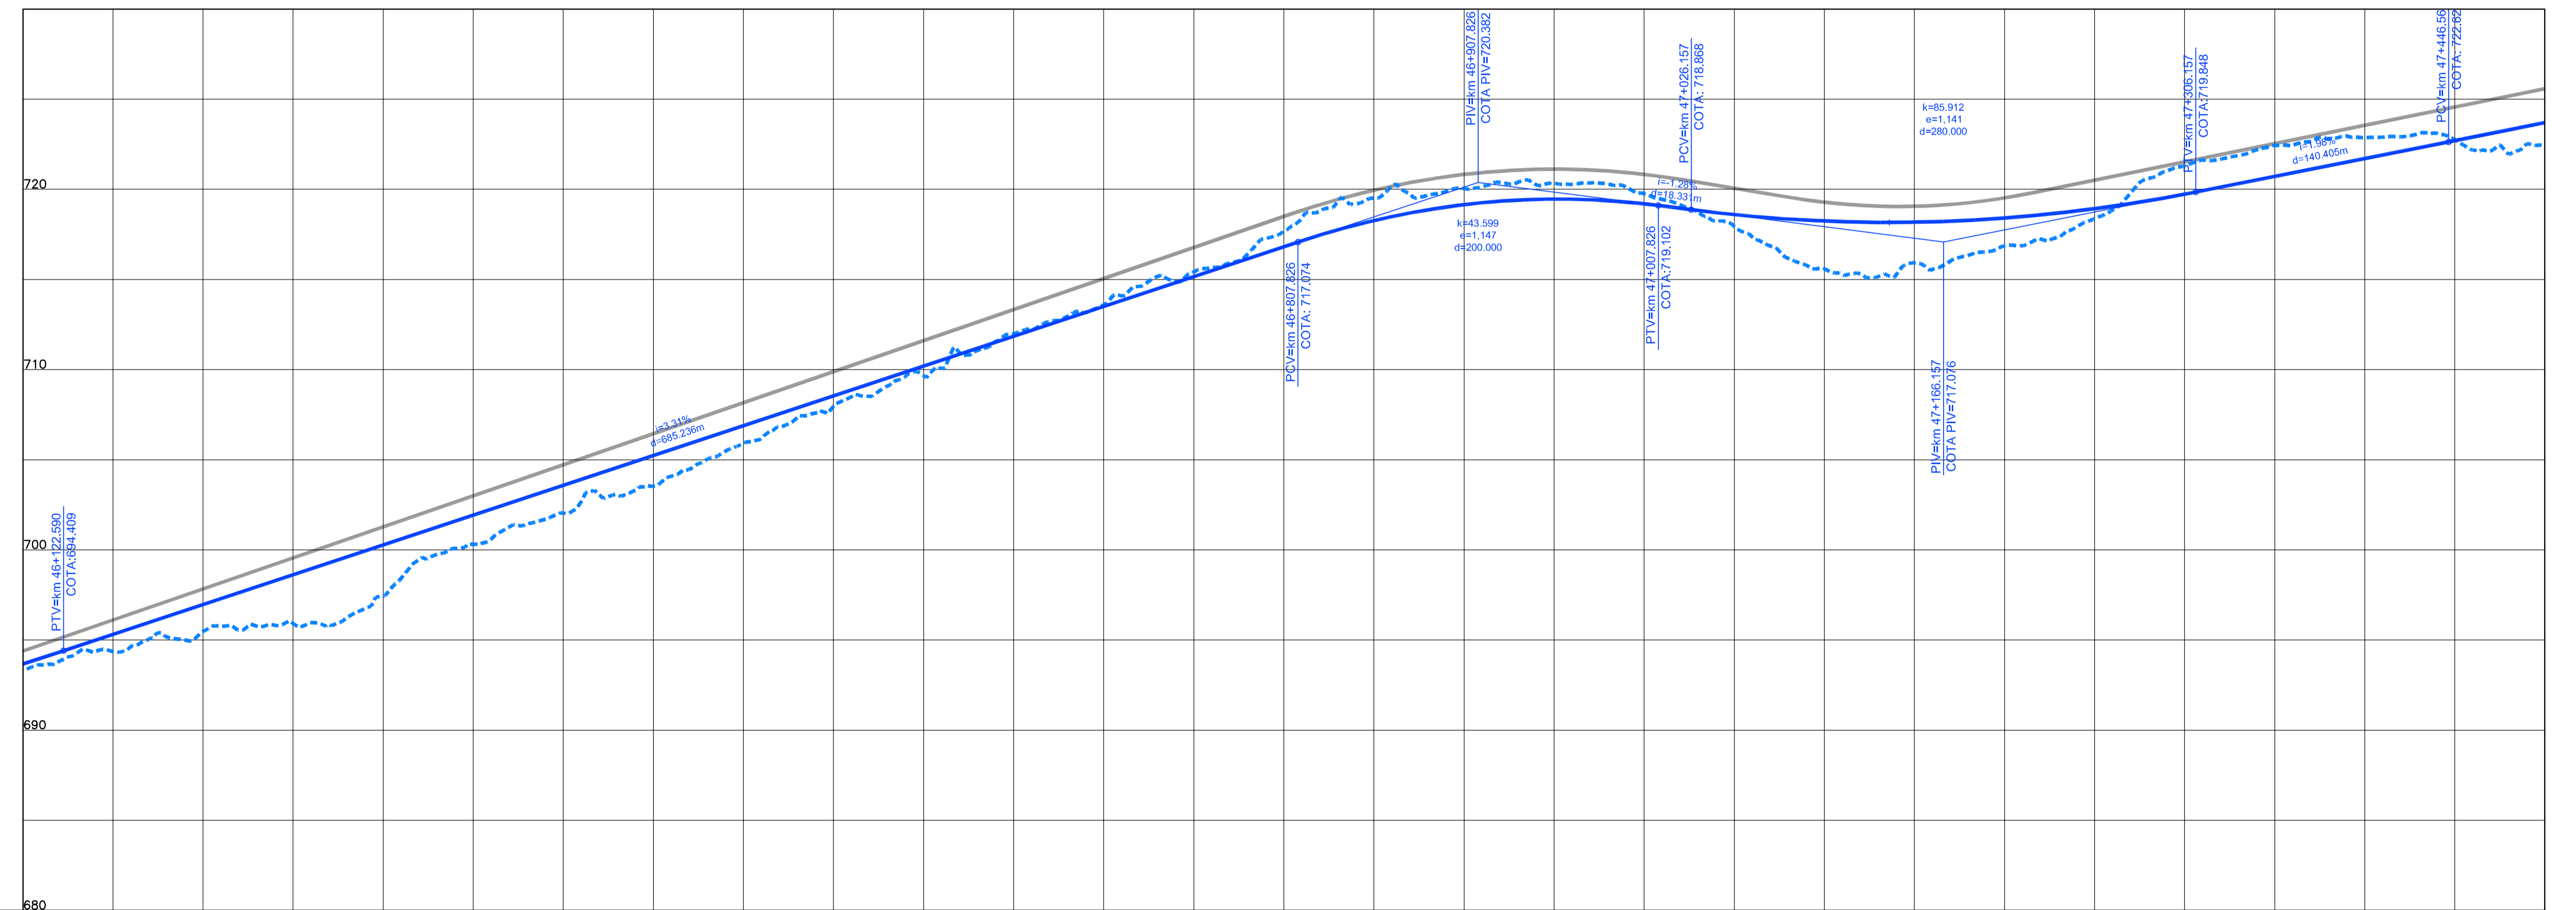

COTAS TERRENO PISTA NOVA ESQUERDA/DIREITA	693.319	695.476	697.44	702.042	705.912	709.672	713.594	716.659	719.149	720.04	719.762	715.599	716.655	721.298	722.87	723.703
COTAS PROJETO PISTA NOVA ESQUERDA/DIREITA	693.666	696.969	700.277	703.585	706.892	710.200	713.508	716.815	719.123	719.762	718.195	718.240	718.402	719.728	721.705	723.703
ESTAQUEAMENTO	2310	2315	2320	2325	2330	2335	2340	2345	2350	2355	2360	2365	2370	2375	2380	
QUILOMETRAGEM	46+200	46+300	46+400	46+500	46+600	46+700	46+800	46+900	47+000	47+100	47+200	47+300	47+400	47+500	47+600	

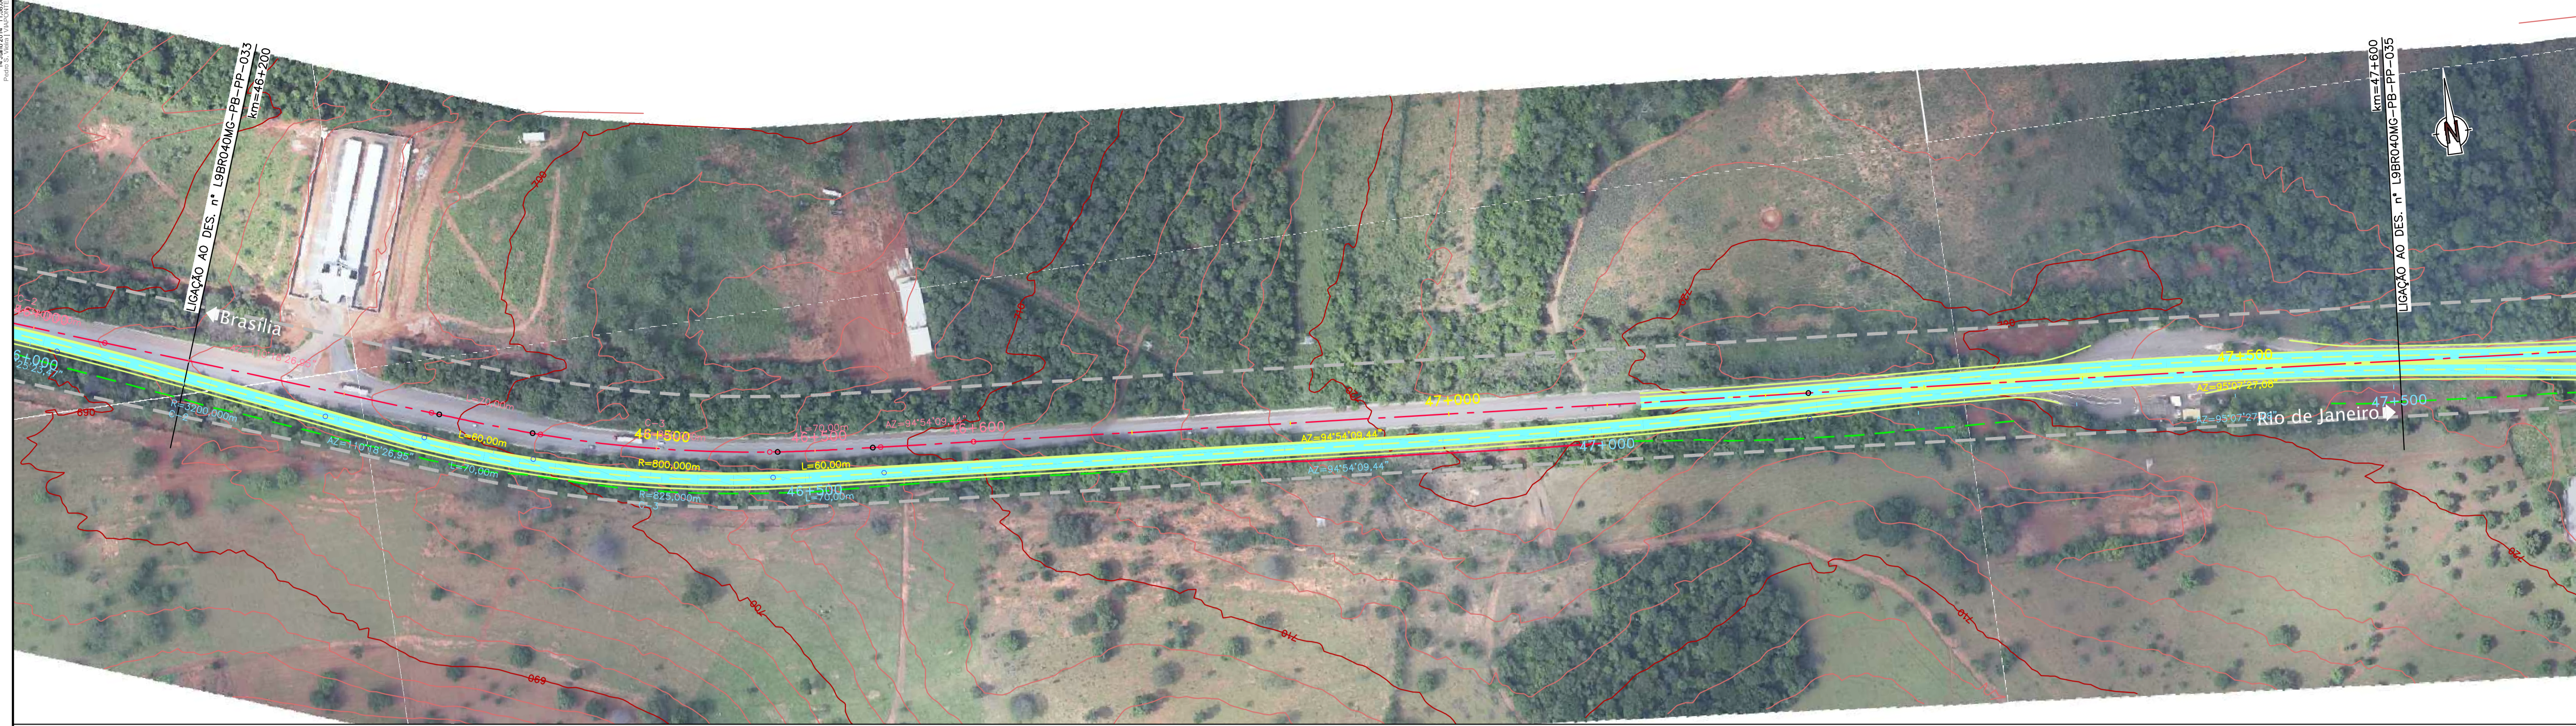

CONCESSIONÁRIA
BR040



Projeto: **BR-040 DF / GO / MG**
TRECHO BRASÍLIA / DF - JUÍZ DE FORA / MG

Projeto: Paulo Gomes/João Campos
Colaborou: Luis Lima/Carlos Martins
Desenhou: Natácha Rodrigues
Resp. Têc: Luis Seraphim
CREA-50.0601479273

At.	Descrição	Elaborou	Data

Escalas: Designação: PROJETO - CONTRATO CLÁUSULA 6.10
TRAÇADO
PROJETO GEOMÉTRICO
km 46+200 ao km 47+600

Número: **L9BR040MG-PB-PP-034**
Rev. **0** N.ºm. Folha: Data: **07** / **2014**