


Em cópias deste desenho com formato diferente do A1 atender a escala gráfica

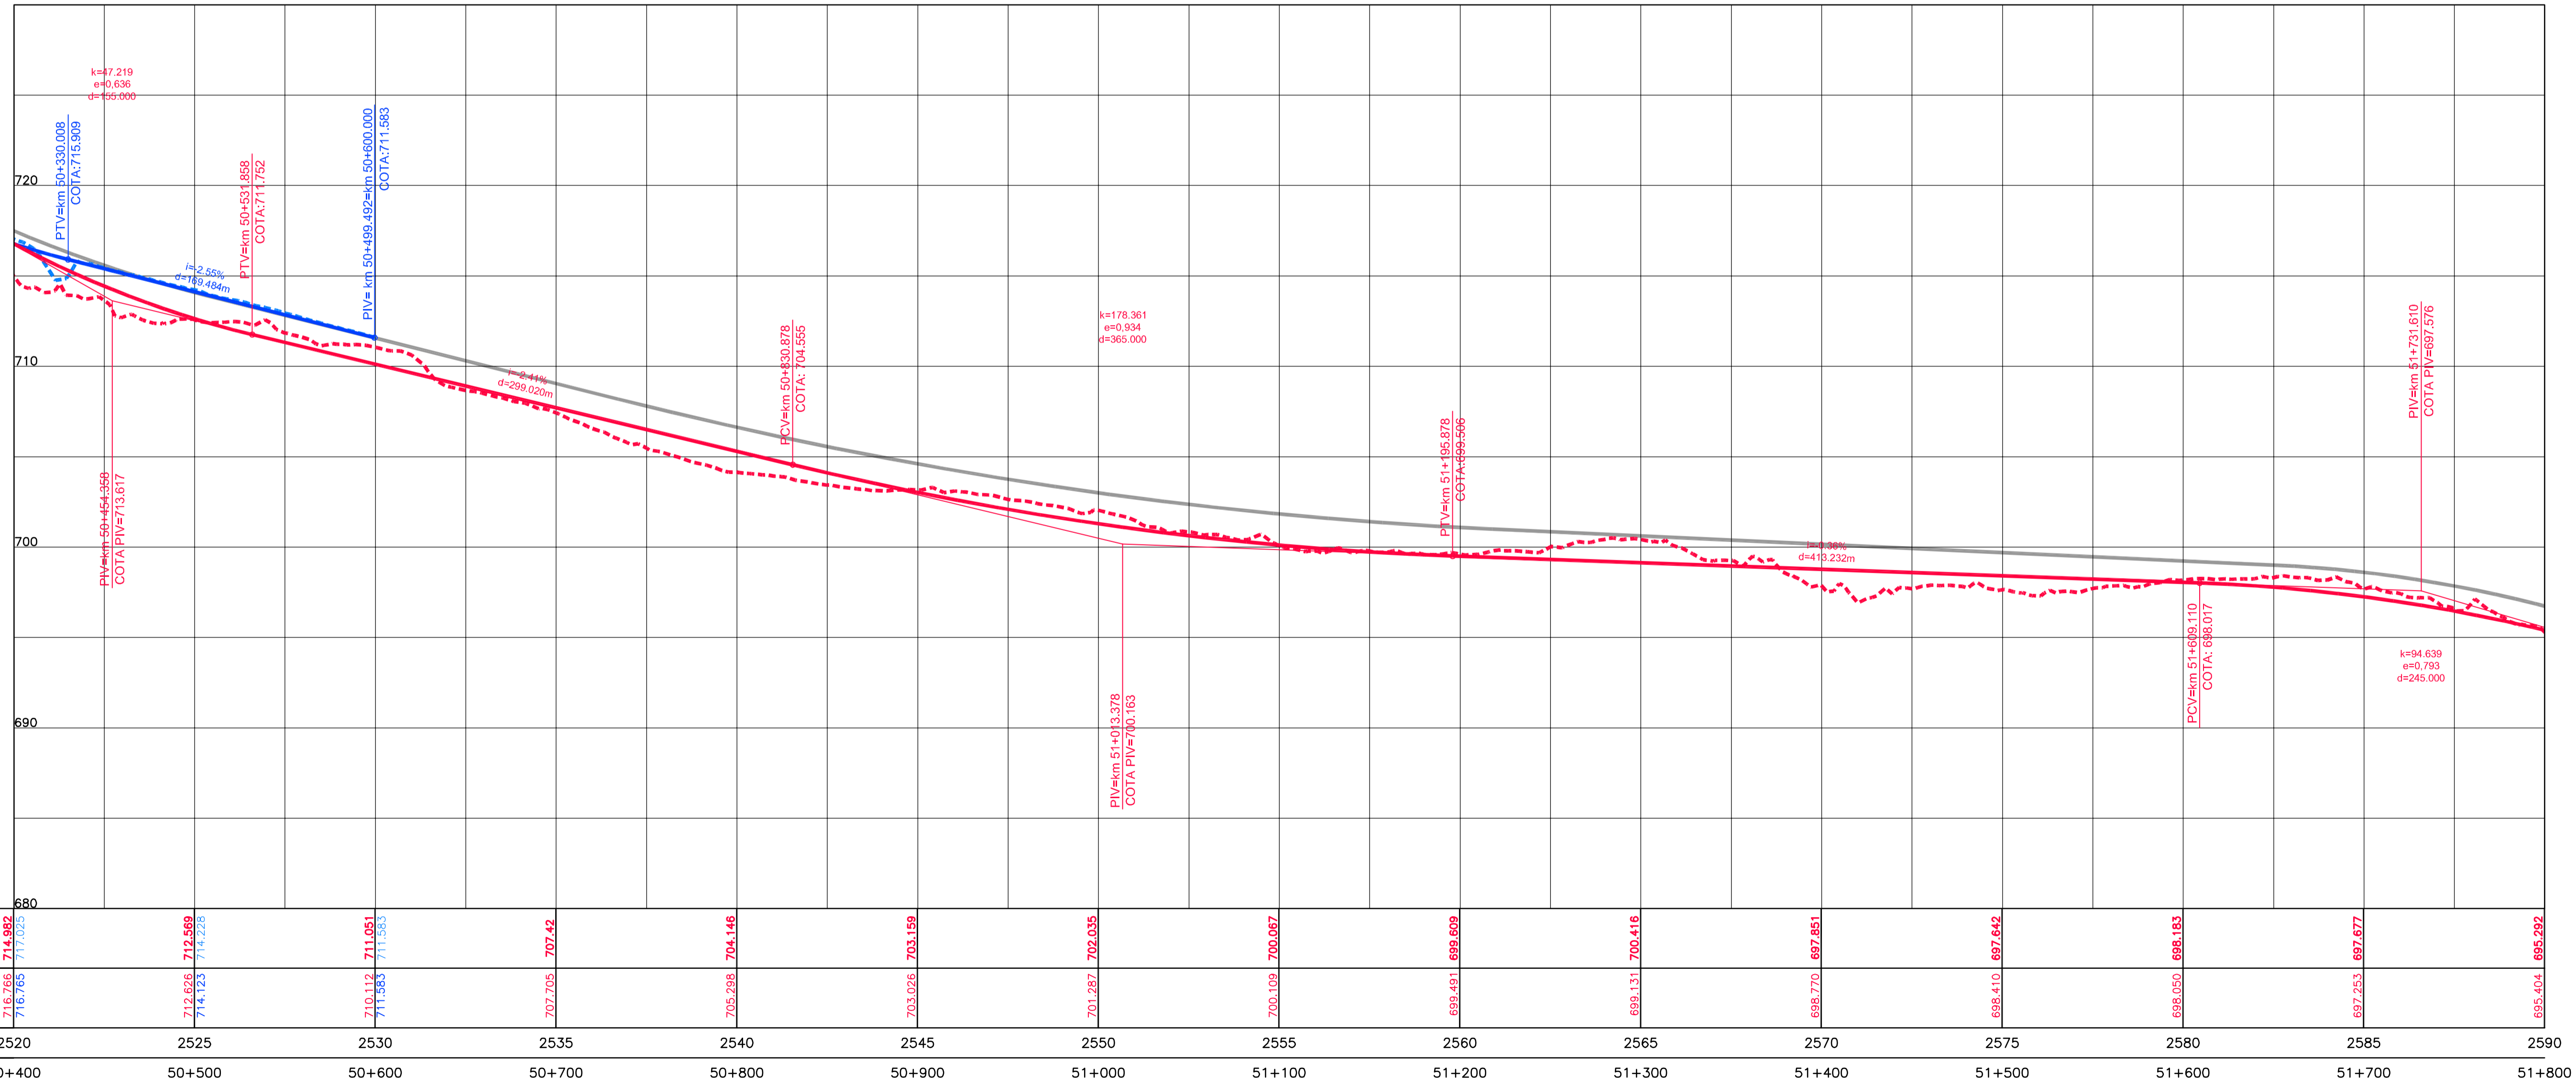

|   |                    |                    |                    |         |         |         |         |         |         |         |         |         |         |         |         |
|---|--------------------|--------------------|--------------------|---------|---------|---------|---------|---------|---------|---------|---------|---------|---------|---------|---------|
| COTAS TERRENO<br>PISTA NOVA<br>ESQUERDA/DIREITA | 714,992<br>717,025 | 712,569<br>714,228 | 711,091<br>711,593 | 707,42  | 704,146 | 703,159 | 702,035 | 700,067 | 699,609 | 700,416 | 697,651 | 697,642 | 696,183 | 697,677 | 695,292 |
| COTAS PROJETO<br>PISTA NOVA<br>ESQUERDA/DIREITA | 716,765<br>716,765 | 712,626<br>714,123 | 710,112<br>711,583 | 707,705 | 705,298 | 703,026 | 701,287 | 700,109 | 699,491 | 699,131 | 698,770 | 698,410 | 698,050 | 697,253 | 695,404 |
| ESTAQUEAMENTO                                   | 2520               | 2525               | 2530               | 2535    | 2540    | 2545    | 2550    | 2555    | 2560    | 2565    | 2570    | 2575    | 2580    | 2585    | 2590    |
| QUILOMETRAGEM                                   | 50+400             | 50+500             | 50+600             | 50+700  | 50+800  | 50+900  | 51+000  | 51+100  | 51+200  | 51+300  | 51+400  | 51+500  | 51+600  | 51+700  | 51+800  |

Legend for the profile view graph showing various line styles and colors used for terrain, project, and specific data points.



CONCESSIONÁRIA  
BR040

**VIAPONTE**  
Engenharia, Ltda.

Projeto: **BR-040 DF / GO / MG**  
TRECHO BRASÍLIA / DF - JUIZ DE FORA / MG

Projeto: Paulo Gomes/João Campos  
Colaborou: Luis Lima/Carlos Martins  
Desenhou: Natácha Rodrigues  
Resp. Têc: Luis Seraphim  
CREA-50.0601479273

|     |           |          |      |
|-----|-----------|----------|------|
| At. | Descrição | Elaborou | Data |
|     |           |          |      |

Escalas:      Designação: PROJETO - CONTRATO CLÁUSULA 6.10  
**TRAÇADO**  
PROJETO GEOMÉTRICO  
km 50+400 ao km 51+800

Número: **L9BR040MG-PB-PP-037**  
Rev. **0**      N.ºm. Folha:      Data: **07** / **2014**