


Em cópias deste desenho com formato diferente do A1 atender a escala gráfica

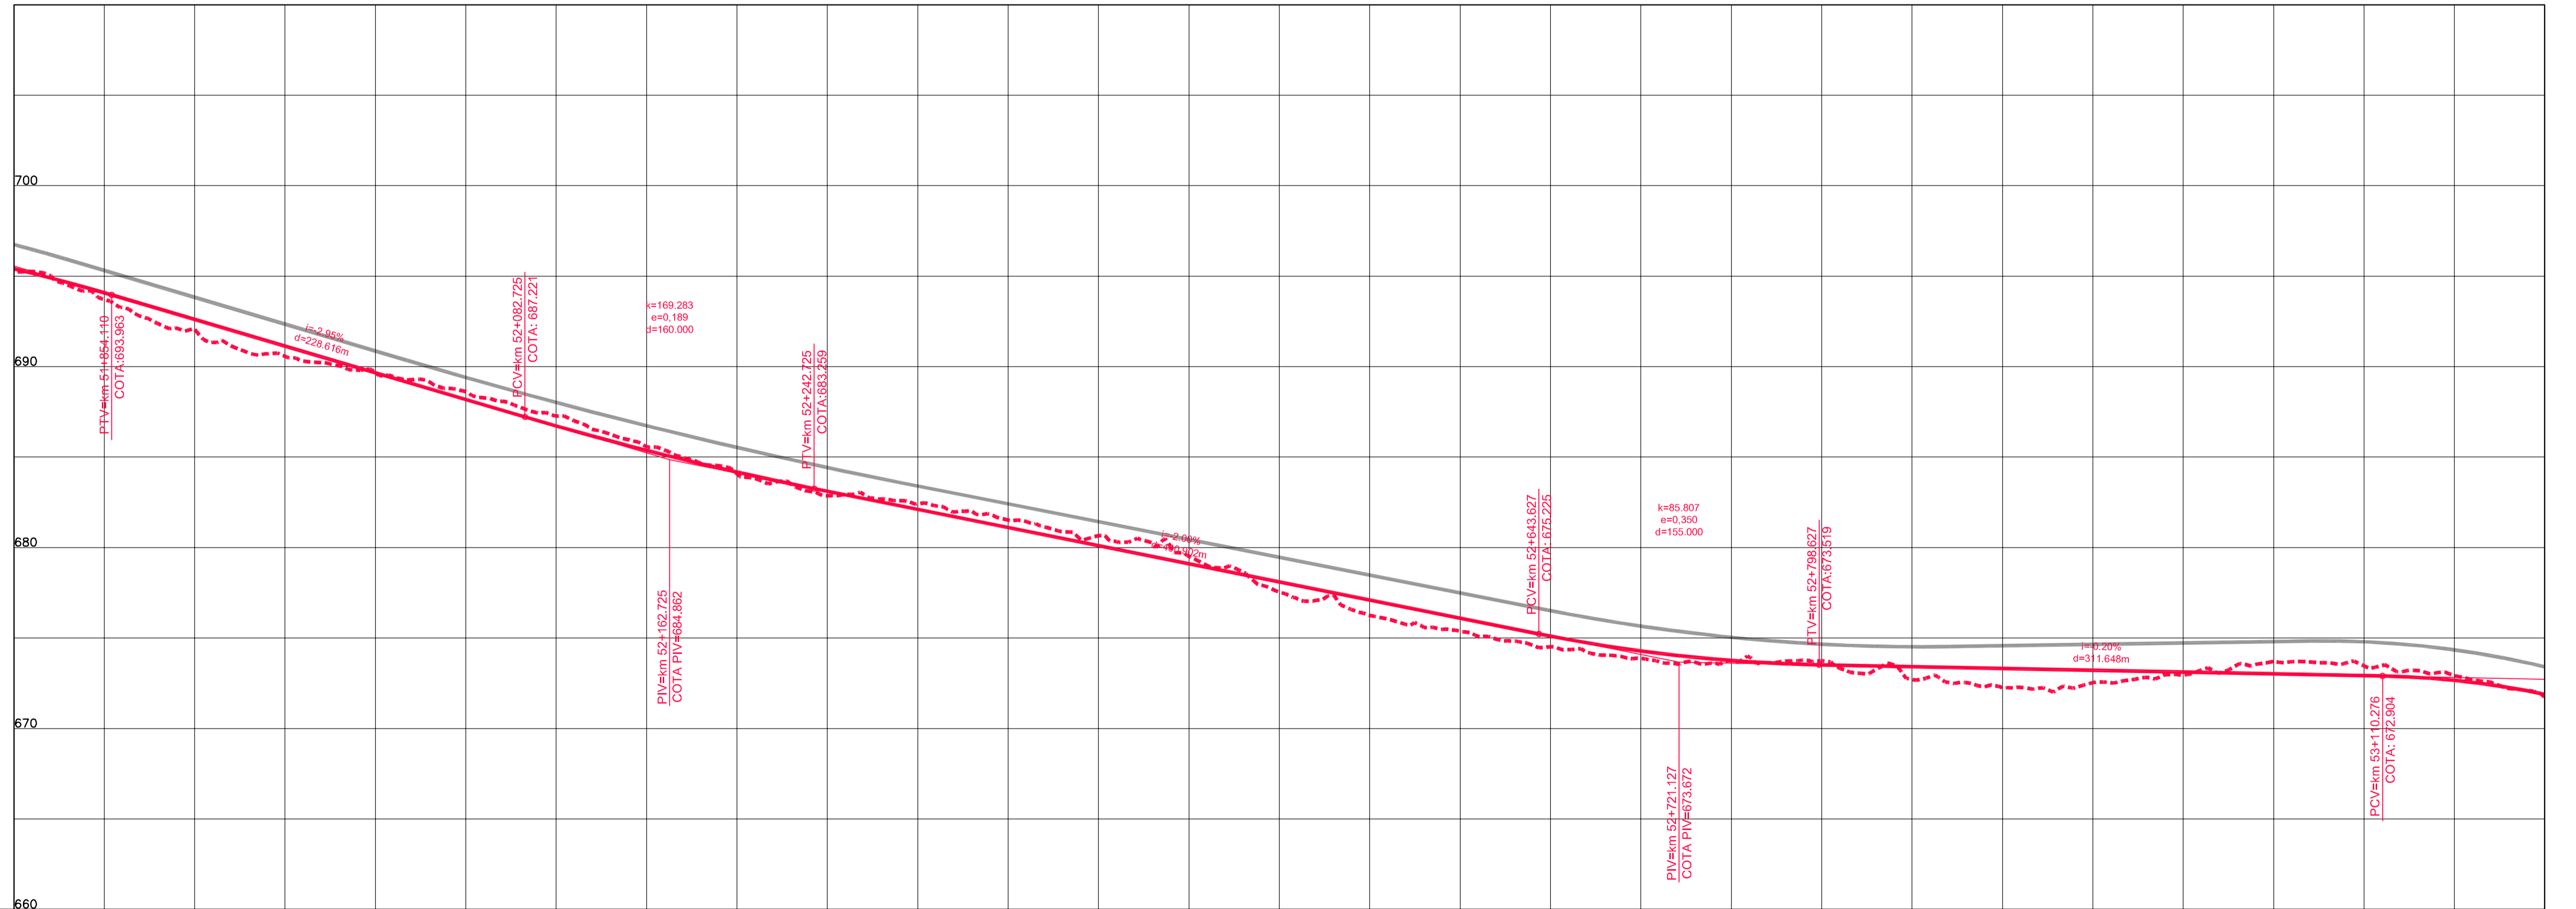

COTAS TERRENO PISTA NOVA ESQUERDA/DIREITA	695,292	692,065	689,663	687,268	684,073	682,413	680,656	677,541	675,362	673,874	673,74	672,957	672,965	672,462	671,734
COTAS PROJETO PISTA NOVA ESQUERDA/DIREITA	695,404	692,610	689,661	686,721	684,169	682,111	680,107	678,103	676,100	674,281	673,517	673,319	673,122	672,924	672,894
ESTAQUEAMENTO	2590	2595	2600	2605	2610	2615	2620	2625	2630	2635	2640	2645	2650	2655	2660
QUILOMETRAGEM	51+800	51+900	52+000	52+100	52+200	52+300	52+400	52+500	52+600	52+700	52+800	52+900	53+000	53+100	53+200



CONCESSIONÁRIA  
BR040



Projeto: **BR-040 DF / GO / MG**  
TRECHO BRASÍLIA / DF - JUIZ DE FORA / MG

Projeto: Paulo Gomes/João Campos  
Colaborou: Luis Lima/Carlos Martins  
Desenhou: Natácha Rodrigues  
Resp. Téc: Luis Seraphim  
CREA-50.0601479273

At.	Descrição	Elaborou	Data

Escalas:      Designação: PROJETO - CONTRATO CLÁUSULA 6.10  
**TRAÇADO**  
PROJETO GEOMÉTRICO  
km 51+800 ao km 53+200

Número: **L9BR040MG-PB-PP-038**  
Rev. **0**      Núm. Folha:      Data: **07 / 2014**