


Em cópias deste desenho com formato diferente do A1 atender a escala gráfica

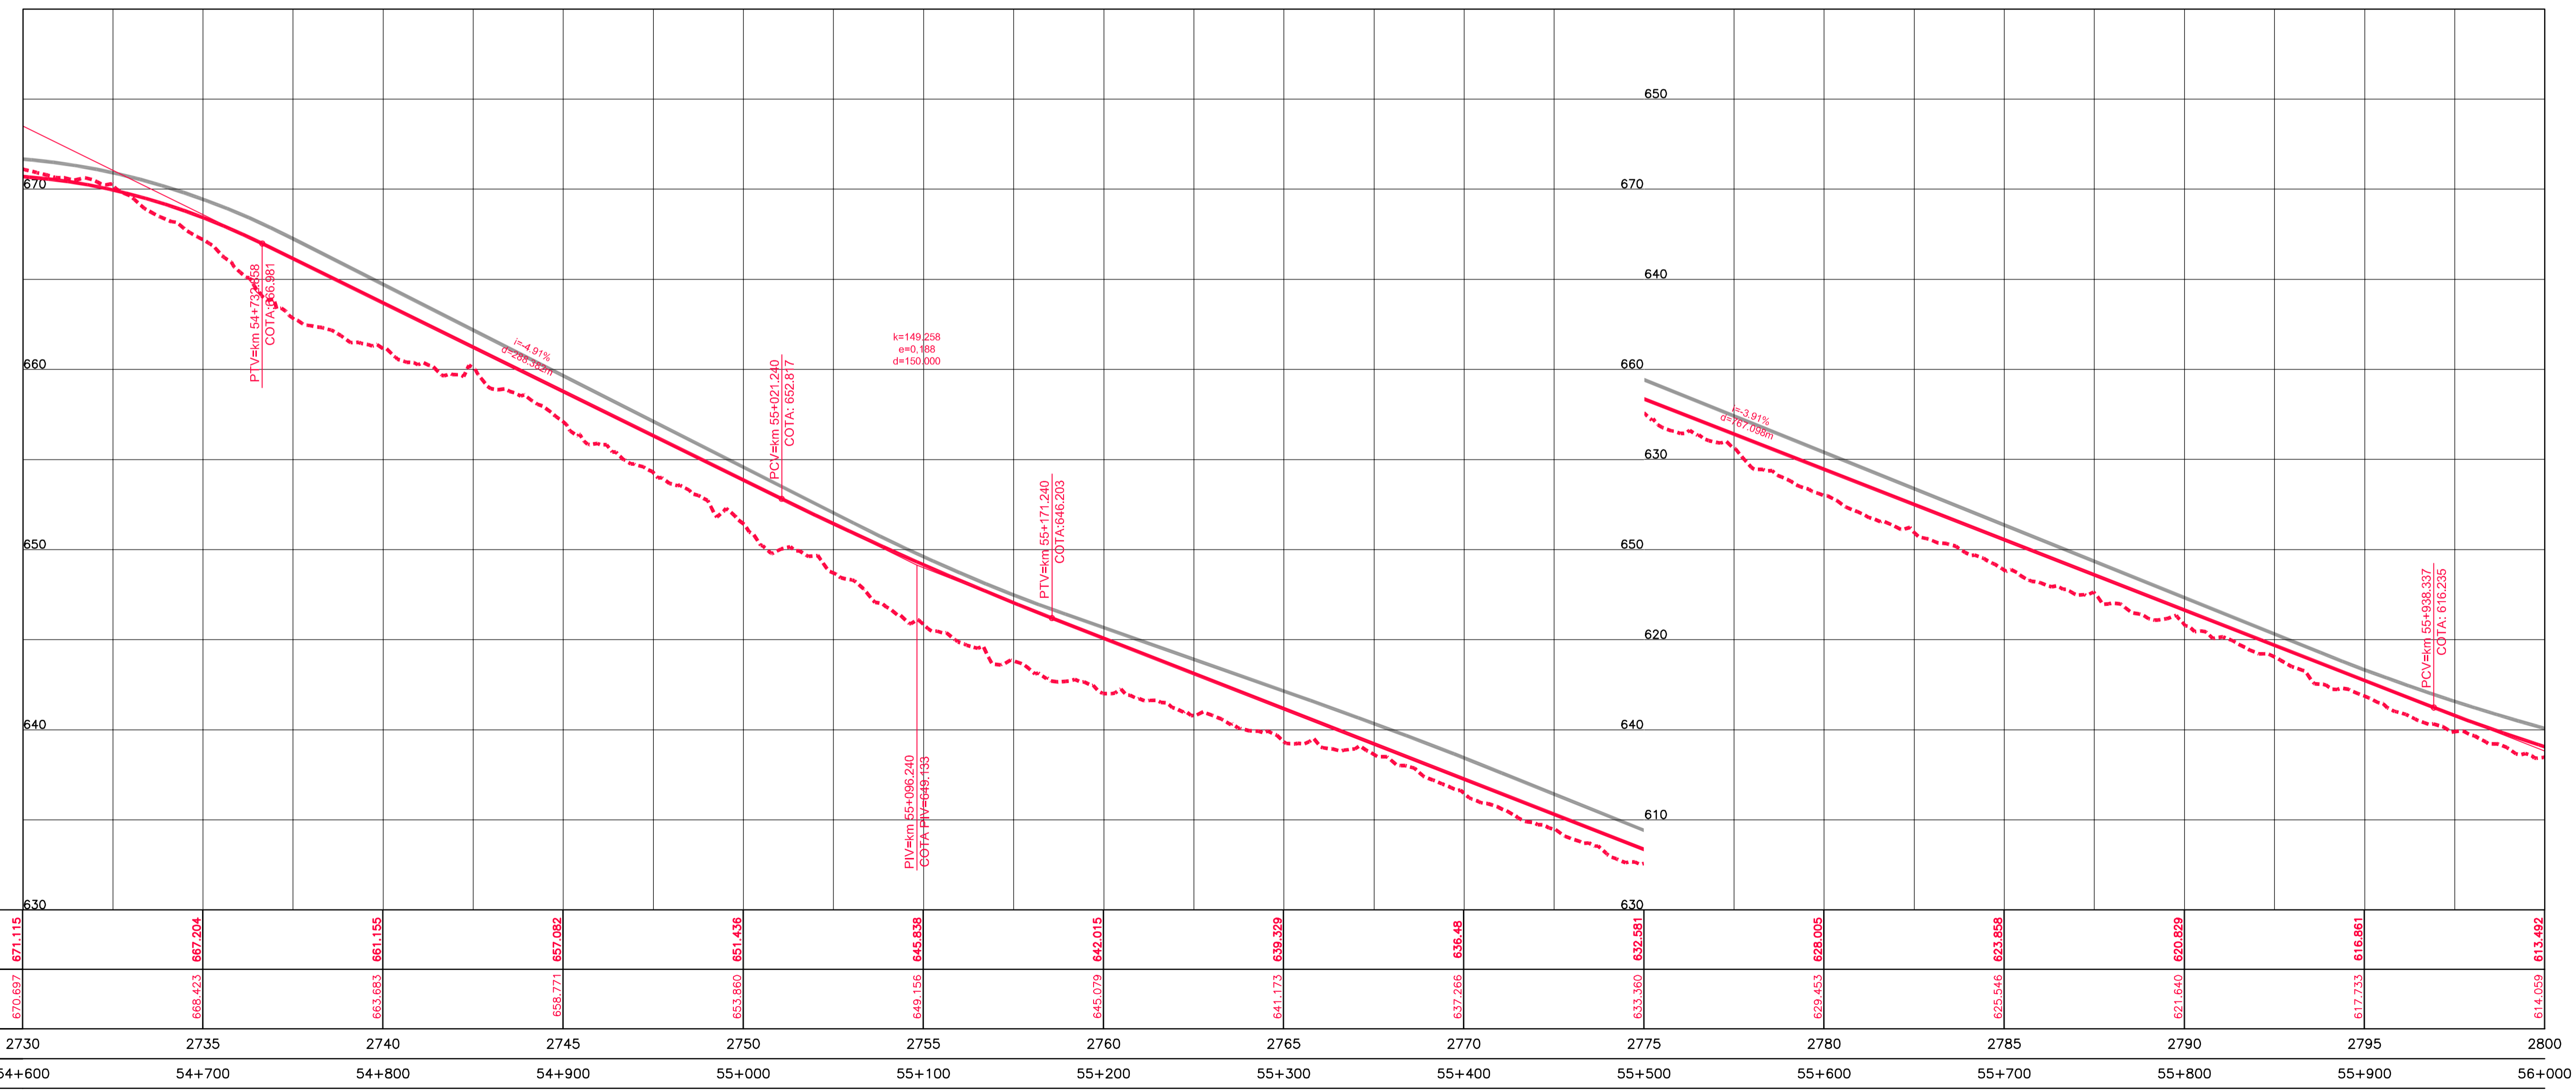

Legend for the profile view showing various symbols and colors used in the drawing.



CONCESSIONÁRIA
BR040



Projeto: **BR-040 DF / GO / MG**
TRECHO BRASÍLIA / DF - JUIZ DE FORA / MG

Projeto: Paulo Gomes/João Campos
Colaborou: Luis Lima/Carlos Martins
Desenhou: Natácha Rodrigues
Resp. Téc: Luis Seraphim
CREA-50.0601479273

At.	Descrição	Elaborou	Data

Escalas: Designação: PROJETO - CONTRATO CLÁUSULA 6.10
TRAÇADO
PROJETO GEOMÉTRICO
km 54+600 ao km 56+000

Número: **L9BR040MG-PB-PP-040**
Rev. **0** N.ºm. Folha: Data: **07/2014**