



Em cópias deste desenho com formato diferente do A1 atender a escala gráfica

N:\trabalho\projeto\BR040\BR040MG-PB-PP-043\BR040MG-PB-PP-043.dwg

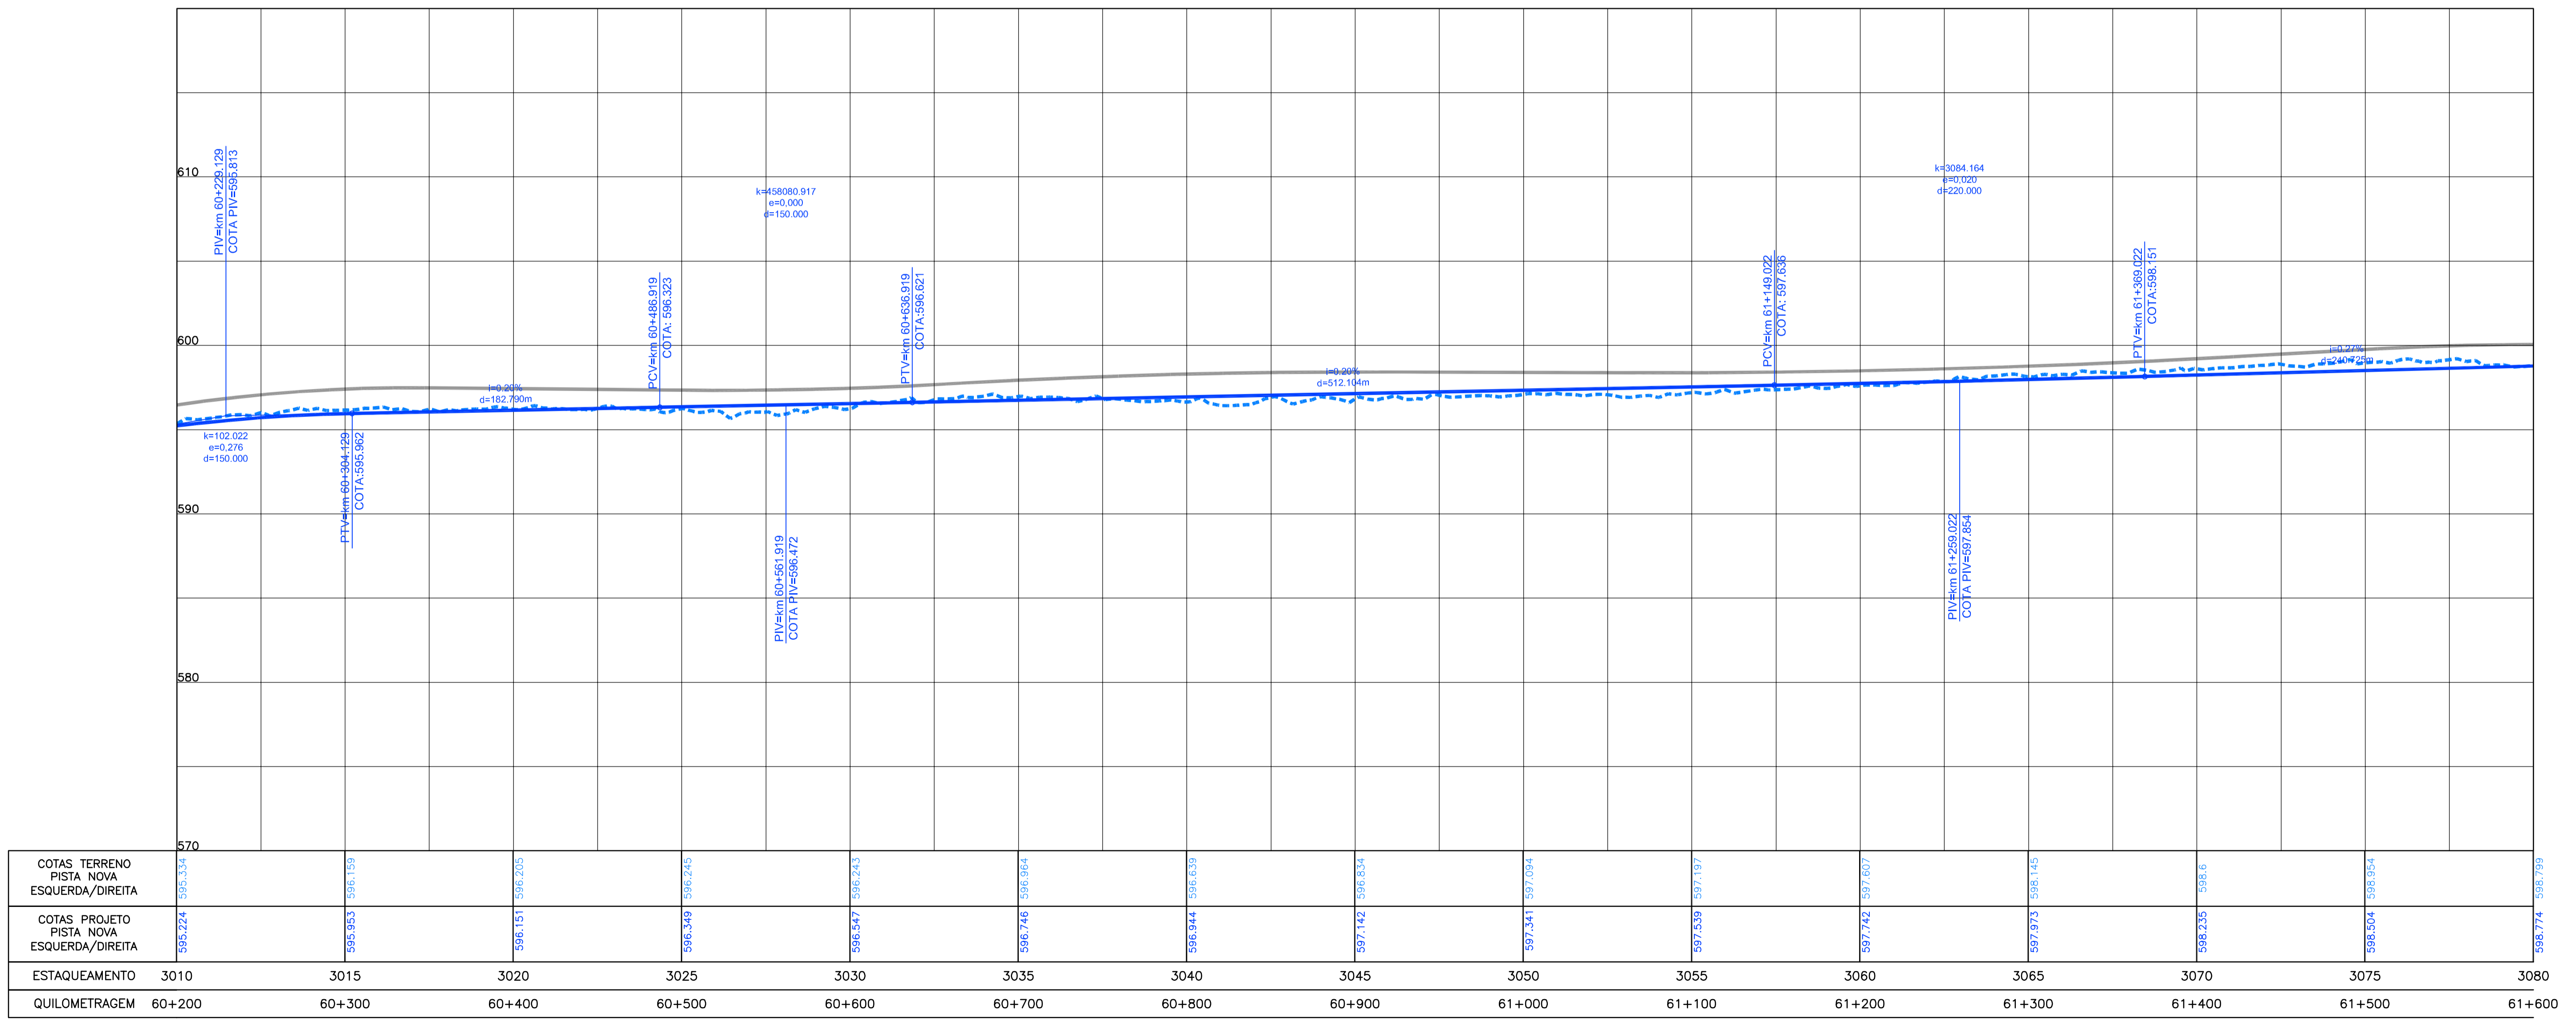

CONCESSIONÁRIA
BR040

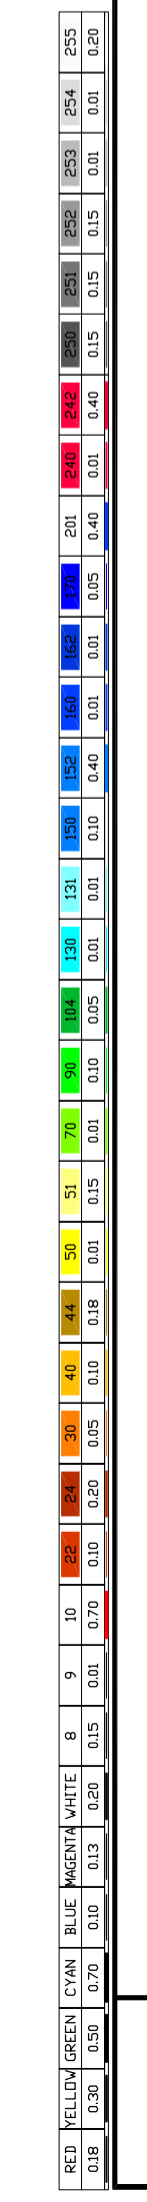

Projeto: **BR-040 DF / GO / MG**
TRECHO BRASÍLIA / DF - JUIZ DE FORA / MG

Projeto: Paulo Gomes/João Campos
Colaborou: Luis Lima/Carlos Martins
Desenhou: Natácha Rodrigues
Resp. Têc: Luis Serghim
CREA-50.0601479273

At.	Descrição	Elaborou	Data

Escalas: Designação: PROJETO - CONTRATO CLÁUSULA 6.10
TRAÇADO
PROJETO GEOMÉTRICO
km 60+200 ao km 61+600

Número: **L9BR040MG-PB-PP-044**
Rev. **0** Núm. Folha: Data: **07 / 2014**