
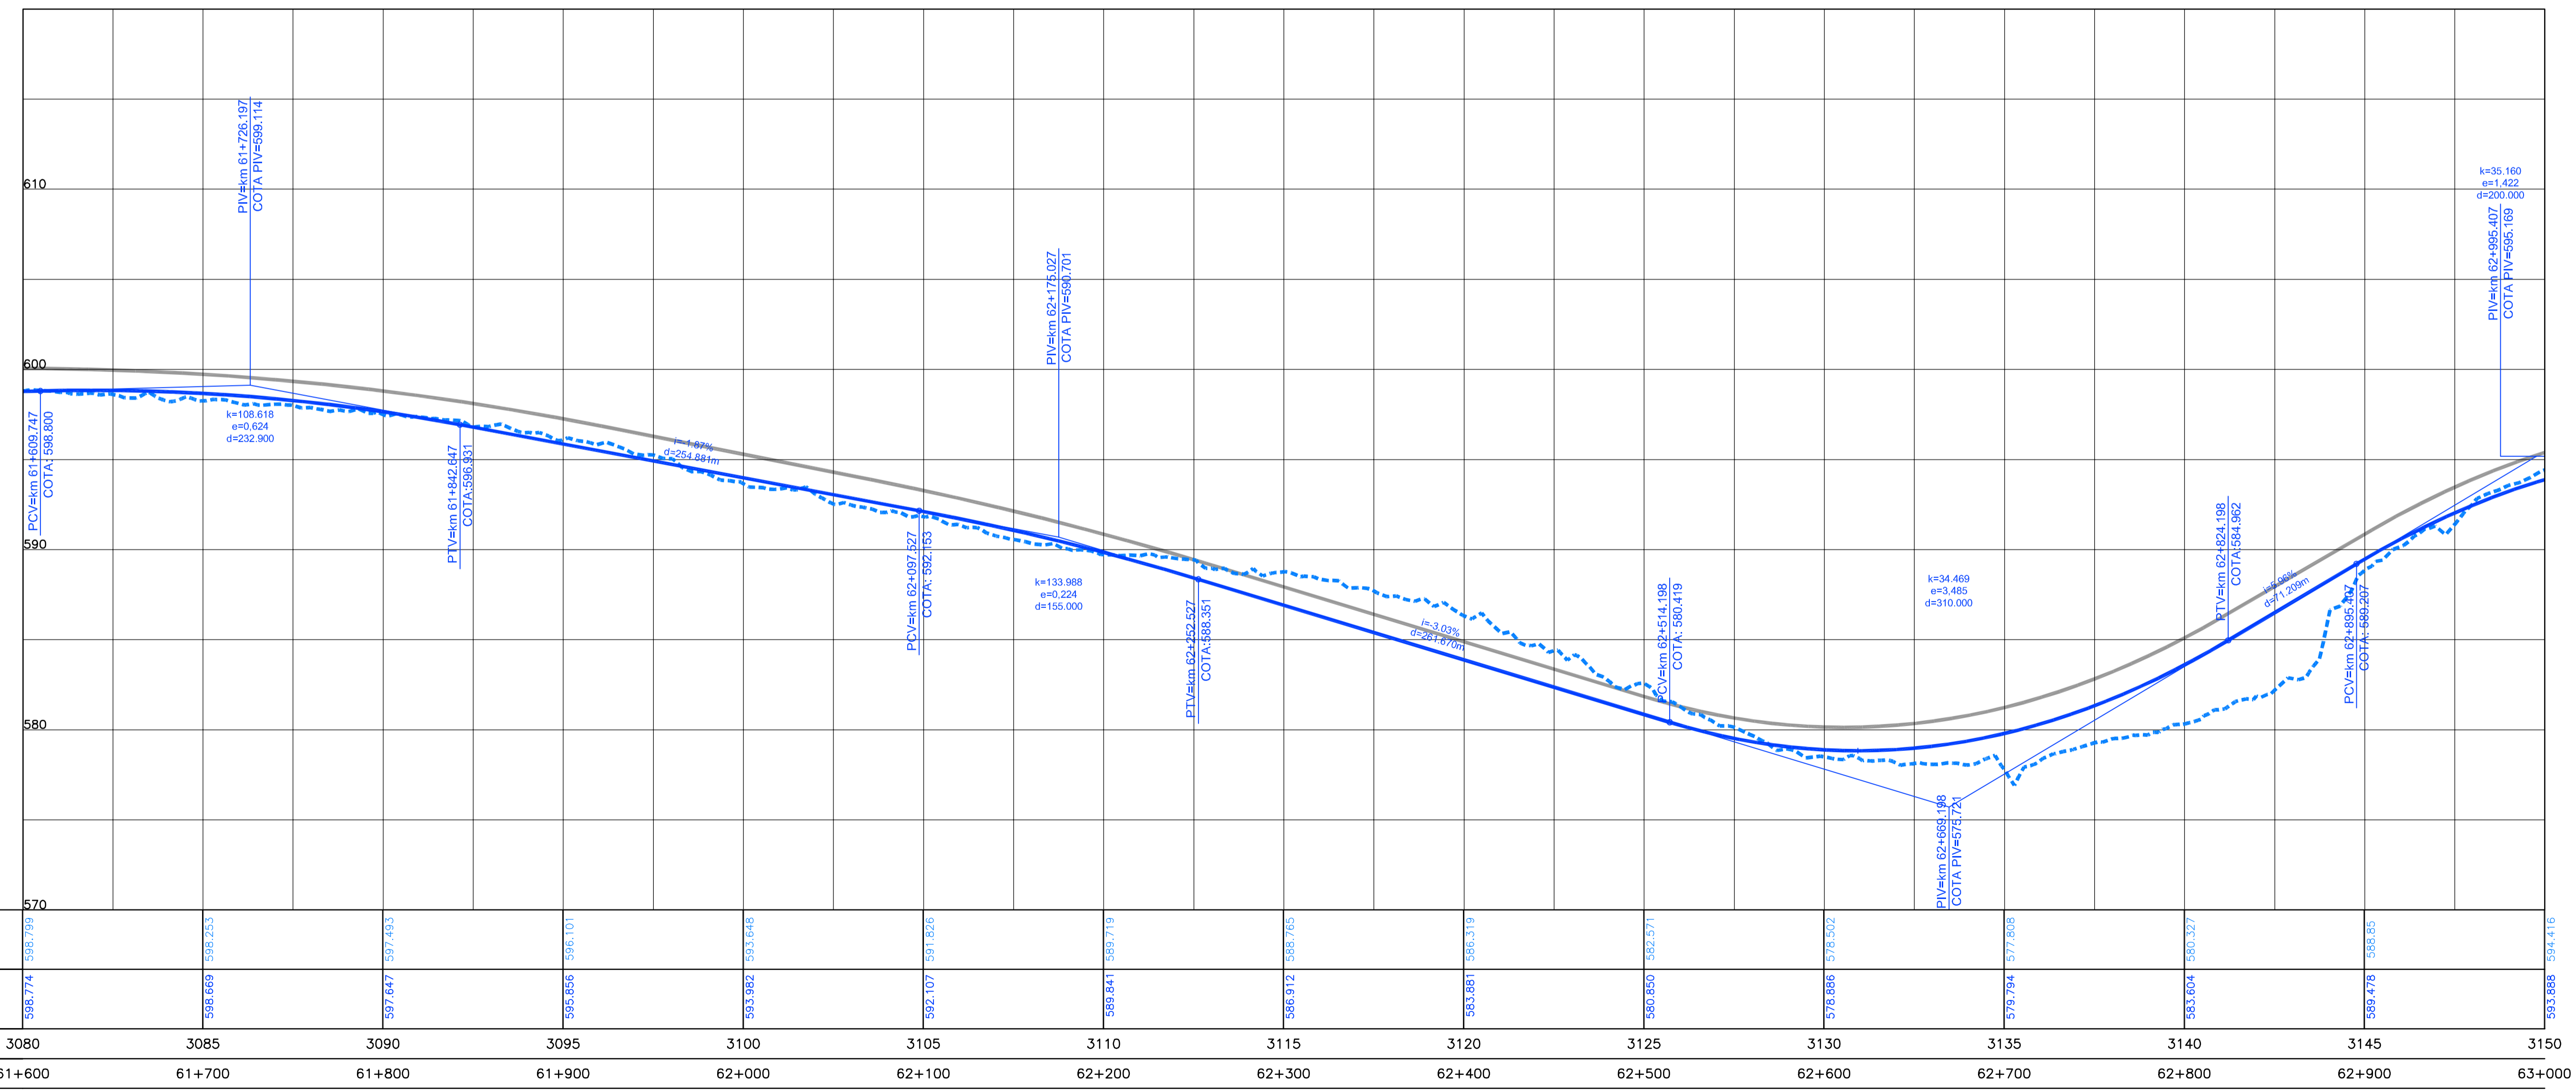


Em cópias disto desenho com formato diferente do A1 atender a escala gráfica

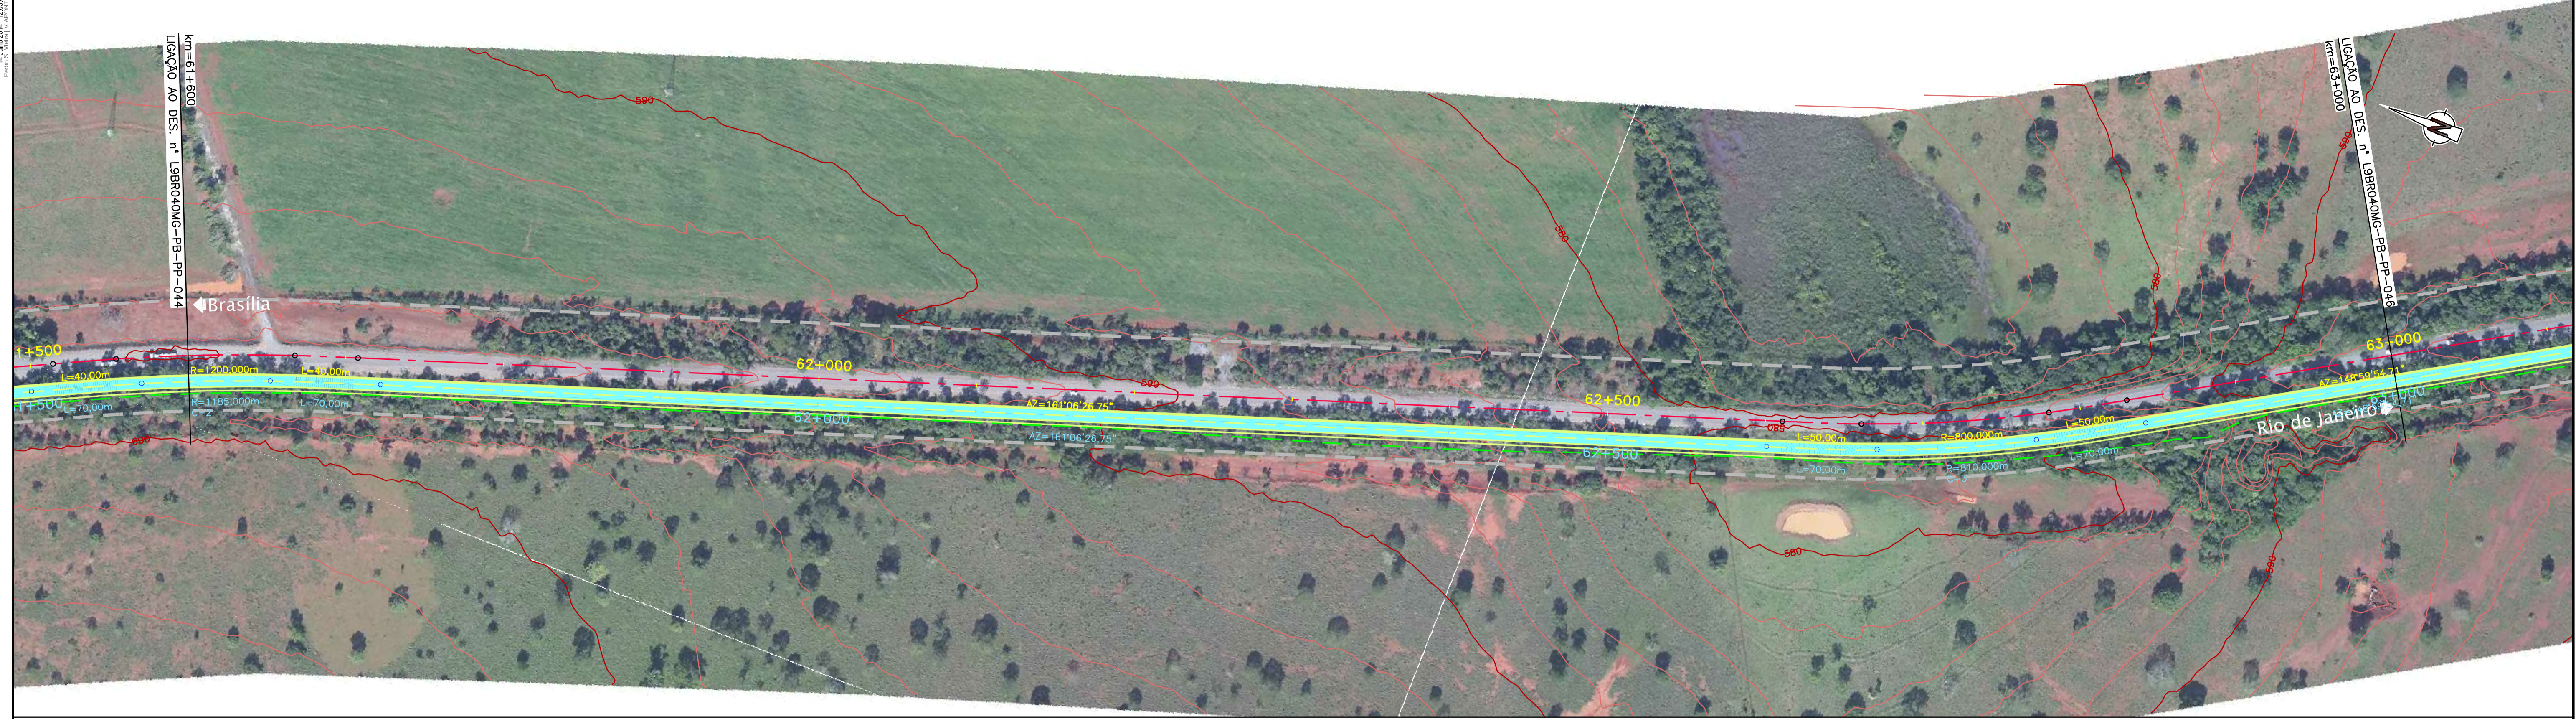

ESTAQUEAMENTO	3080	3085	3090	3095	3100	3105	3110	3115	3120	3125	3130	3135	3140	3145	3150													
QUILOMETRAGEM	61+600	61+700	61+800	61+900	62+000	62+100	62+200	62+300	62+400	62+500	62+600	62+700	62+800	62+900	63+000													

LEGENDA

- 100m
- 200m
CONCESSIONÁRIA
BR040



Projeto: **BR-040 DF / GO / MG**
TRECHO BRASÍLIA / DF - JUÍZ DE FORA / MG

Projeto: Paulo Gomes/João Campos
Colaborou: Luis Lima/Carlos Martins
Desenhou: Natácha Rodrigues
Resp. Têc: Luis Serghini
CREA-50.0601479273

At.	Descrição	Elaborou	Data

Escalas: Designação: PROJETO - CONTRATO CLÁUSULA 6.10
TRAÇADO
PROJETO GEOMÉTRICO
km 61+600 ao km 63+000

Número: **L9BR040MG-PB-PP-045**
Rev. **0** N.ºm. Folha: Data: **07 / 2014**