


Em cópias deste desenho com formato diferente do A1 atender a escala gráfica

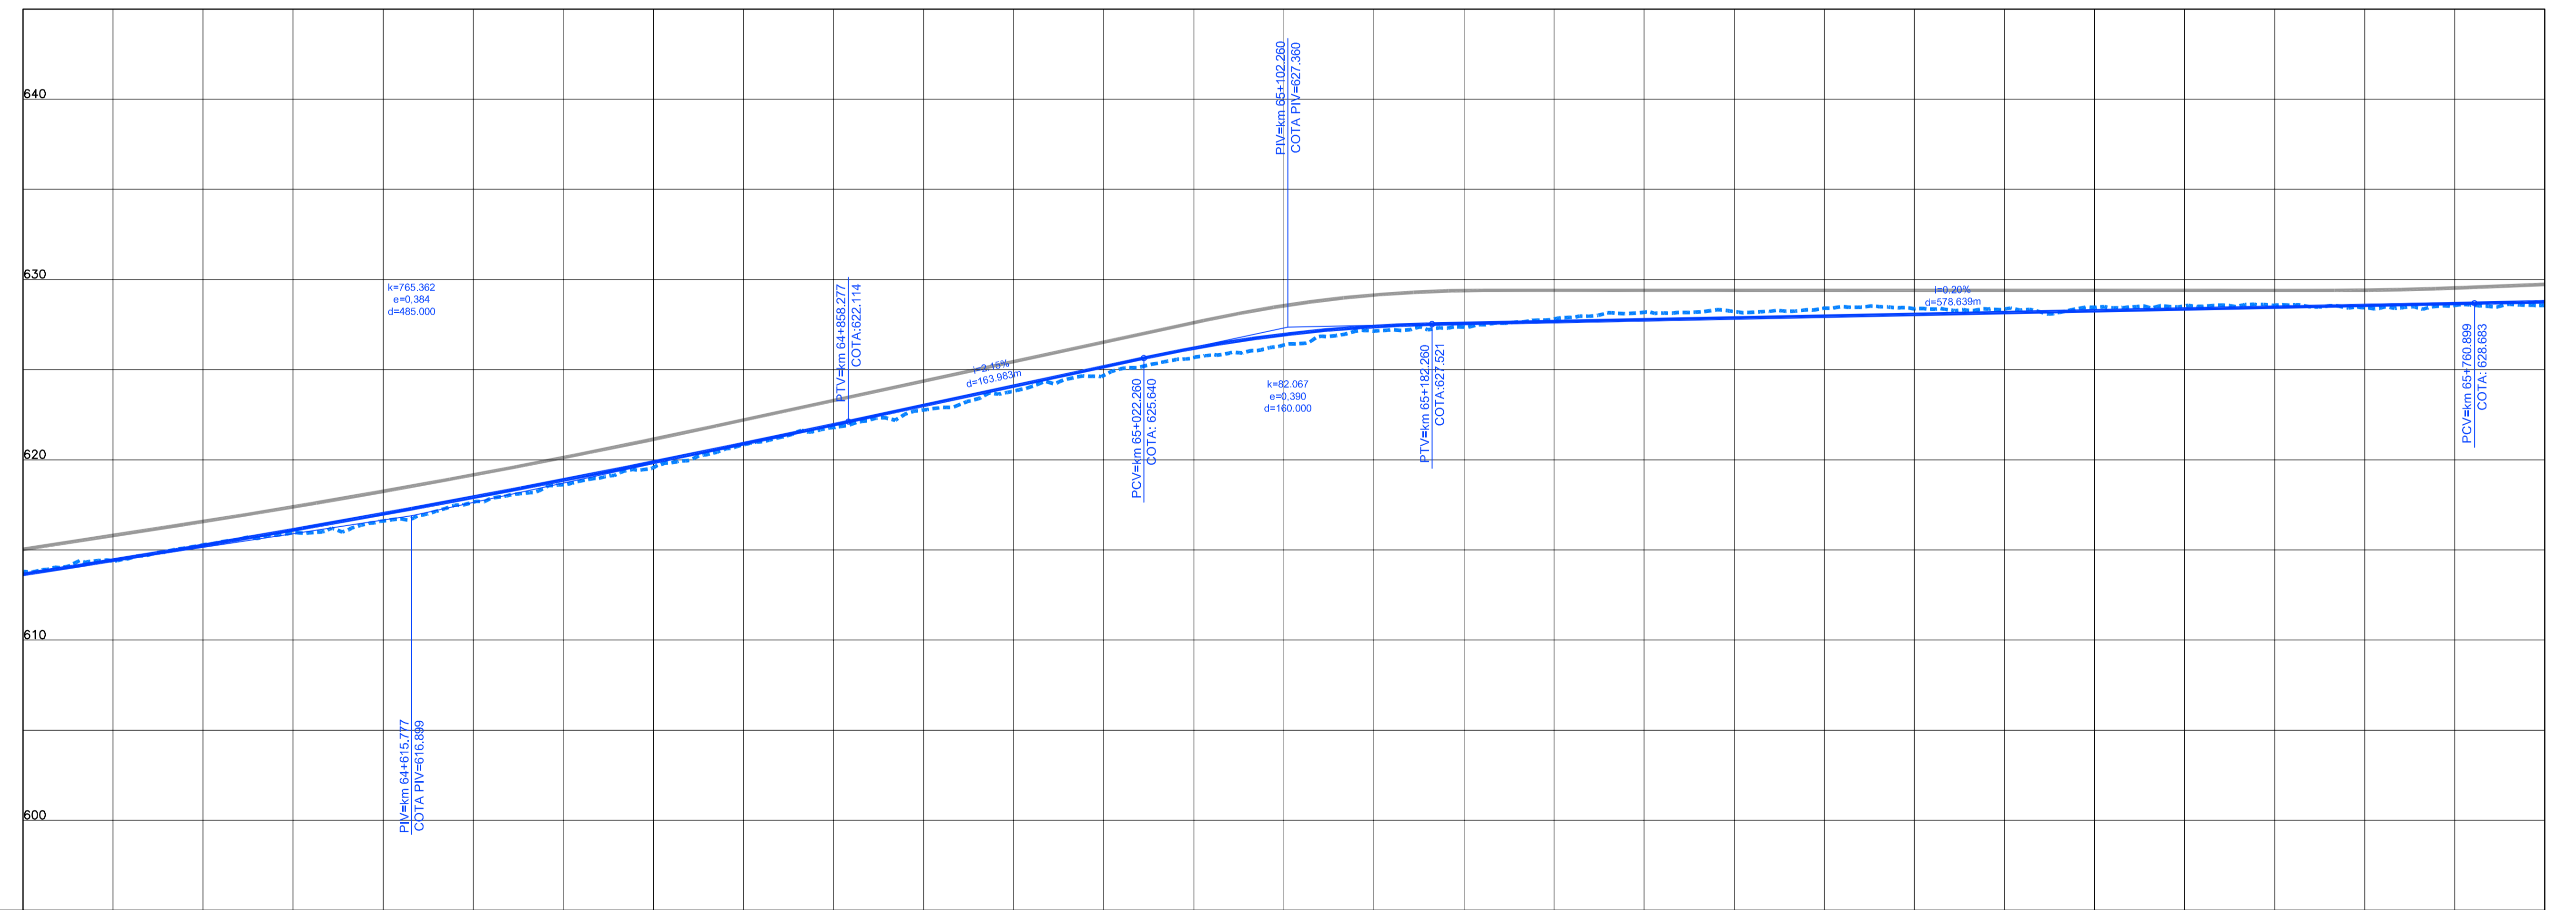

COTAS TERRENO PISTA NOVA ESQUERDA/DIREITA	613.776	615.272	616.608	618.621	620.832	623.011	624.673	626.363	627.351	628.185	628.497	628.56	628.526	628.432	628.562
COTAS PROJETO PISTA NOVA ESQUERDA/DIREITA	615.630	615.247	616.995	618.873	620.882	623.011	625.161	626.943	627.557	627.757	627.958	628.159	628.360	628.561	628.761
ESTAQUEAMENTO	3220	3225	3230	3235	3240	3245	3250	3255	3260	3265	3270	3275	3280	3285	3290
QUILOMETRAGEM	64+400	64+500	64+600	64+700	64+800	64+900	65+000	65+100	65+200	65+300	65+400	65+500	65+600	65+700	65+800




CONCESSIONÁRIA
BR040



Projeto: **BR-040 DF / GO / MG**
TRECHO BRASÍLIA / DF - JUÍZ DE FORA / MG

Projeto: Paulo Gomes/João Campos
Colaborou: Luis Lima/Carlos Martins
Desenhou: Natacha Rodrigues
Resp. Têc: Luis Seraphim
CREA-50.0601479273

At.	Descrição	Elaborou	Data

Escalas: Designação: PROJETO - CONTRATO CLÁUSULA 6.10
TRAÇADO
PROJETO GEOMÉTRICO
km 64+400 ao km 65+800

Número: **L9BR040MG-PB-PP-047**
Rev. **0** N.ºm. Folha: Data: **07 / 2014**