
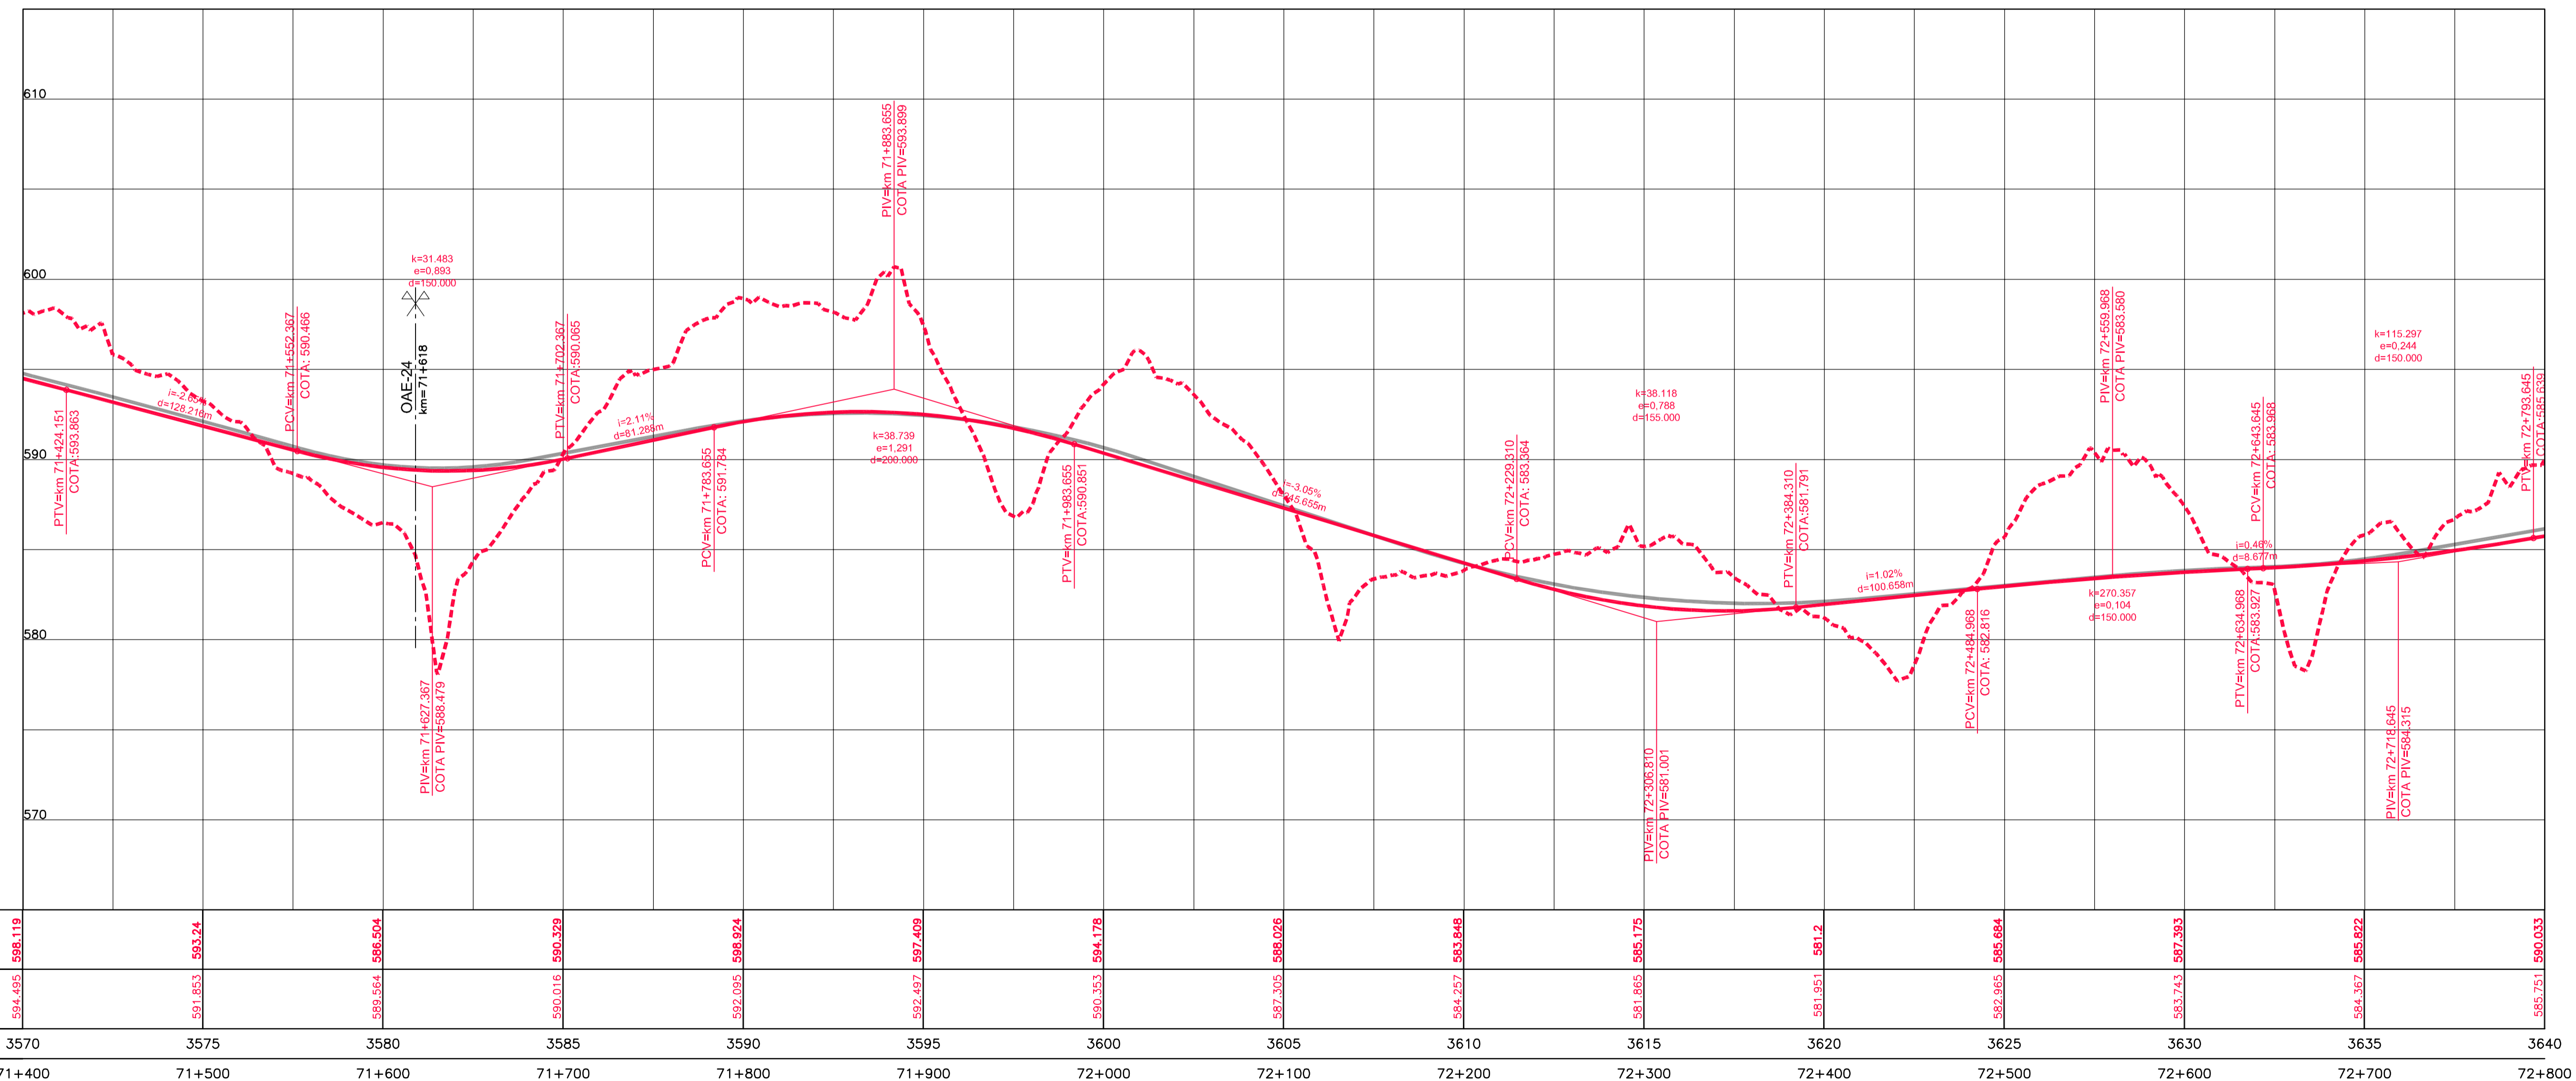


Em cópias deste desenho com formato diferente do A1 atender a escala gráfica

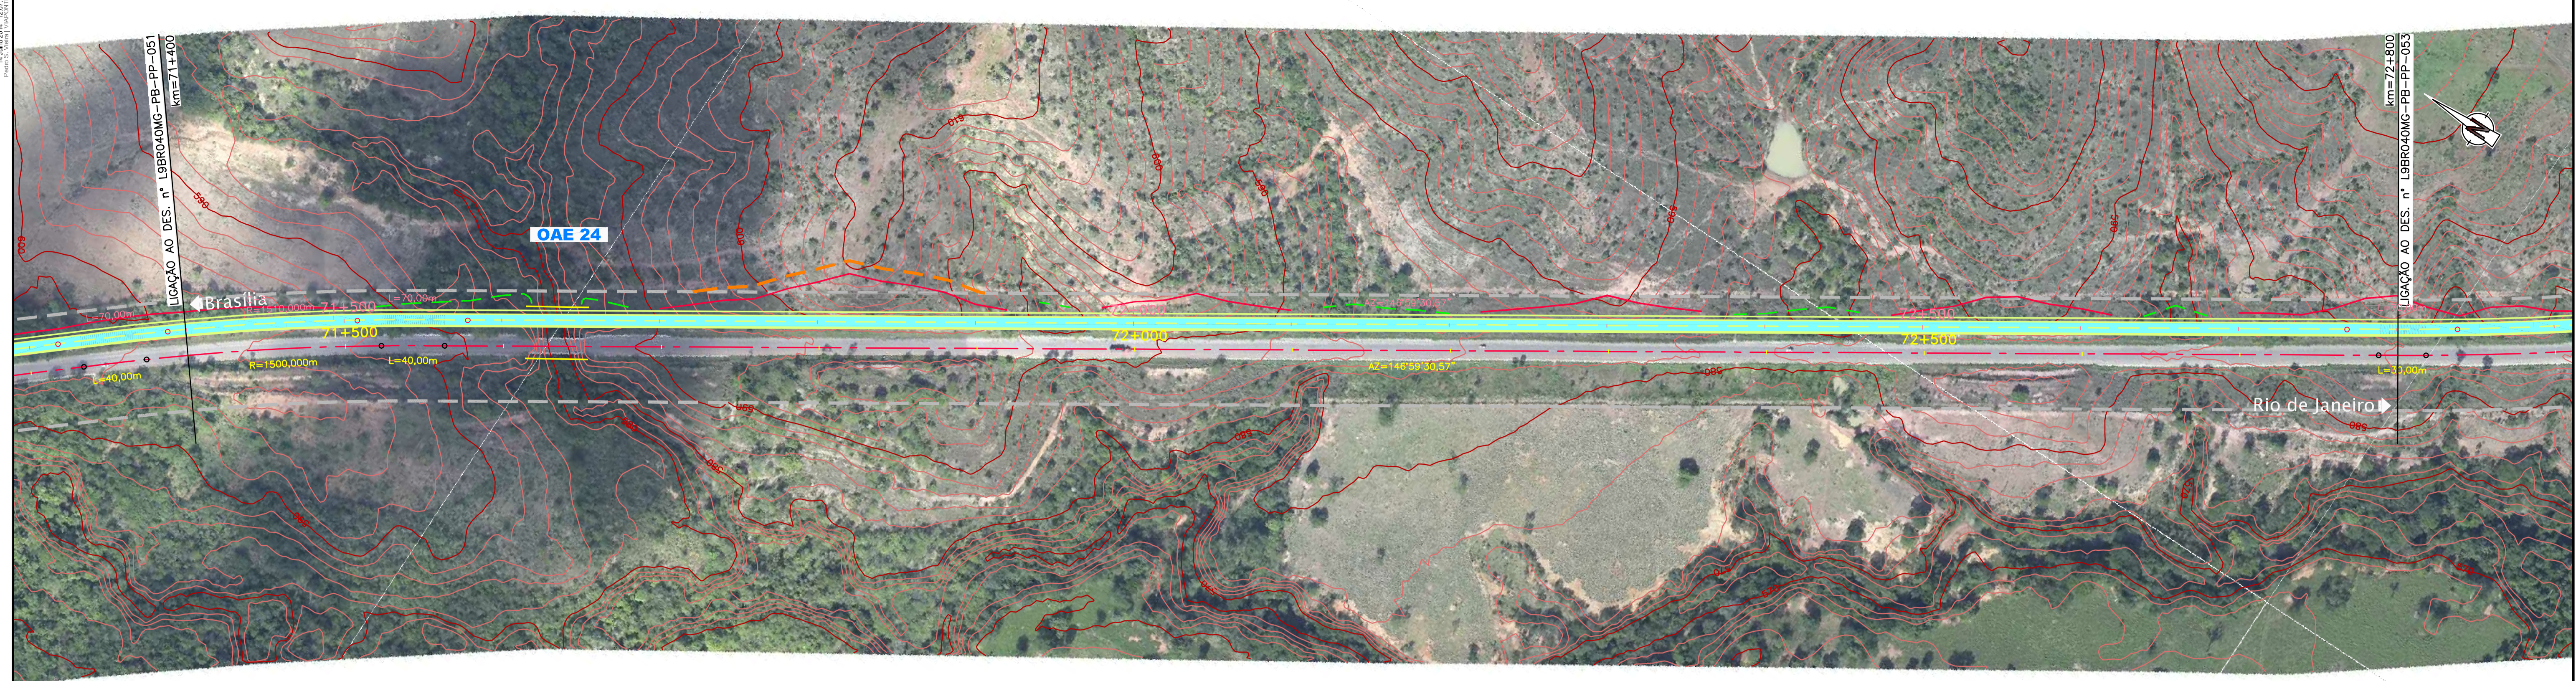

COTAS TERRENO PISTA NOVA ESQUERDA/DIREITA	598.119	599.24	598.504	590.329	598.924	597.409	594.178	588.026	583.848	585.175	581.2	585.684	587.593	585.922	580.033
COTAS PROJETO PISTA NOVA ESQUERDA/DIREITA	594.495	591.853	589.564	590.016	592.095	592.497	590.353	587.305	584.257	581.865	581.951	582.965	583.743	584.367	585.251
ESTAQUEAMENTO	3570	3575	3580	3585	3590	3595	3600	3605	3610	3615	3620	3625	3630	3635	3640
QUILOMETRAGEM	71+400	71+500	71+600	71+700	71+800	71+900	72+000	72+100	72+200	72+300	72+400	72+500	72+600	72+700	72+800

LEGENDA

- 1:00
- 1:20
- 1:50
- 2:00
- 2:30
- 3:00
- 3:30
- 24:00



CONCESSIONÁRIA
BR040



Projeto: **BR-040 DF / GO / MG**
TRECHO BRASÍLIA / DF - JUIZ DE FORA / MG

Projeto: Paulo Gomes/João Campos
Colaborou: Luis Lima/Carlos Martins
Desenhos: Natácha Rodrigues
Resp. Téc: Luis Serghini
CREA-50-0601479273

At.	Descrição	Elaborou	Data

Escalas: Designação: PROJETO - CONTRATO CLÁUSULA 6.10
TRAÇADO
PROJETO GEOMÉTRICO
km 71+400 ao km 72+800

Número: **L9BR040MG-PB-PP-052**
Rev. **0** Núm. Folha: Data: **07** / **2014**