

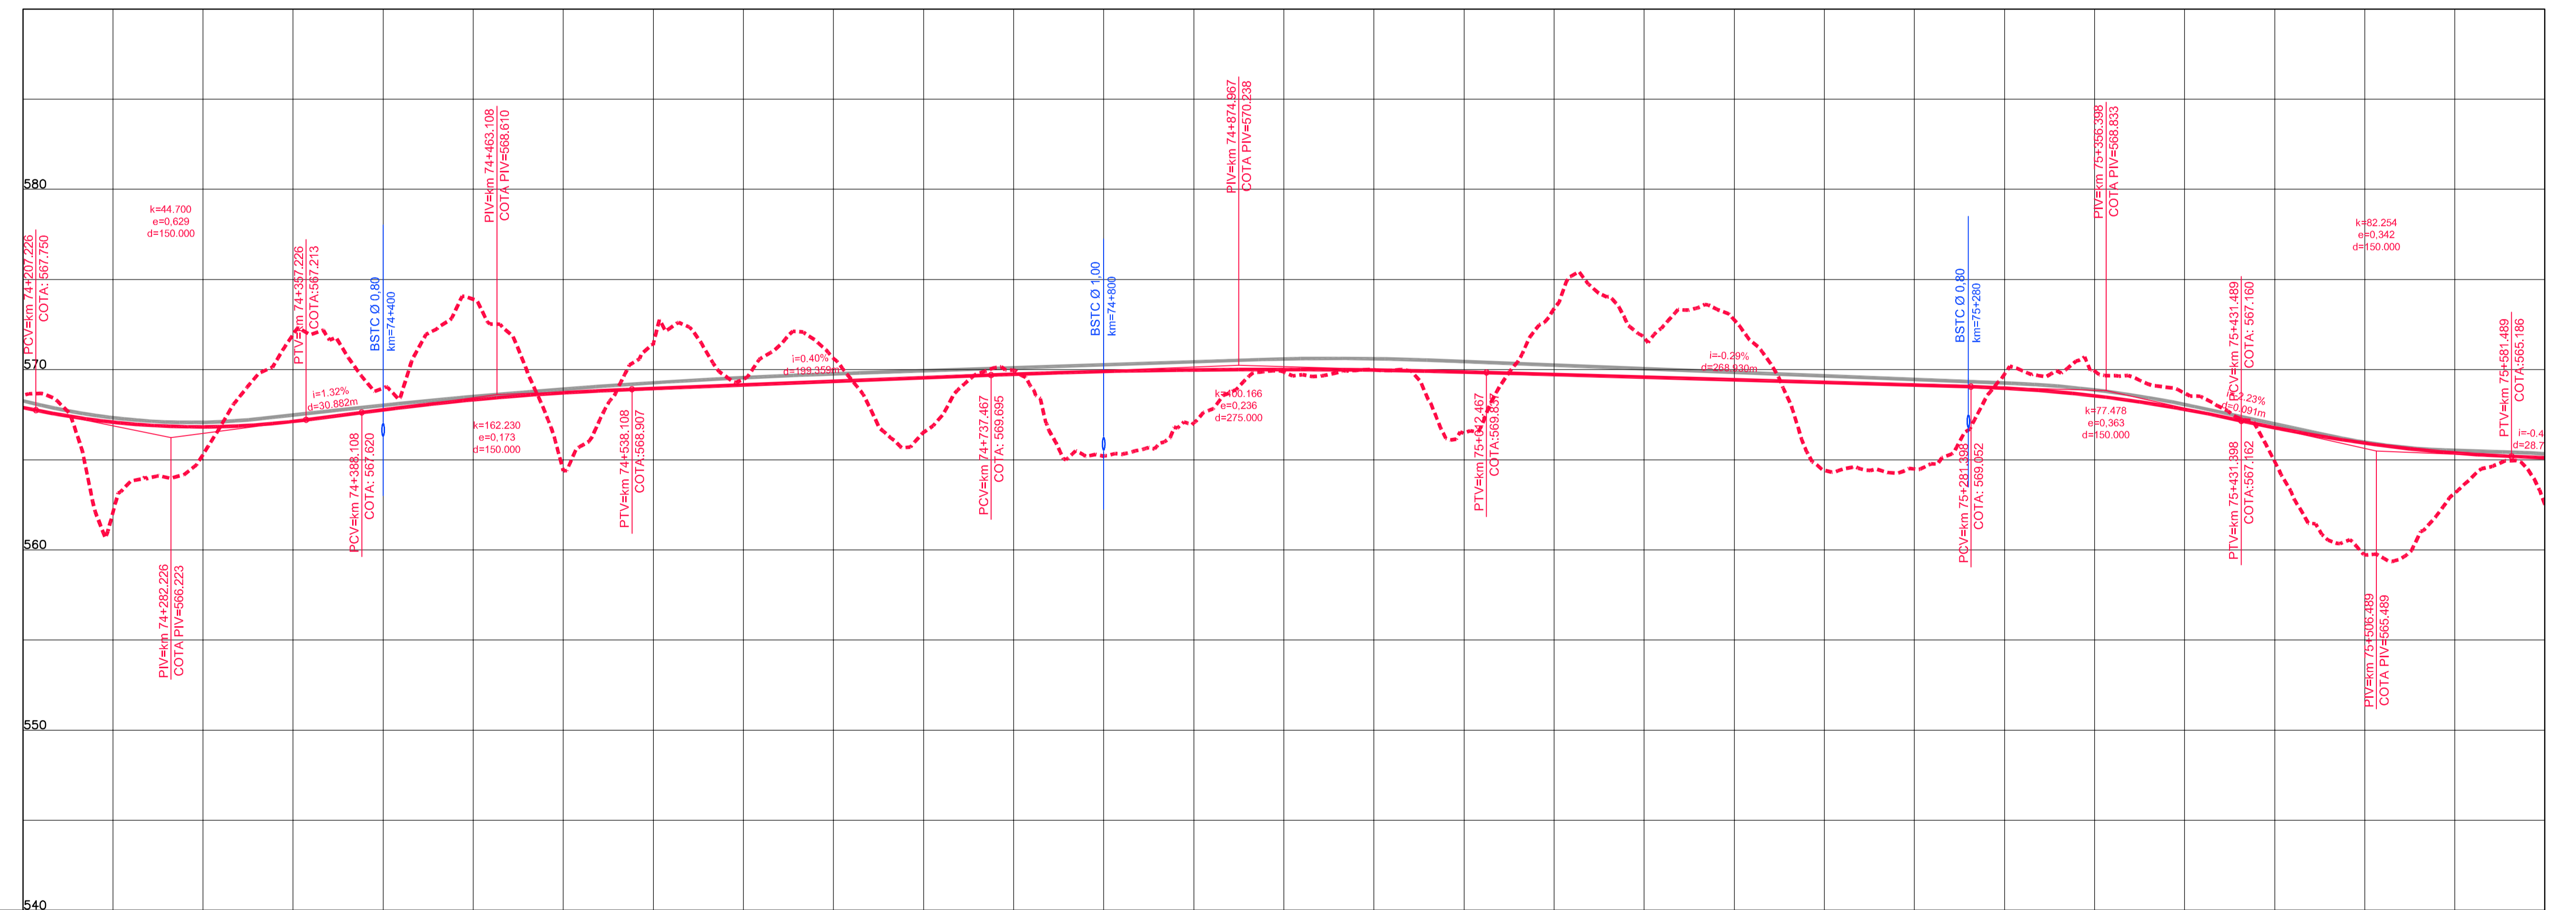


Em cópias deste desenho com formato diferente do A1 atender a escala gráfica

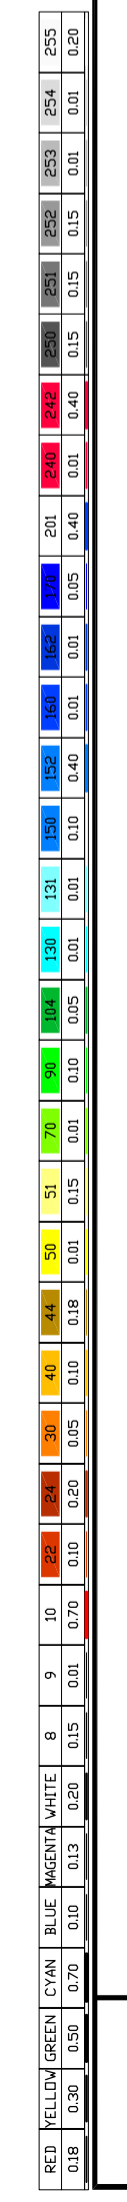

COTAS TERRENO PISTA NOVA ESQUERDA/DIREITA	569.552	565.293	568.975	564.401	569.473	566.519	565.198	569.885	566.483	571.771	564.411	569.74	566.695	565.729	562.489
COTAS PROJETO PISTA NOVA ESQUERDA/DIREITA	567.897	566.824	567.773	568.711	568.151	569.547	569.893	570.007	569.872	569.582	569.280	568.976	567.798	565.919	565.111
ESTAQUEAMENTO	3710	3715	3720	3725	3730	3735	3740	3745	3750	3755	3760	3765	3770	3775	3780
QUILOMETRAGEM	74+200	74+300	74+400	74+500	74+600	74+700	74+800	74+900	75+000	75+100	75+200	75+300	75+400	75+500	75+600

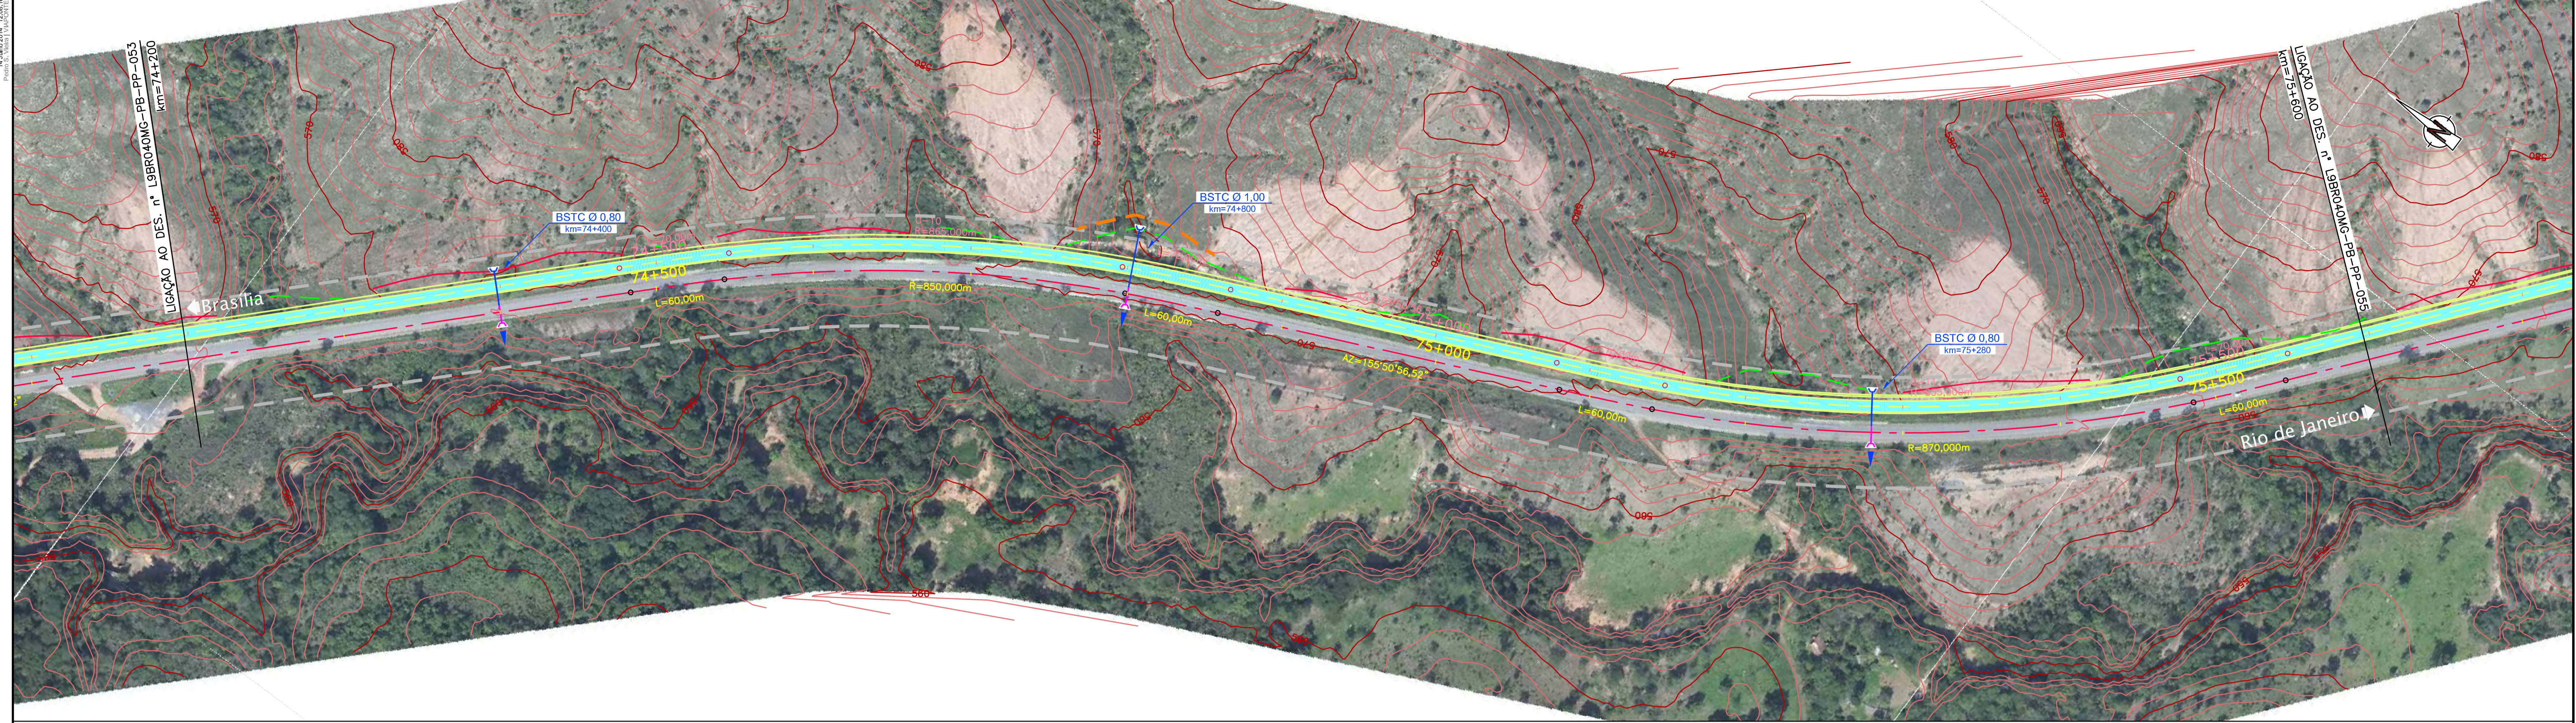

CONCESSIONÁRIA
BR040



Projeto: **BR-040 DF / GO / MG**
TRECHO BRASÍLIA / DF - JUIZ DE FORA / MG

Projeto: Paulo Gomes/João Campos
Colaborou: Luis Lima/Carlos Martins
Desenhos: Natacha Rodrigues
Resp. Têc: Luis Seraphim
CREA-50.0601479273

At.	Descrição	Elaborou	Data

Escalas: Designação: PROJETO - CONTRATO CLÁUSULA 6.10
TRAÇADO
PROJETO GEOMÉTRICO
km 74+200 ao km 75+600

Número: **L9BR040MG-PB-PP-054**
Rev. **0** N.ºm. Folha: Data: **07 / 2014**