



Em cópias deste desenho com formato diferente do A1 atender a escala gráfica

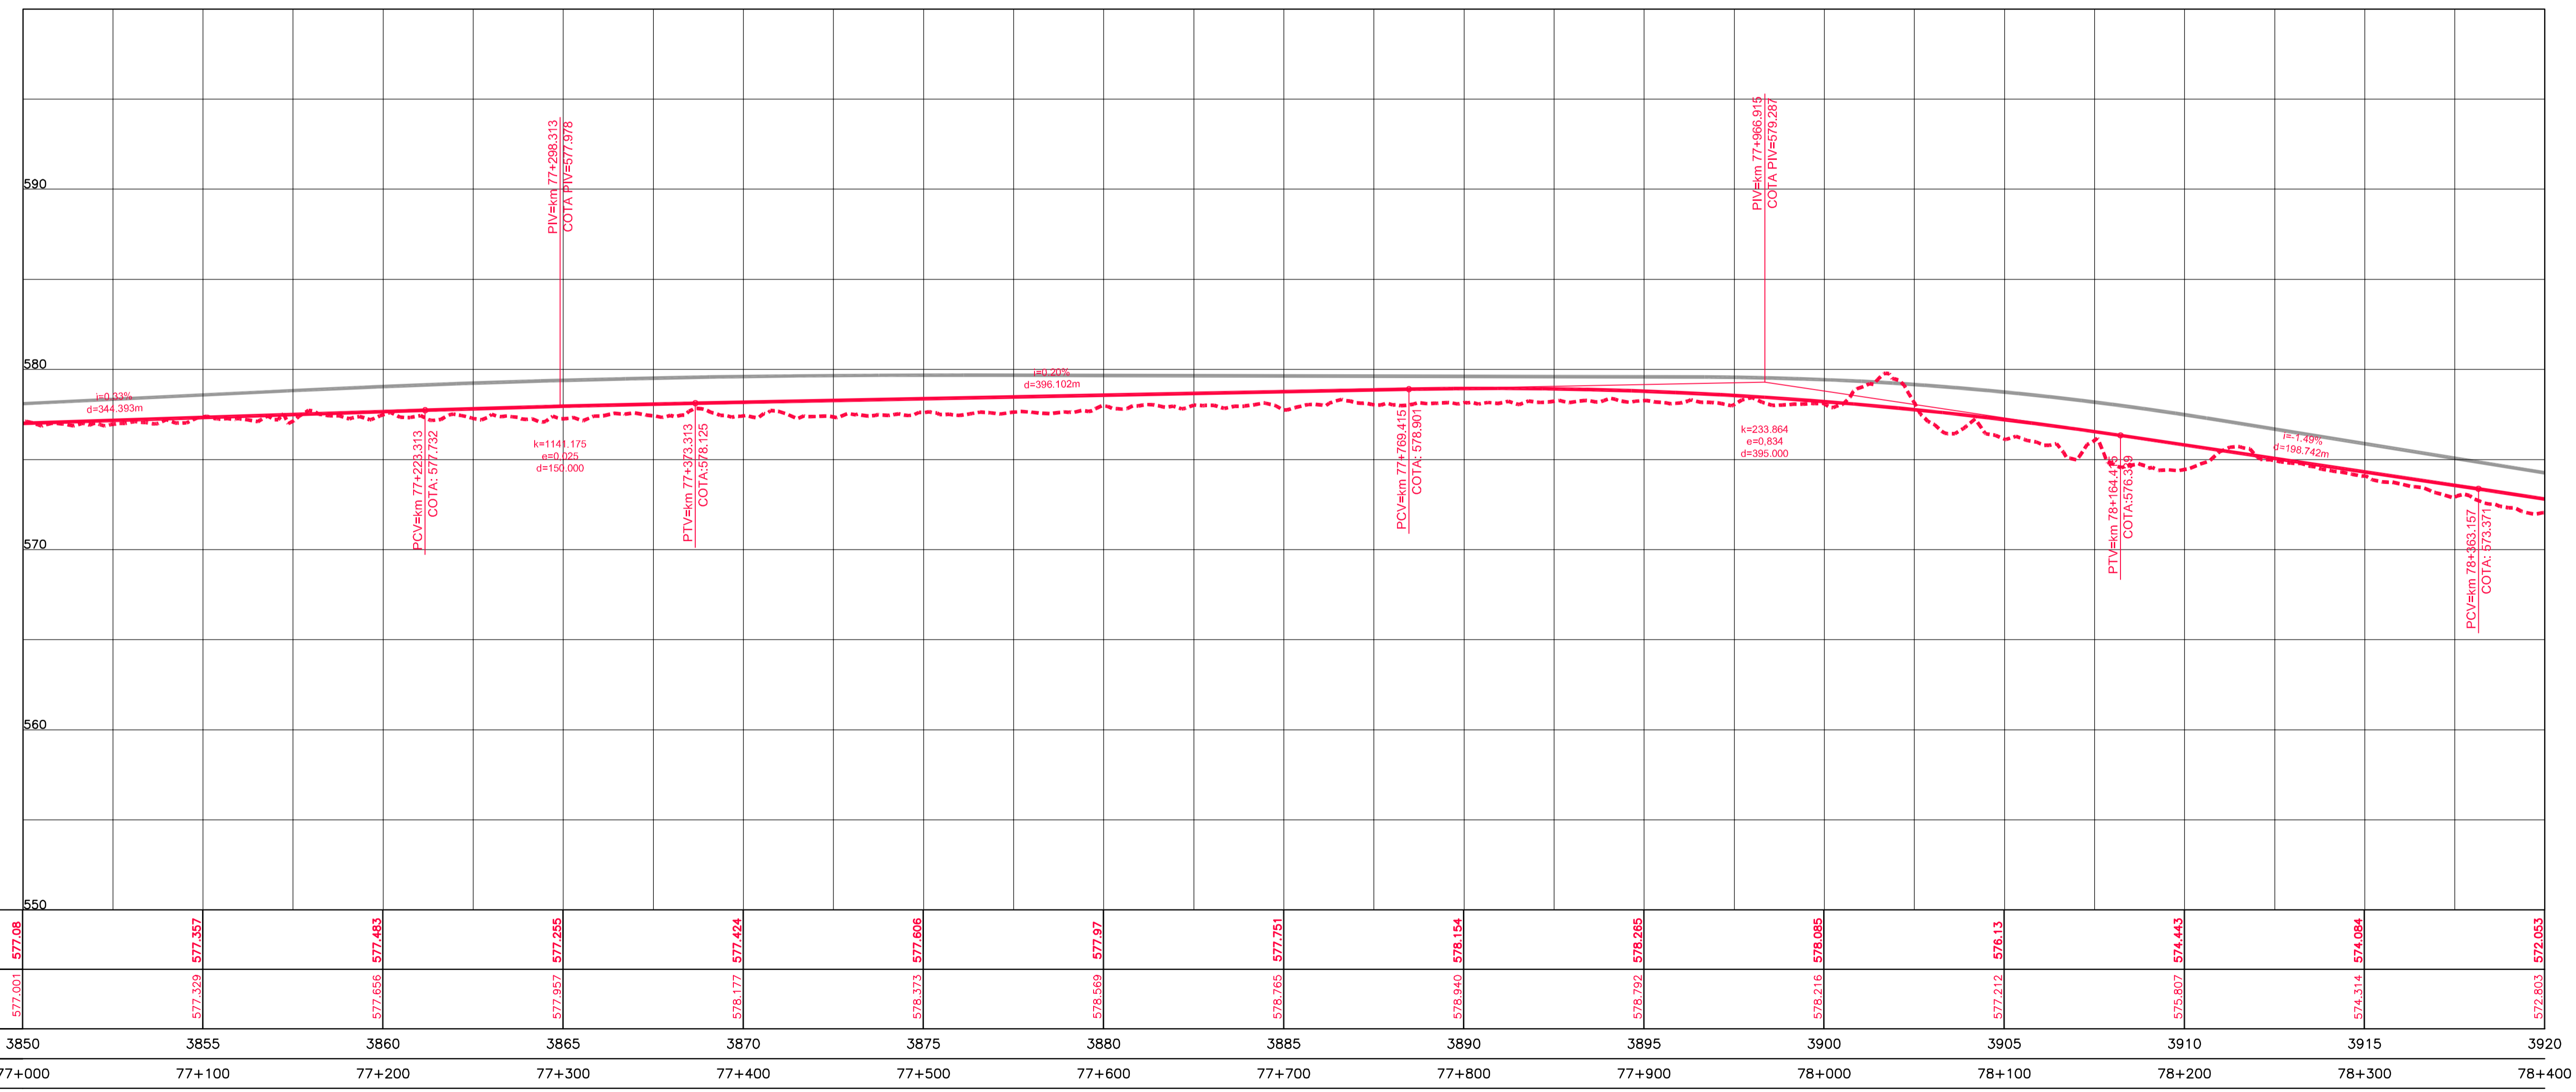

COTAS TERRENO PISTA NOVA ESQUERDA/DIREITA	577.08	577.357	577.483	577.255	577.424	577.606	577.97	577.751	578.154	578.285	578.085	578.13	578.443	578.084	578.053
COTAS PROJETO PISTA NOVA ESQUERDA/DIREITA	577.001	577.329	577.656	577.957	578.171	578.373	578.569	578.765	578.940	578.792	578.216	577.212	575.807	574.314	572.803
ESTAQUEAMENTO	3850	3855	3860	3865	3870	3875	3880	3885	3890	3895	3900	3905	3910	3915	3920
QUILOMETRAGEM	77+000	77+100	77+200	77+300	77+400	77+500	77+600	77+700	77+800	77+900	78+000	78+100	78+200	78+300	78+400

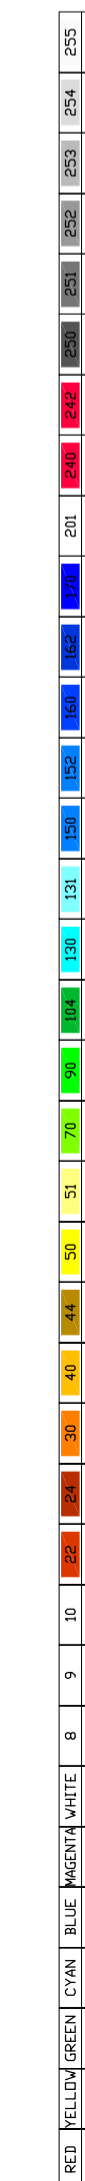

CONCESSIONÁRIA  
BR040



Projeto: **BR-040 DF / GO / MG**  
TRECHO BRASÍLIA / DF - JUIZ DE FORA / MG

Projeto: Paulo Gomes/João Campos  
Colaborou: Luis Lima/Carlos Martins  
Desenhou: Natácha Rodrigues  
Resp. Técnico: Luis Serghini  
CREA-50.0601479273

At.	Descrição	Elaborou	Data

Escalas:      Designação: PROJETO - CONTRATO CLÁUSULA 6.10  
**TRAÇADO**  
PROJETO GEOMÉTRICO  
km 77+000 ao km 78+400

Número: **L9BR040MG-PB-PP-056**  
Rev. **0**      Núm. Folha:      Data: **07 / 2014**