Em cópias desta desenho com formato diferente do A1 atender à escala gráfica
N:\484\BR_BR040_DUTE_AP_PBR2_PBR1_L\NBA\LIN\01_PDESIN_INIT_CIVIL\BR040_PB_PP_14_Jan_2014_15:21:18
Plotted by: Natacha Rodrigues | 1:2000

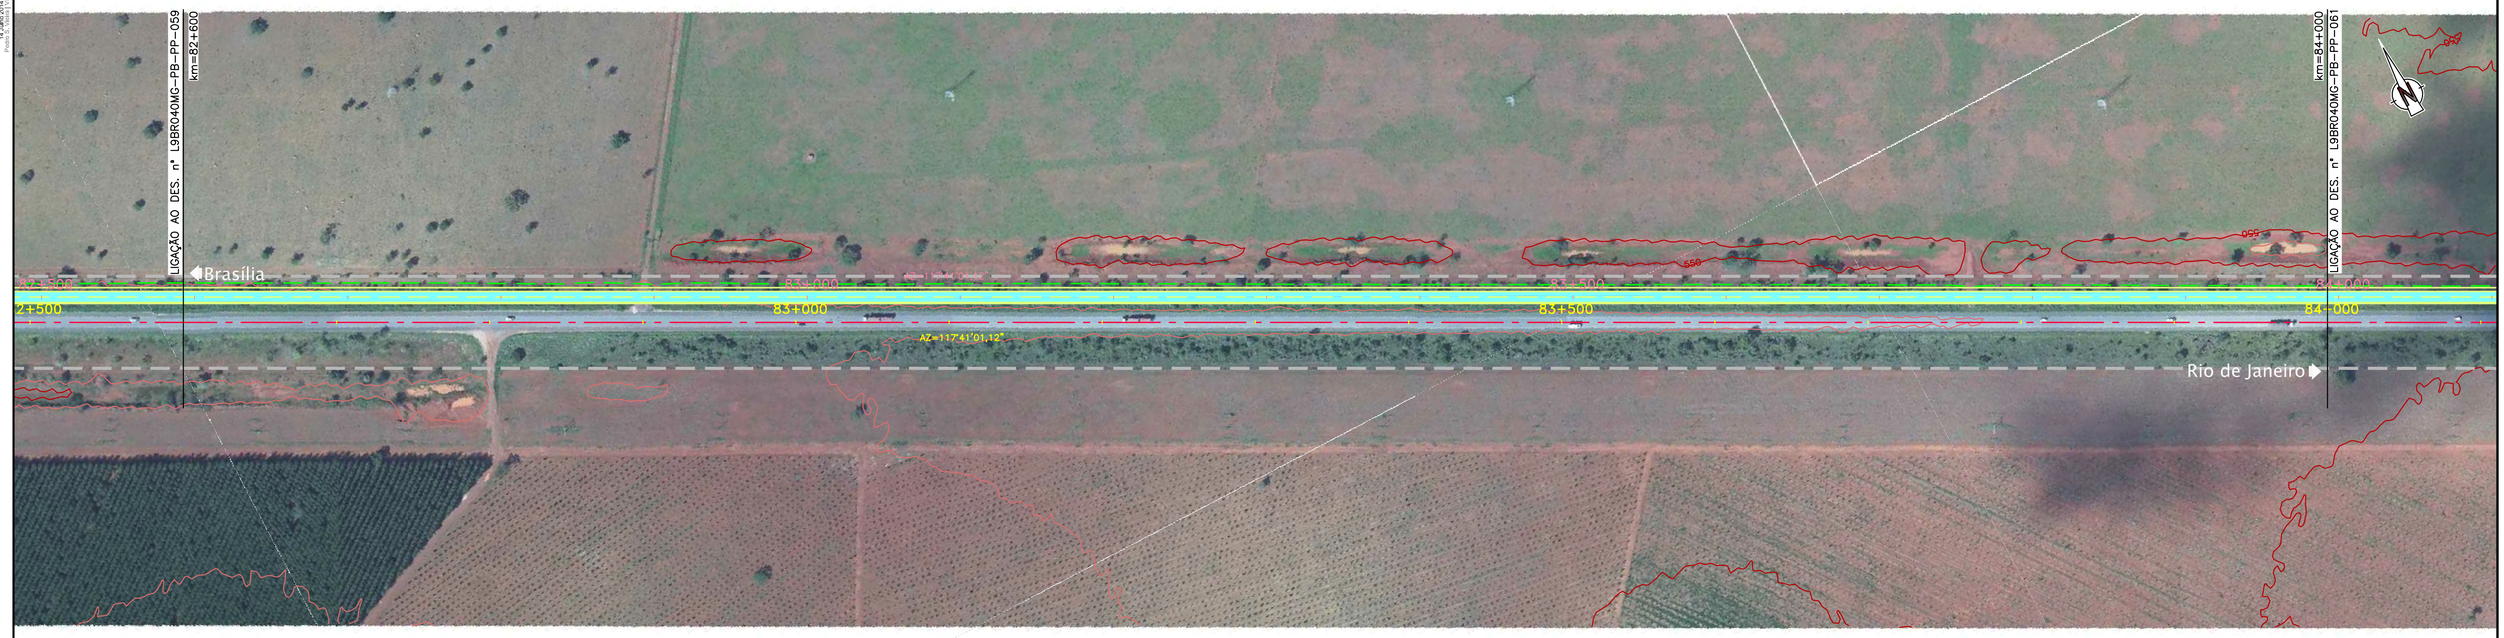


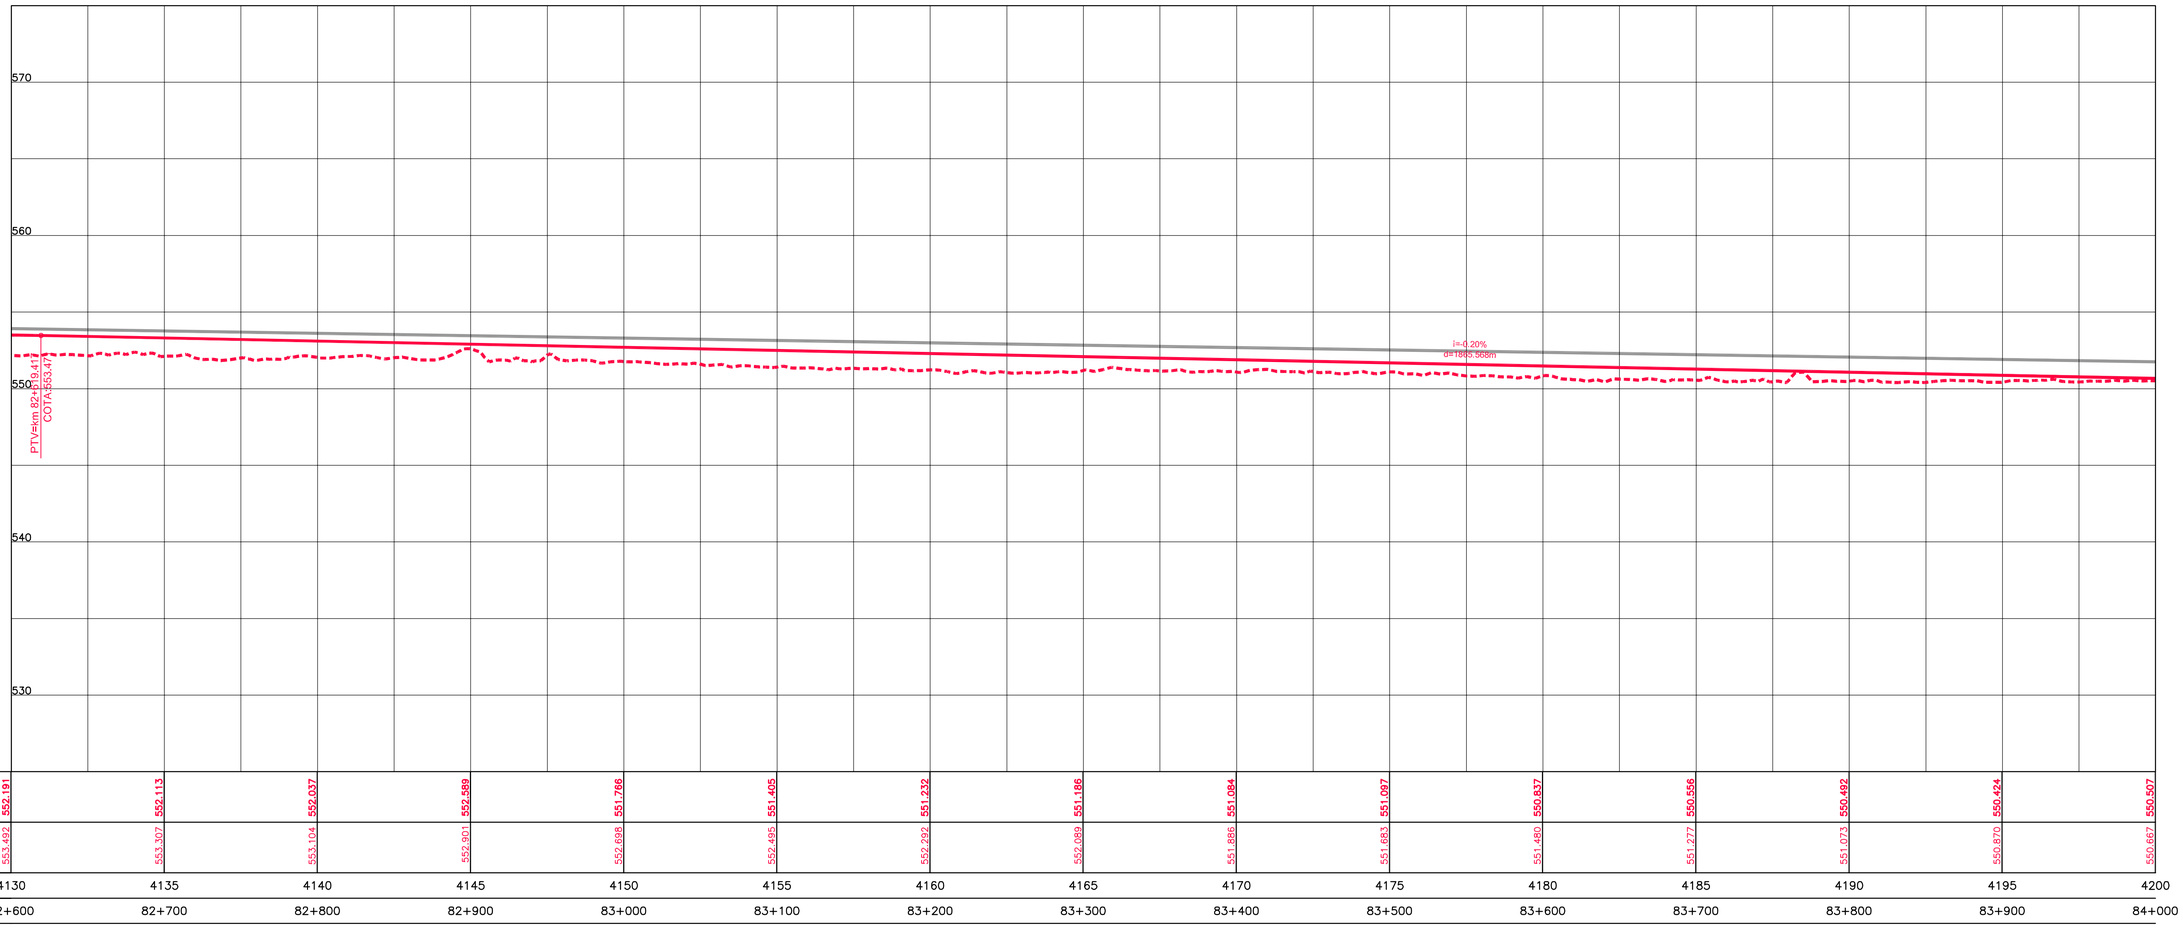


| | | |