Em cópias deste desenho com formato diferente do A1 atender à escala gráfica

N:\1404-BR_BR-040_LOTE9_AP_PB\02_PB\01_TRABALHO\011_PDES\0_XREF_CXREF_VIAS\L9BR040MG_PB_PLAT_PP_0_135.dwg 14 Julho 2014 12:11:46 Pedro S. Vieira | VIAPONTE

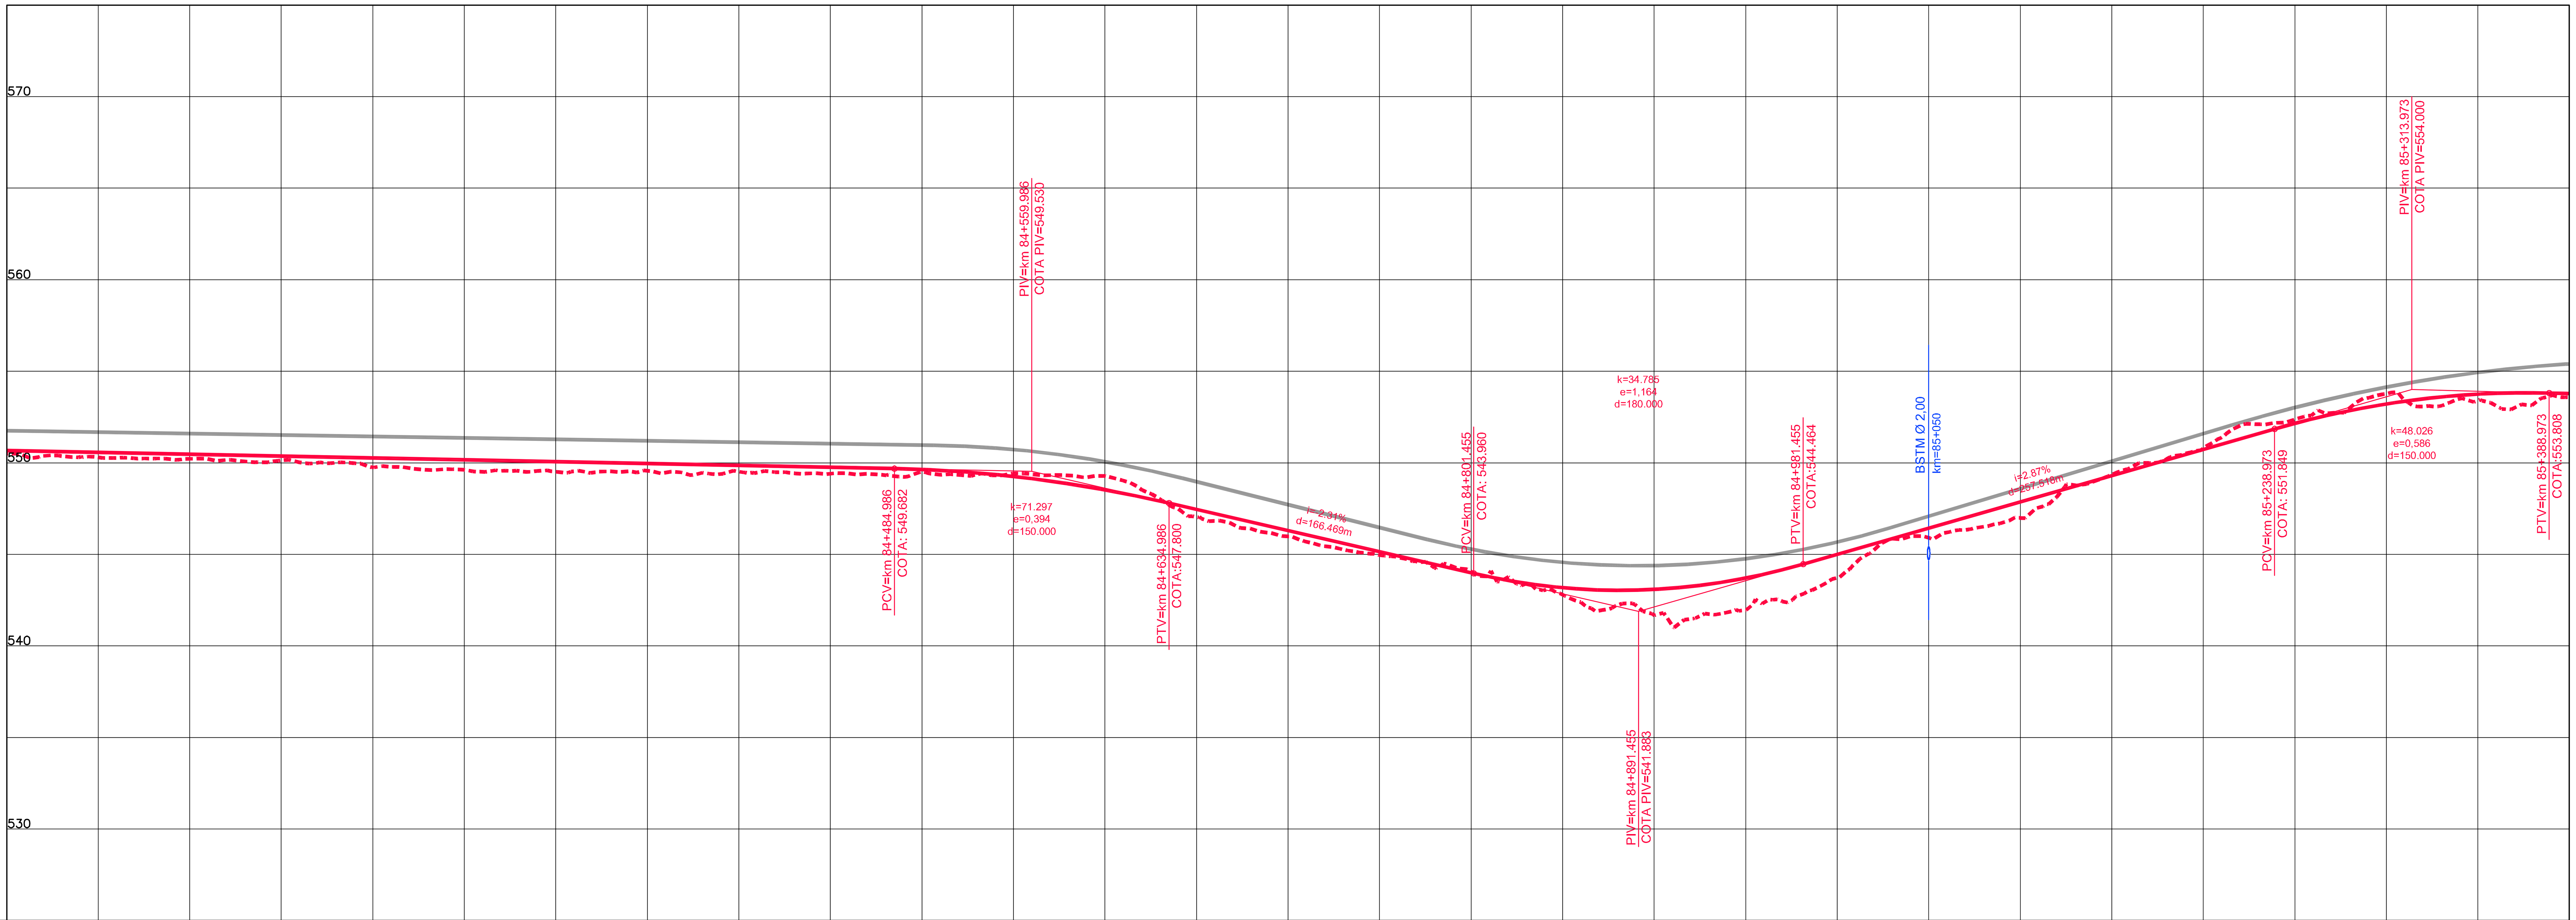

COTAS TERRENO PISTA NOVA ESQUERDA/DIREITA	550.507	550.217	549.75	549.51	549.517	549.514	549.283	545.987	544.054	541.682	543.717	546.984	550.779	553.776	553.586
COTAS PROJETO PISTA NOVA ESQUERDA/DIREITA	550.667	550.464	550.261	550.058	549.855	549.636	548.521	546.300	543.993	543.082	544.996	547.864	550.731	553.211	553.780
ESTAQUEAMENTO	4200	4205	4210	4215	4220	4225	4230	4235	4240	4245	4250	4255	4260	4265	4270
QUILOMETRAGEM	84+000	84+100	84+200	84+300	84+400	84+500	84+600	84+700	84+800	84+900	85+000	85+100	85+200	85+300	85+400

RED	0.18
YELLOW	0.30
GREEN	0.50
CYAN	0.70
BLUE	0.10
MAGENTA	0.13
WHITE	0.20
8	0.15
9	0.01
10	0.70
22	0.10
24	0.20
30	0.05
40	0.10
44	0.18
50	0.01
51	0.15
70	0.01
90	0.10
104	0.05
130	0.01
131	0.01
150	0.10
152	0.40
160	0.01
162	0.01
170	0.05
201	0.40
240	0.01
242	0.40
250	0.15
251	0.15
252	0.15
253	0.01
254	0.01
255	0.20

ANTT

CONCESSIONÁRIA BR040

VIAPONTE – VIAPONTE – Engenharia, Ltda.

Projecto:

BR-040 DF / GO / MG

TRECHO BRASÍLIA / DF - JUÍZ DE FORA / MG

Projetou: Paulo Gomes/João Campos
Colaborou: Luís Lima/Carlos Martins
Desenhou: Natacha Rodrigues
Resp. Téc: Luis Seraphim CREA-SO:0601479273

Alt.	Descrição	Elaborou	Data

Escalas:

Designação: PROJETO - CONTRATO CLÁUSULA 6.10
TRAÇADO
PROJETO GEOMÉTRICO
km 84+000 ao km 85+400

Número: L9BR040MG-PB-PP-061

Rev. 0 | Núm. Folha: | Data: 07 2014