


Em cópias deste desenho com formato diferente do A1 atender a escala gráfica

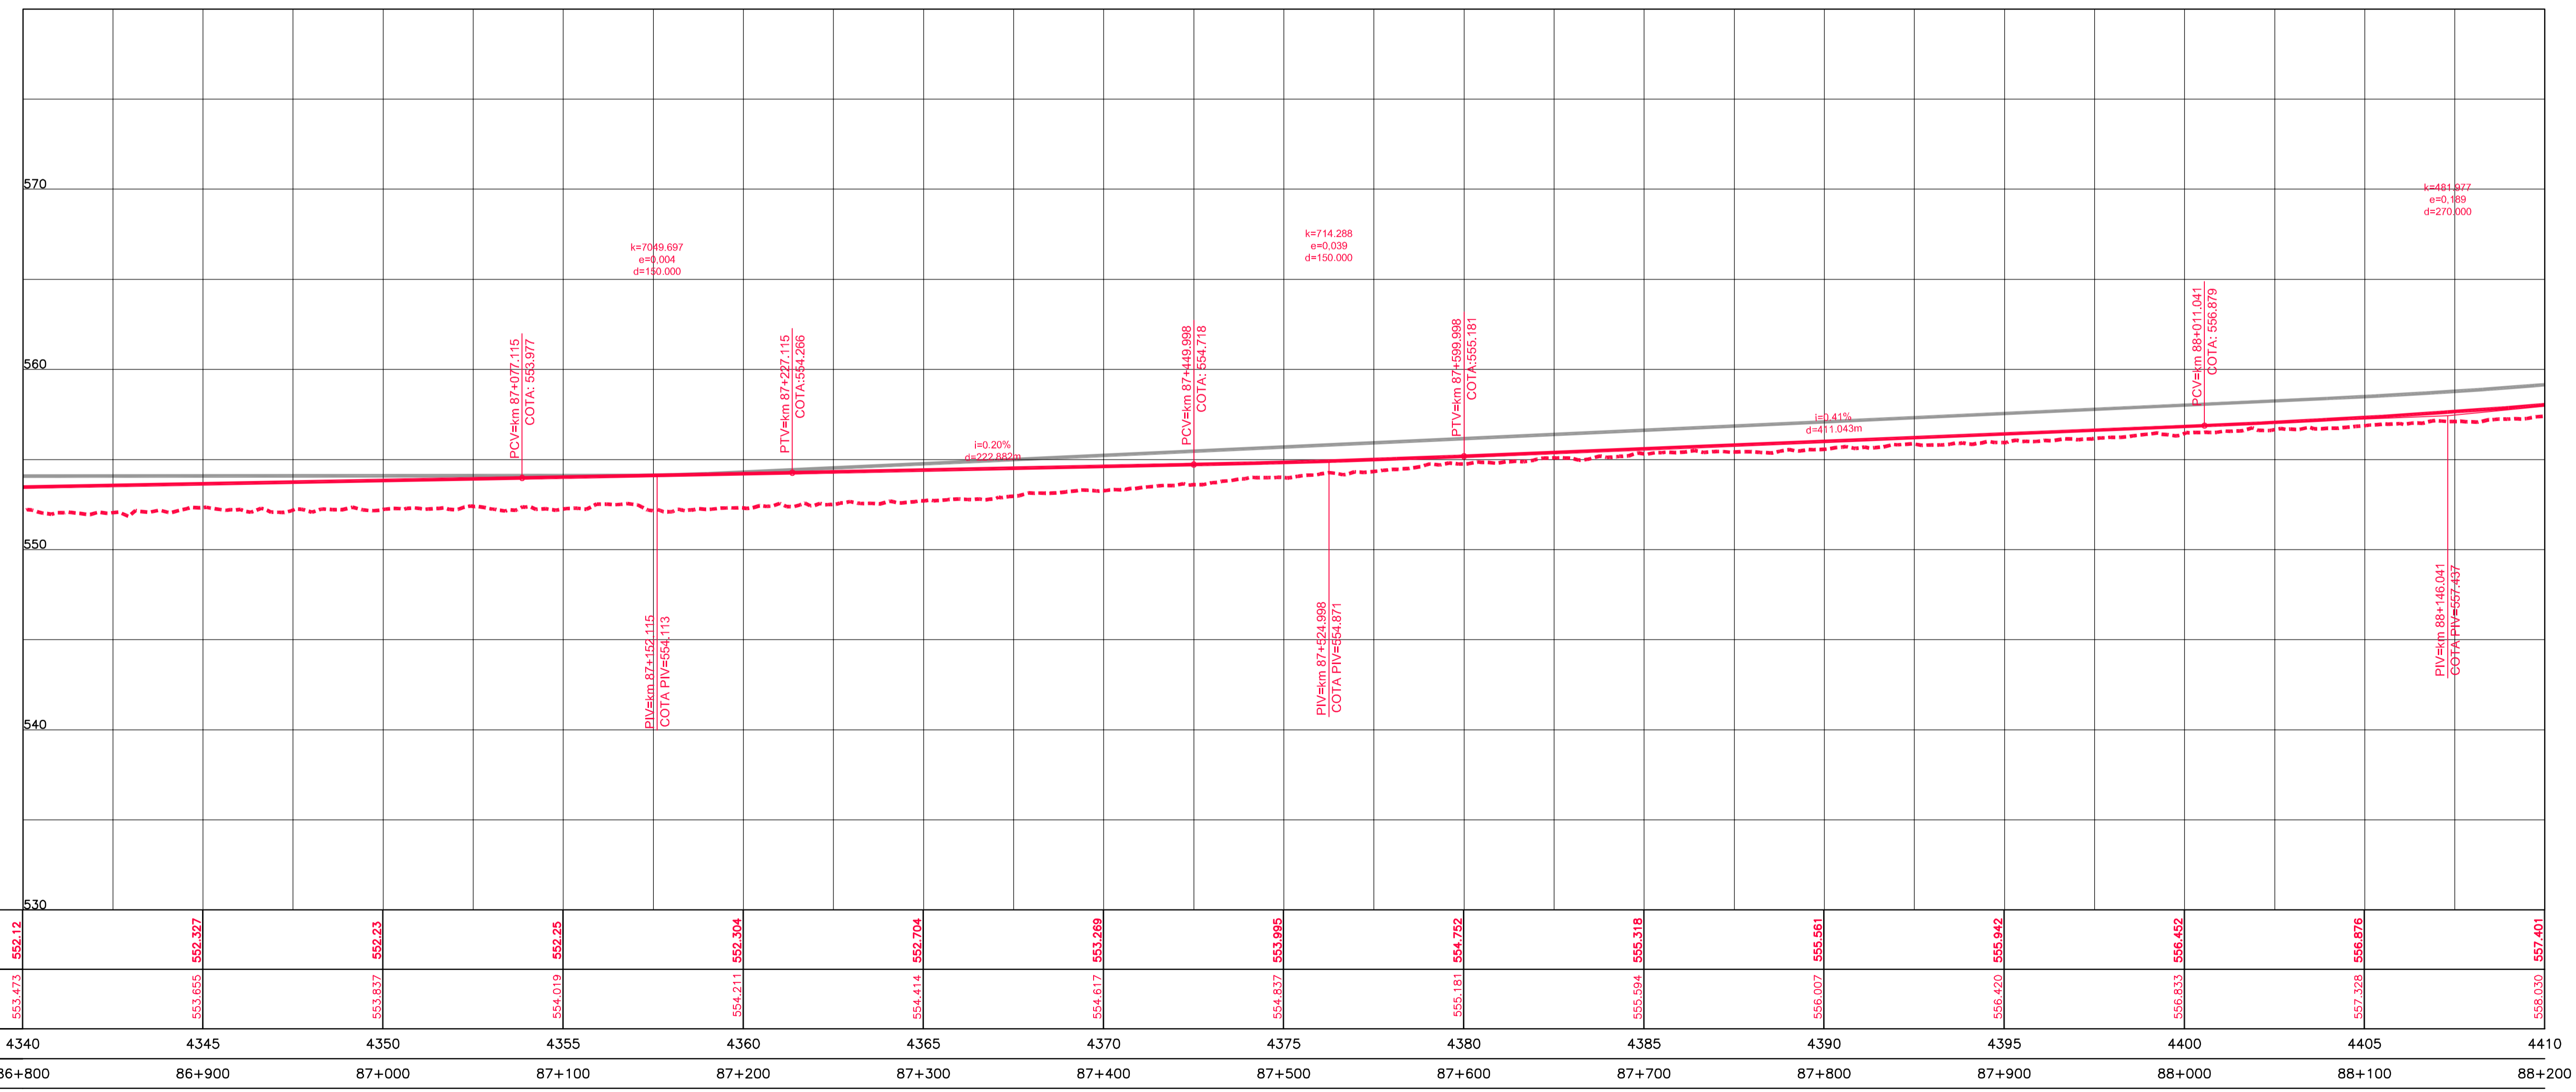

Scale bar and legend for the drawing, showing various symbols and their corresponding values.



CONCESSIONÁRIA  
BR040



Projeto: **BR-040 DF / GO / MG**  
TRECHO BRASÍLIA / DF - JUIZ DE FORA / MG

Projeto: Paulo Gomes/João Campos  
Colaborou: Luis Lima/Carlos Martins  
Desenhou: Natácha Rodrigues  
Resp. Têc: Luis Seraphim  
CREA-50.0601479273

Escalas:	
Descrição:	
Elaborou:	
Data:	

Designação: PROJETO - CONTRATO CLÁUSULA 6.10  
**TRAÇADO**  
PROJETO GEOMÉTRICO  
km 86+800 ao km 88+200

Número: **L9BR040MG-PB-PP-063**  
Rev. **0** N.ºm. Folha: **07** Data: **2014**