Em cópias deste desenho com formato diferente do A1 atender à escala gráfica
N:\1404-BR_BR-040_LOTE9_AP_PB\02_PB\01_TRABALHO\011_PDES\0_XREF_CXREF_VIAS\L9BR040MG_PB_PLAT_PP_0_135.dwg 14_Julho 2014 12:13:47 Pedro S. Vieira | VIAPONTE

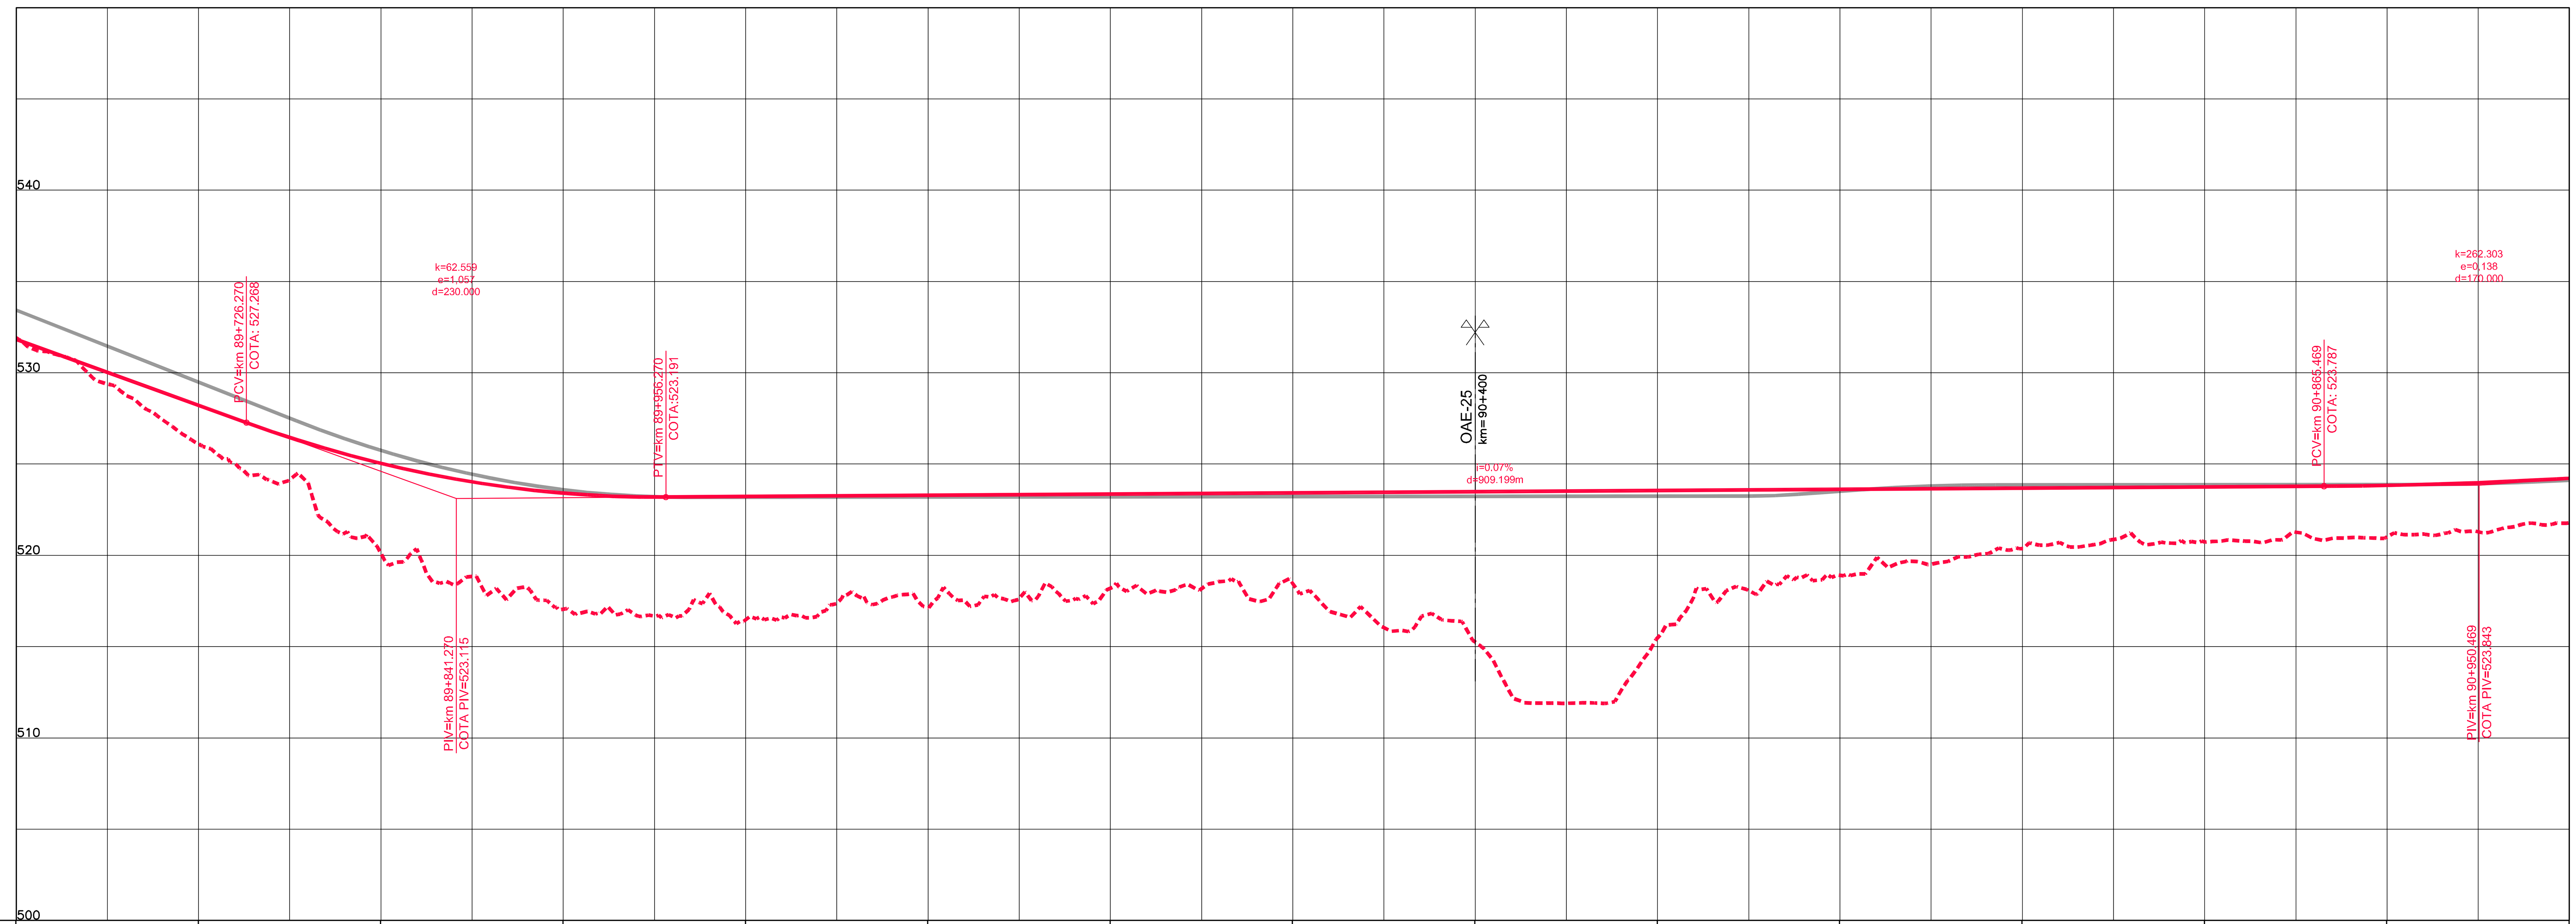

COTAS TERRENO PISTA NOVA ESQUERDA/DIREITA	531.91	526.081	520.1	517.052	516.466	517.132	518.201	518.448	515.254	515.482	518.905	520.372	520.733	521.013	521.773
COTAS PROJETO PISTA NOVA ESQUERDA/DIREITA	531.827	528.216	525.040	523.407	523.219	523.285	523.351	523.416	523.482	523.548	523.613	523.679	523.744	523.833	524.221
ESTAQUEAMENTO	4480	4485	4490	4495	4500	4505	4510	4515	4520	4525	4530	4535	4540	4545	4550
QUILOMETRAGEM	89+600	89+700	89+800	89+900	90+000	90+100	90+200	90+300	90+400	90+500	90+600	90+700	90+800	90+900	91+000

RED	0.18
YELLOW	0.30
GREEN	0.50
CYAN	0.70
BLUE	0.10
MAGENTA	0.13
WHITE	0.20
8	0.15
9	0.01
10	0.70
22	0.10
24	0.20
30	0.05
40	0.10
44	0.18
50	0.01
51	0.15
70	0.01
90	0.10
104	0.05
130	0.01
131	0.01
150	0.10
152	0.40
160	0.01
162	0.01
170	0.05
201	0.40
240	0.01
242	0.40
250	0.15
251	0.15
252	0.15
253	0.01
254	0.01
255	0.20

ANTT

CONCESSIONÁRIA
BR040

VIAPONTE
VIAPONTE – Engenharia, Ltda.

Projecto:

BR-040 DF / GO / MG

TRECHO BRASÍLIA / DF - JUÍZ DE FORA / MG

Projetou: Paulo Gomes/João Campos
Colaborou: Luís Lima/Carlos Martins
Desenhou: Natacha Rodrigues
Resp. Téc: Luis Seraphim
CREA-SO:0601479273

Alt.	Descrição	Elaborou	Data

Escalas:

Designação: PROJETO - CONTRATO CLÁUSULA 6.10
TRAÇADO
PROJETO GEOMÉTRICO
km 89+600 ao km 91+000

Número: L9BR040MG-PB-PP-065
Rev. 0
Núm. Folha:
Data: 07 2014