


Em cópias deste desenho com formato diferente do A1 atender a escala gráfica

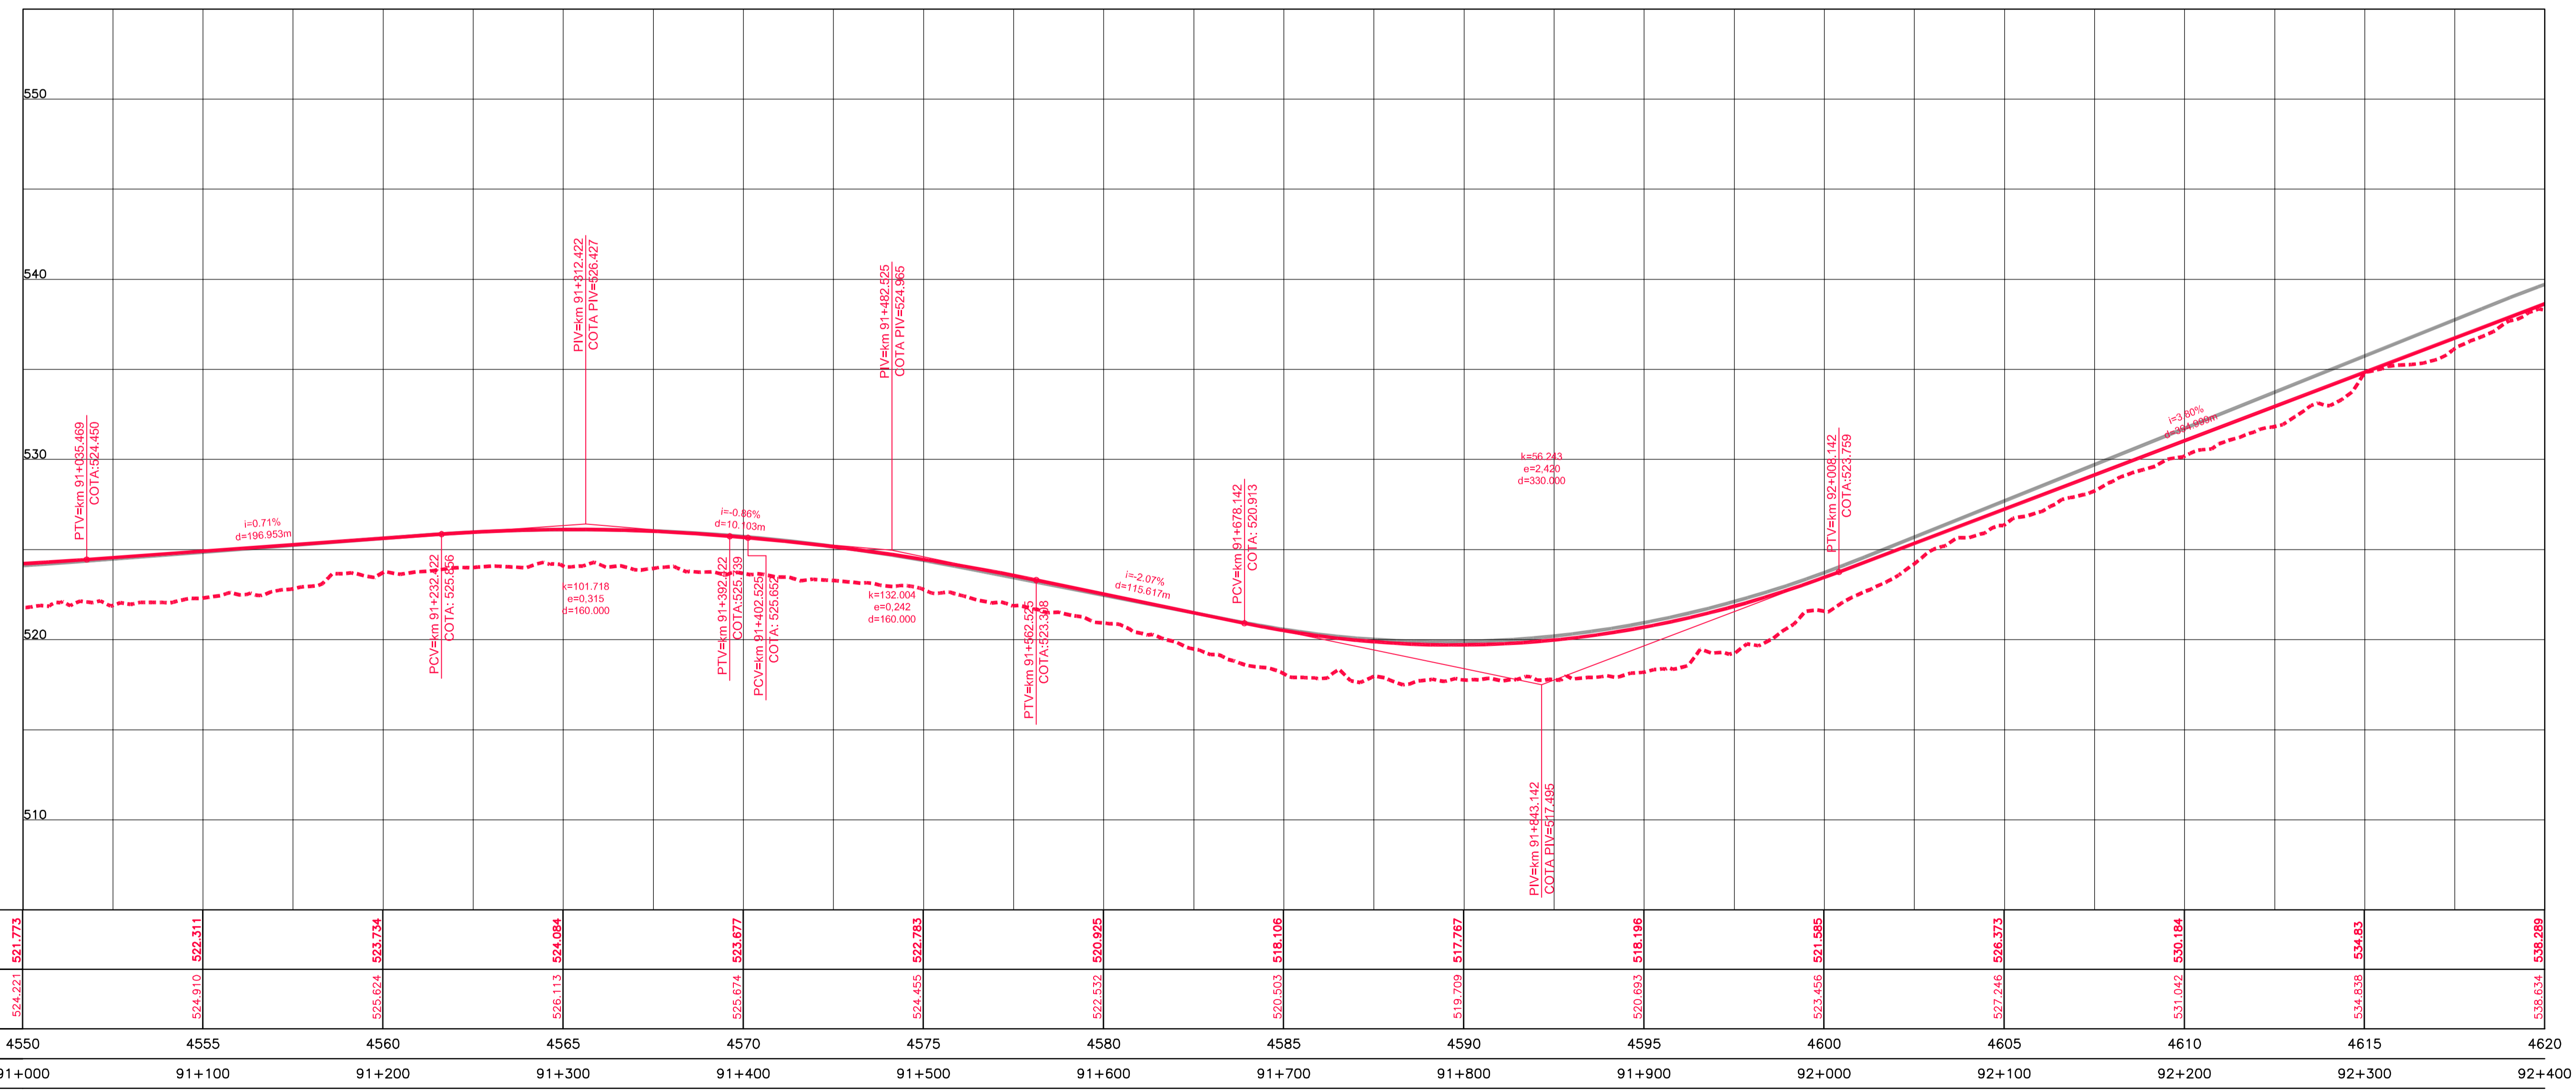

Legend for the profile view showing color-coded elevation ranges:

- 535 - 536
- 534 - 535
- 533 - 534
- 532 - 533
- 531 - 532
- 530 - 531
- 529 - 530
- 528 - 529
- 527 - 528
- 526 - 527
- 525 - 526
- 524 - 525
- 523 - 524
- 522 - 523
- 521 - 522
- 520 - 521
- 519 - 520
- 518 - 519
- 517 - 518
- 516 - 517
- 515 - 516
- 514 - 515
- 513 - 514
- 512 - 513
- 511 - 512
- 510 - 511



CONCESSIONÁRIA
BR040



Projeto: **BR-040 DF / GO / MG**
TRECHO BRASÍLIA / DF - JUIZ DE FORA / MG

Projeto: Paulo Gomes/João Campos
Colaborou: Luis Lima/Carlos Martins
Desenhou: Natácha Rodrigues
Resp. Têc: Luis Seraphim
CREA-50.0601479273

At.	Descrição	Elaborou	Data

Escalas: Designação: PROJETO - CONTRATO CLÁUSULA 6.10
TRAÇADO
PROJETO GEOMÉTRICO
km 91+000 ao km 92+400

Número: **L9BR040MG-PB-PP-066**
Rev. **0** N.ºm. Folha: Data: **07 / 2014**