


Em cópias deste desenho com formato diferente do A1 atender a escala gráfica

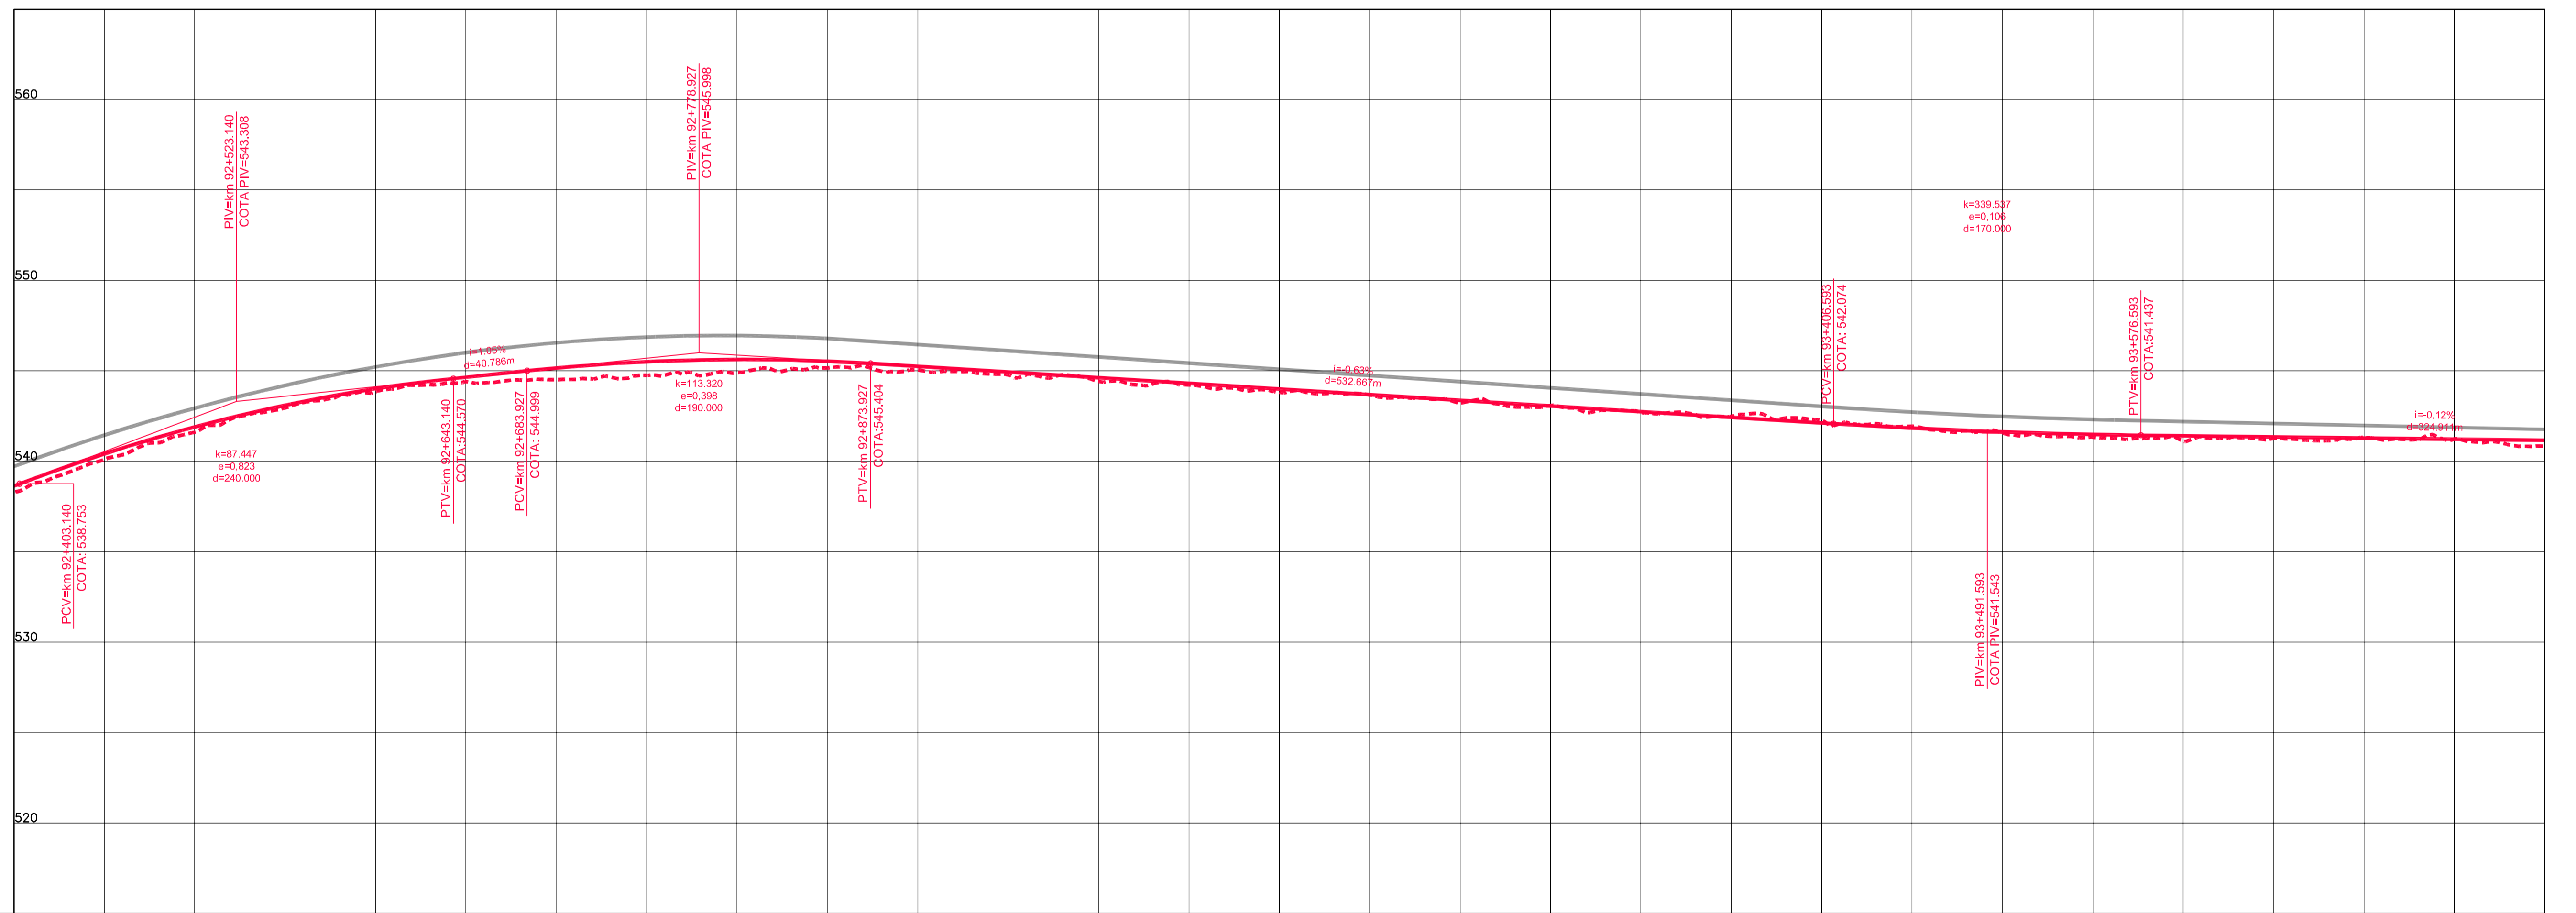

COTAS TERRENO PISTA NOVA ESQUERDA/DIREITA	538,289	541,599	543,842	544,909	544,889	545,052	544,414	543,807	543,209	542,714	542,281	541,56	541,119	541,305	540,832
COTAS PROJETO PISTA NOVA ESQUERDA/DIREITA	538,634	541,893	544,010	545,157	545,625	545,241	544,616	543,991	543,366	542,740	542,115	541,619	541,408	541,283	541,159
ESTAQUEAMENTO	4620	4625	4630	4635	4640	4645	4650	4655	4660	4665	4670	4675	4680	4685	4690
QUILOMETRAGEM	92+400	92+500	92+600	92+700	92+800	92+900	93+000	93+100	93+200	93+300	93+400	93+500	93+600	93+700	93+800

Scale bar and legend showing various symbols and colors used in the drawing, including a north arrow and a graphic scale.



CONCESSIONÁRIA
BR040



Projeto: **BR-040 DF / GO / MG**
TRECHO BRASÍLIA / DF - JUIZ DE FORA / MG

Projeto: Paulo Gomes/João Campos
Colaborou: Luis Lima/Carlos Martins
Desenhou: Natácha Rodrigues
Resp. Têc: Luis Serghini
CREA-50.0601479273

Elaborou	Data

Escalas: Designação: PROJETO - CONTRATO CLÁUSULA 6.10
TRAÇADO
PROJETO GEOMÉTRICO
km 92+400 ao km 93+800

Número: **L9BR040MG-PB-PP-067**
Rev. **0** N.ºm. Folha: Data: **07 / 2014**