


Em cópias deste desenho com formato diferente do A1 atender a escala gráfica

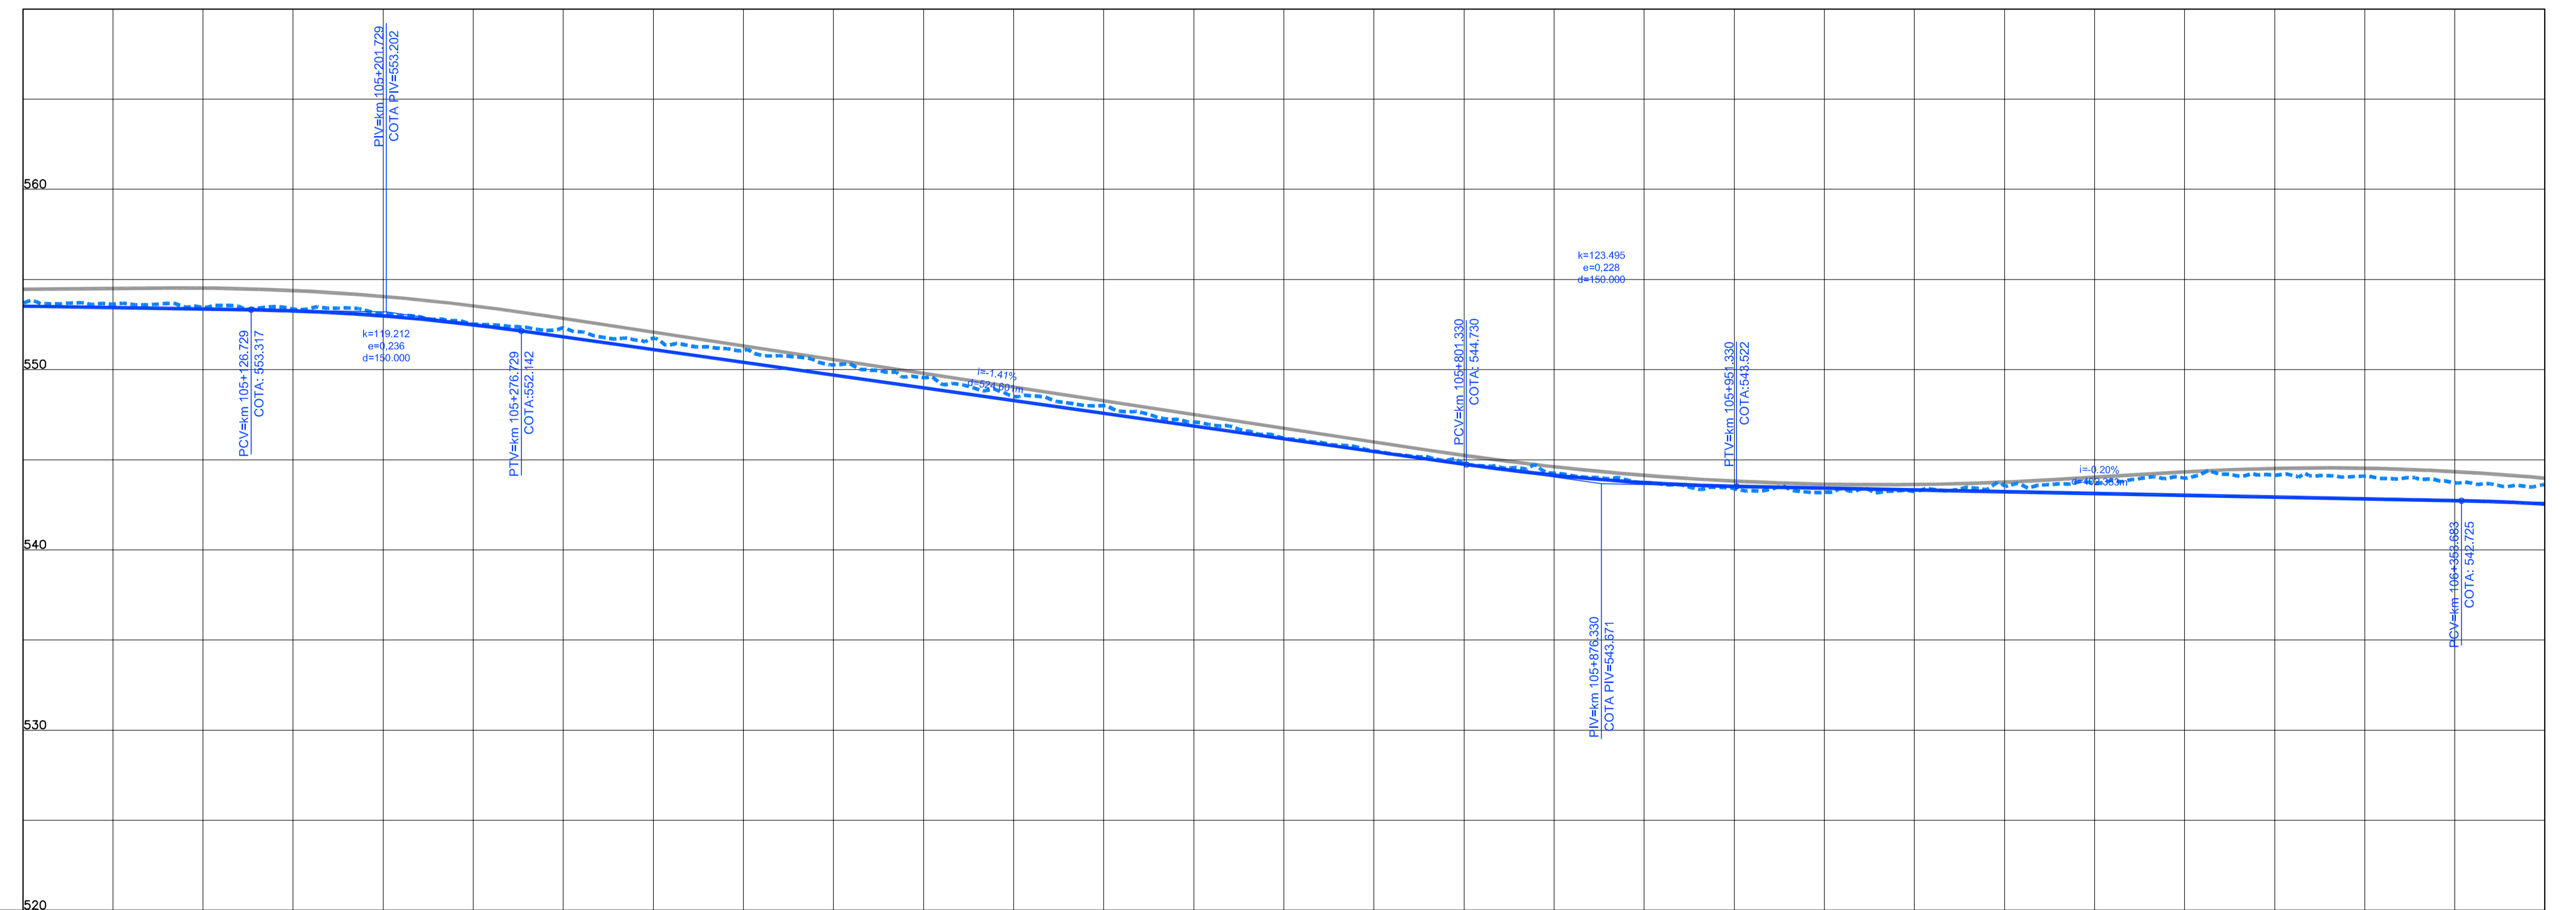

COTAS TERRENO PISTA NOVA ESQUERDA/DIREITA	5250	5255	5260	5265	5270	5275	5280	5285	5290	5295	5300	5305	5310	5315	5320
COTAS PROJETO PISTA NOVA ESQUERDA/DIREITA	553.513	553.359	552.979	551.813	550.400	548.988	547.575	546.162	544.749	543.331	543.426	543.227	543.029	542.831	542.537
ESTAQUEAMENTO	5250	5255	5260	5265	5270	5275	5280	5285	5290	5295	5300	5305	5310	5315	5320
QUILOMETRAGEM	105+000	105+100	105+200	105+300	105+400	105+500	105+600	105+700	105+800	105+900	106+000	106+100	106+200	106+300	106+400

Scale bar and color legend for the drawing, showing various colors and their corresponding measurements in centimeters and meters.



CONCESSIONÁRIA  
BR040



Projeto: **BR-040 DF / GO / MG**  
TRECHO BRASÍLIA / DF - JUIZ DE FORA / MG

Projeto: Paulo Gomes/João Campos  
Colaborou: Luis Lima/Carlos Martins  
Desenhos: Natália Rodrigues  
Resp. Têc: Luis Seraphim  
CREA-50.0601479273

At.	Descrição	Elaborou	Data

Escalas:

Designação: PROJETO - CONTRATO CLÁUSULA 6.10  
**TRAÇADO**  
PROJETO GEOMÉTRICO  
km 105+000 ao km 106+400

Número: **L9BR040MG-PB-PP-076**  
Rev. **0** N.ºm. Folha: **07** Data: **2014**